CHRISTIAN MAZO
ARQUITECTO

POLICIA NACIONAL- Cria.3ª Metropolitana

CONSTRUCCION DE LOCAL P/ APREENDIDOS

PLANTA DE UBICACION

escala 1/500

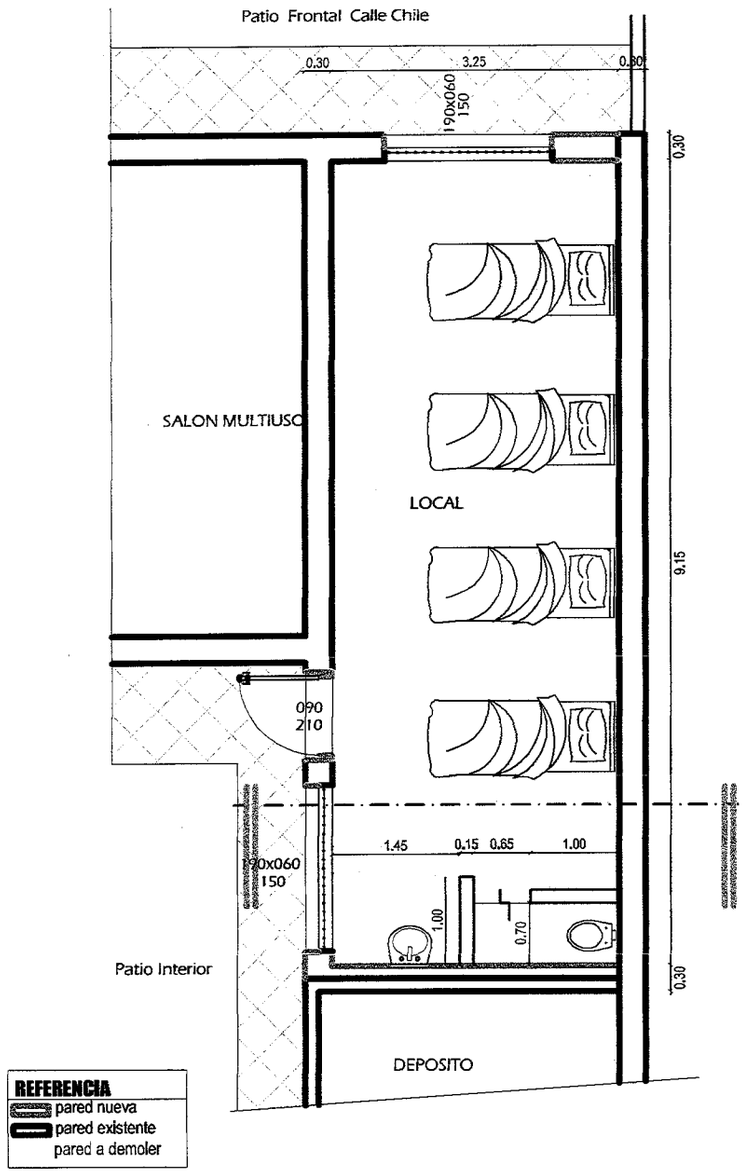

CHRISTIAN MAZO
ARQUITECTO

POLICIA NACIONAL- Cria.3ª Metropolitana

CONSTRUCCION DE LOCAL P/ APREENDIDOS

PLANTA ARQUITECTONICA ACOTADA

escala 1/75

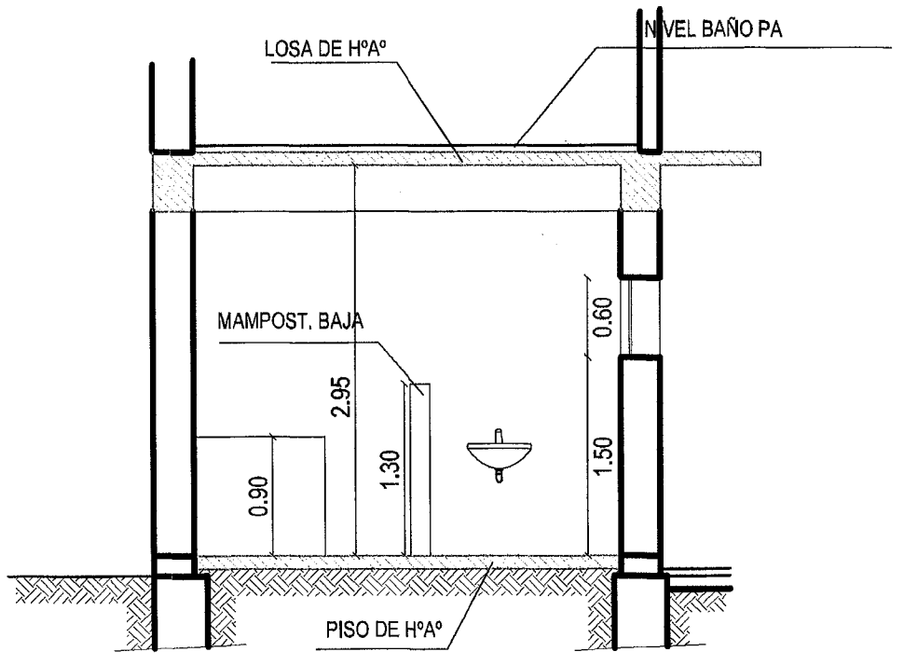

CHRISTIAN MAZO
ARQUITECTO

POLICIA NACIONAL- Cria.3ª Metropolitana

CONSTRUCCION DE LOCAL P/ APREENDIDOS

CORTE TRANSVERSAL

escala 1/50

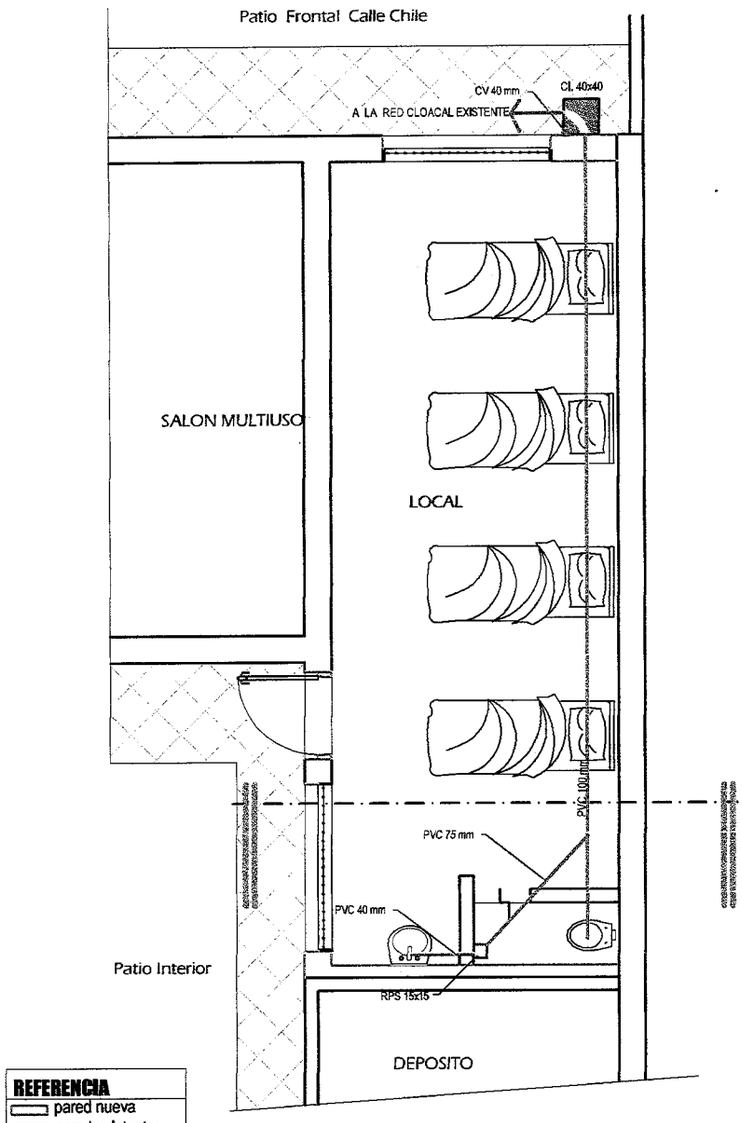

DESAGUE CLOACAL

CHRISTIAN MAZO
ARQUITECTO

POLICIA NACIONAL- Cria.3ª Metropolitana

CONSTRUCCION DE LOCAL P/ APREENDIDOS

PLANTA ARQUITECTONICA

escala 1/75

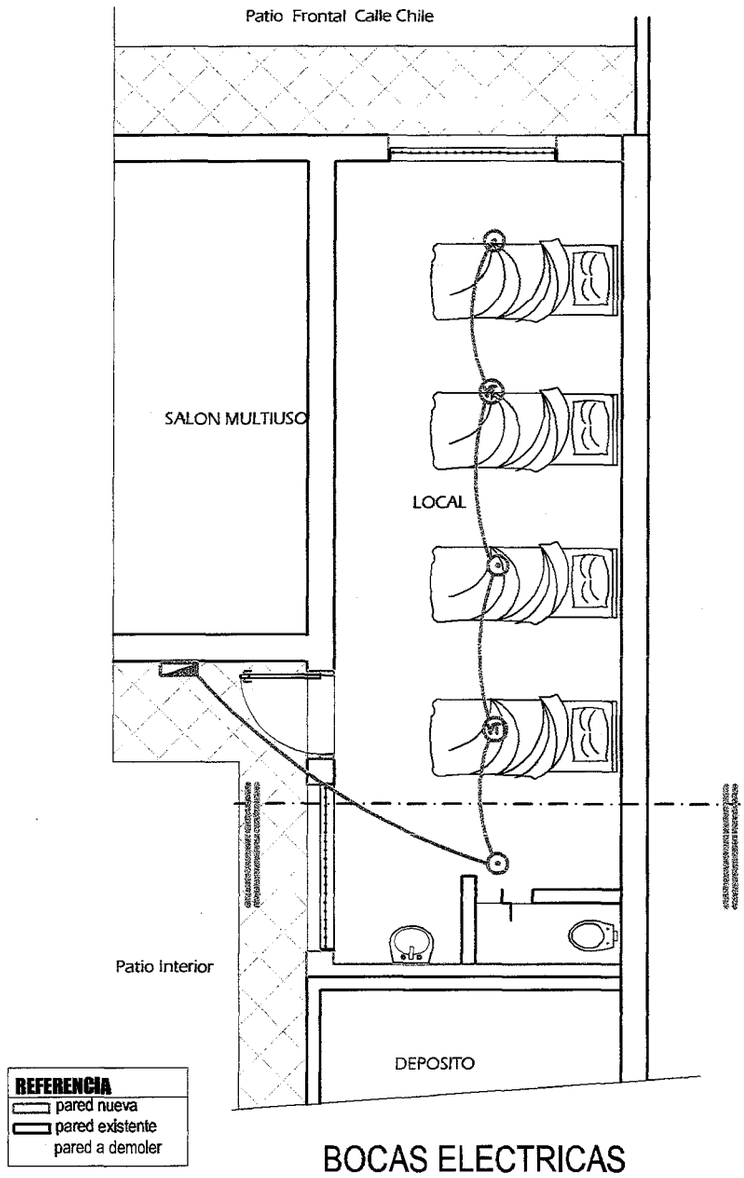

BOCAS ELECTRICAS

CHRISTIAN MAZO
ARQUITECTO

POLICIA NACIONAL- Cria.3ª Metropolitana

CONSTRUCCION DE LOCAL P/ APREENDIDOS

PLANTA ARQUITECTONICA

escala 1/75

CHRISTIAN MAZO
ARQUITECTO

POLICIA NACIONAL - Cria.15ª Metropolitana

CONSTRUCCION DE LOCAL P/ APREENDIDOS

PLANTA DE UBICACION

escala 1/500

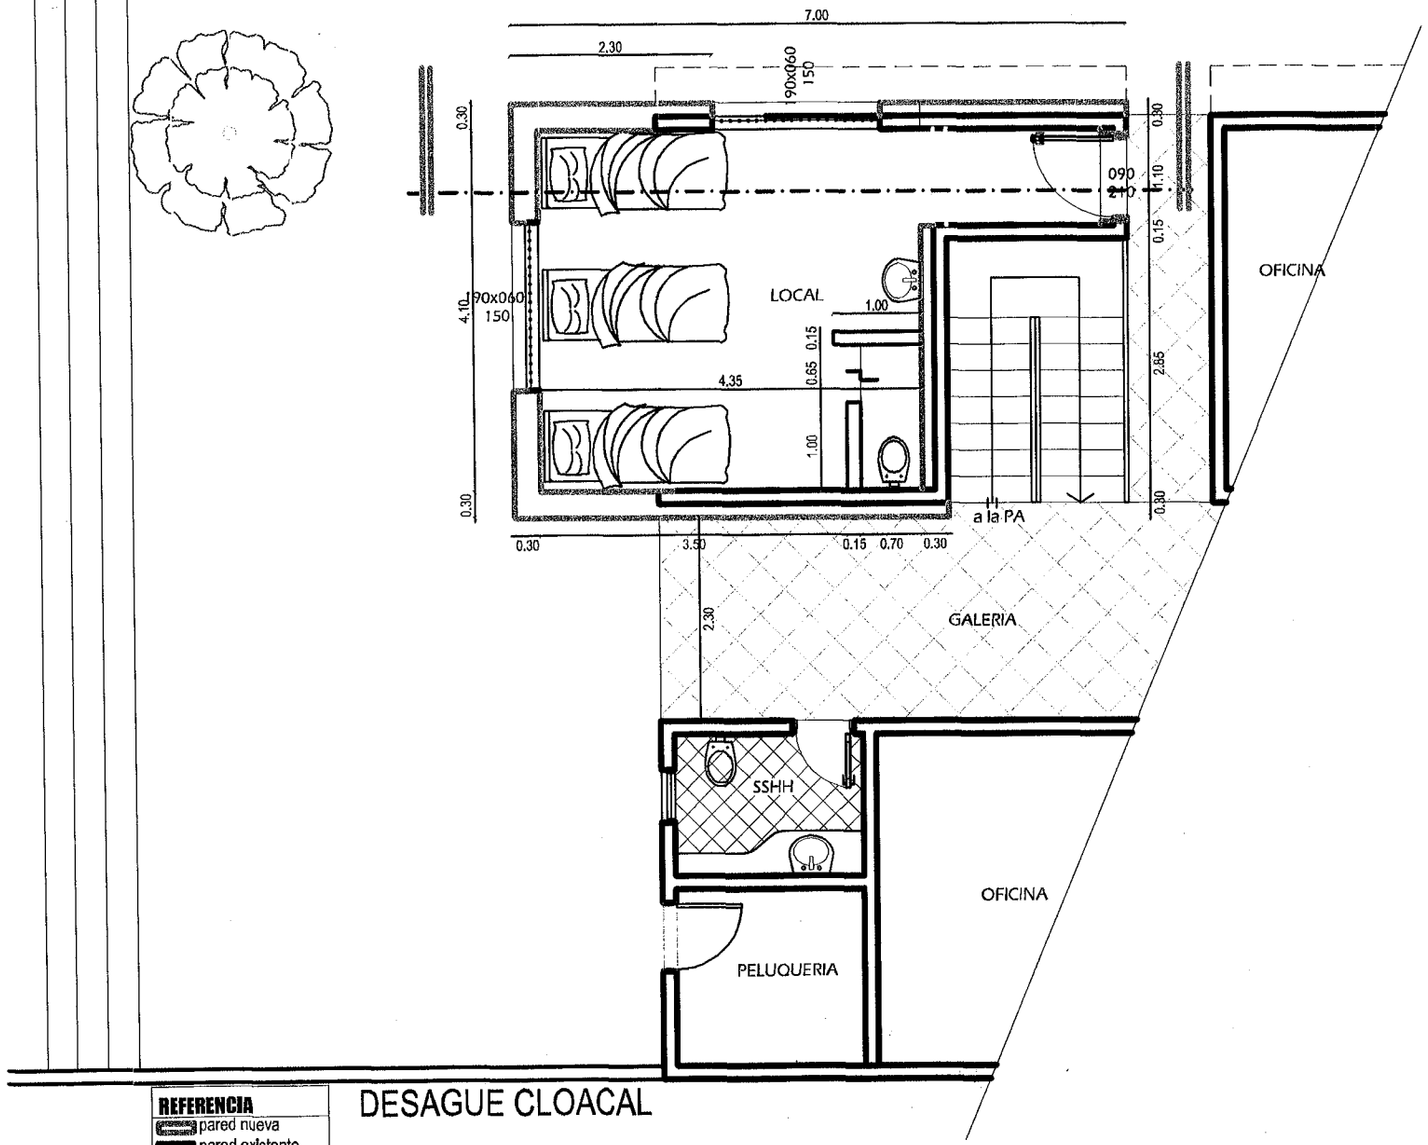

REFERENCIA
- pared nueva
- pared existente
- pared a demoler

CHRISTIAN MA
ARQUITECTO

POLICIA NACIONAL- Cria.15ª Metropolitana

CONSTRUCCION DE LOCAL P/ APREENDIDOS

PLANTA ARQUITECTONICA ACOTADA

escala 1/75

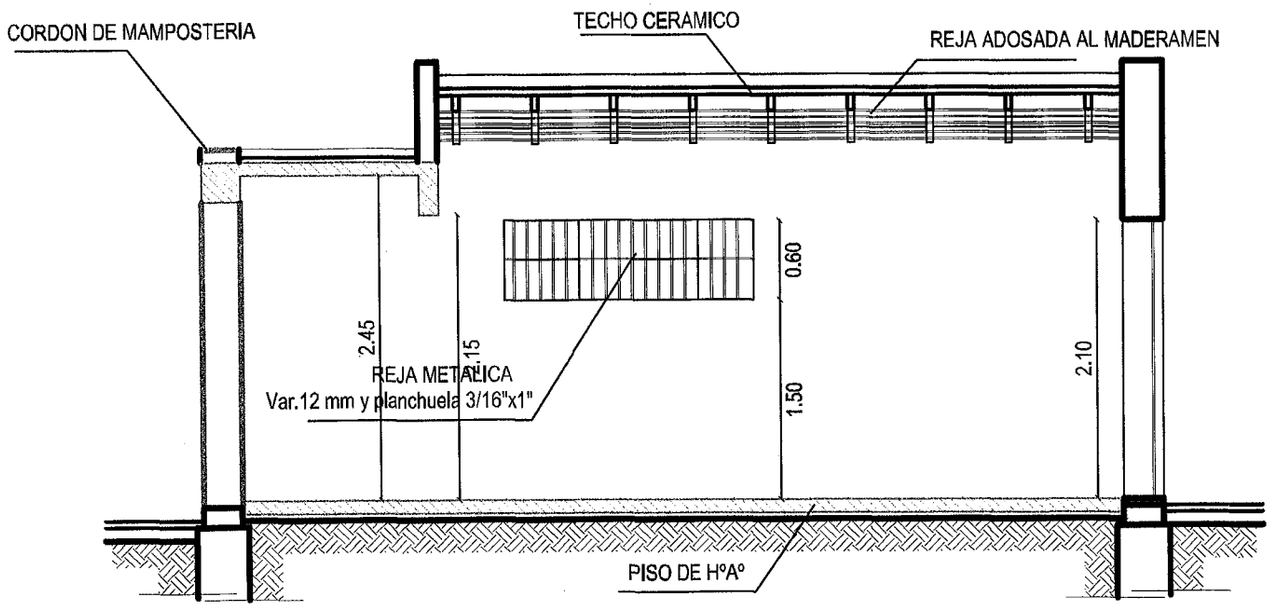

CHRISTIAN MAZO
ARQUITECTO

POLICIA NACIONAL- Cria.15ª Metropolitana

CONSTRUCCION DE LOCAL P/ APREENDIDOS

CORTE TRANSVERSAL

escala 1/50

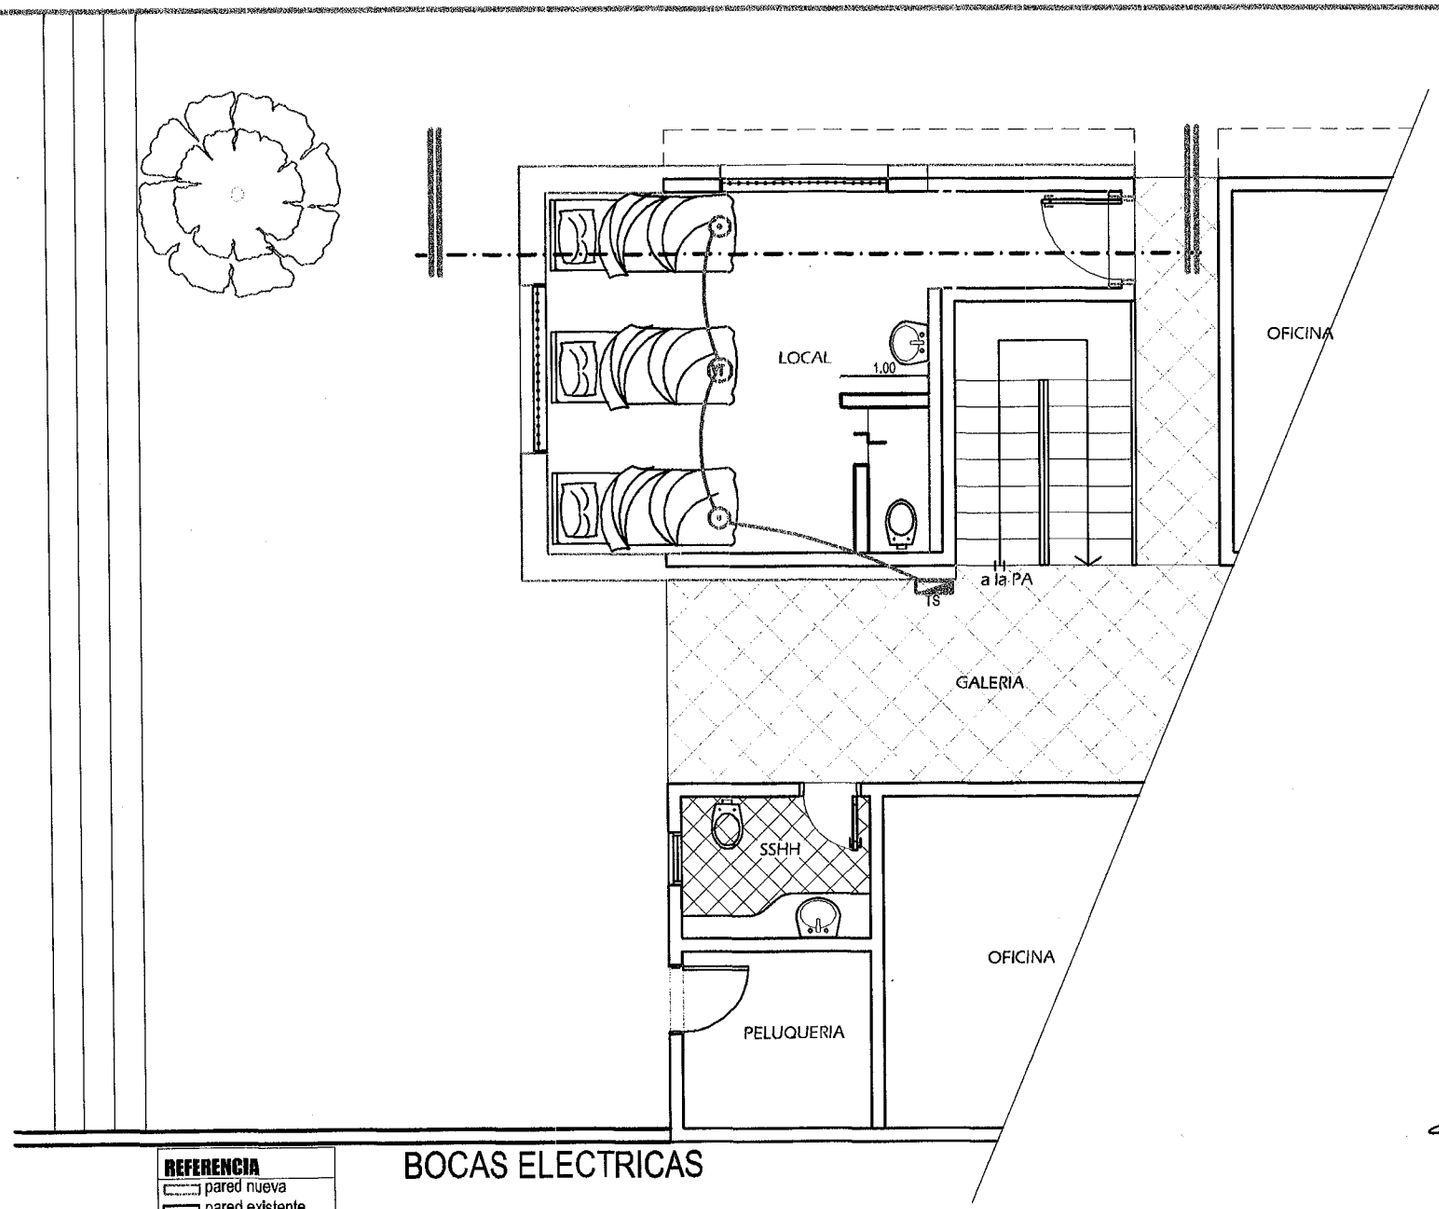

REFERENCIA
- pared nueva
- pared existente
- pared a demoler

CHRISTIAN MAZO
ARQUITECTO

POLICIA NACIONAL- Cria.15ª Metropolitana

CONSTRUCCION DE LOCAL P/ APREENDIDOS

PLANTA ARQUITECTONICA

escala 1/75

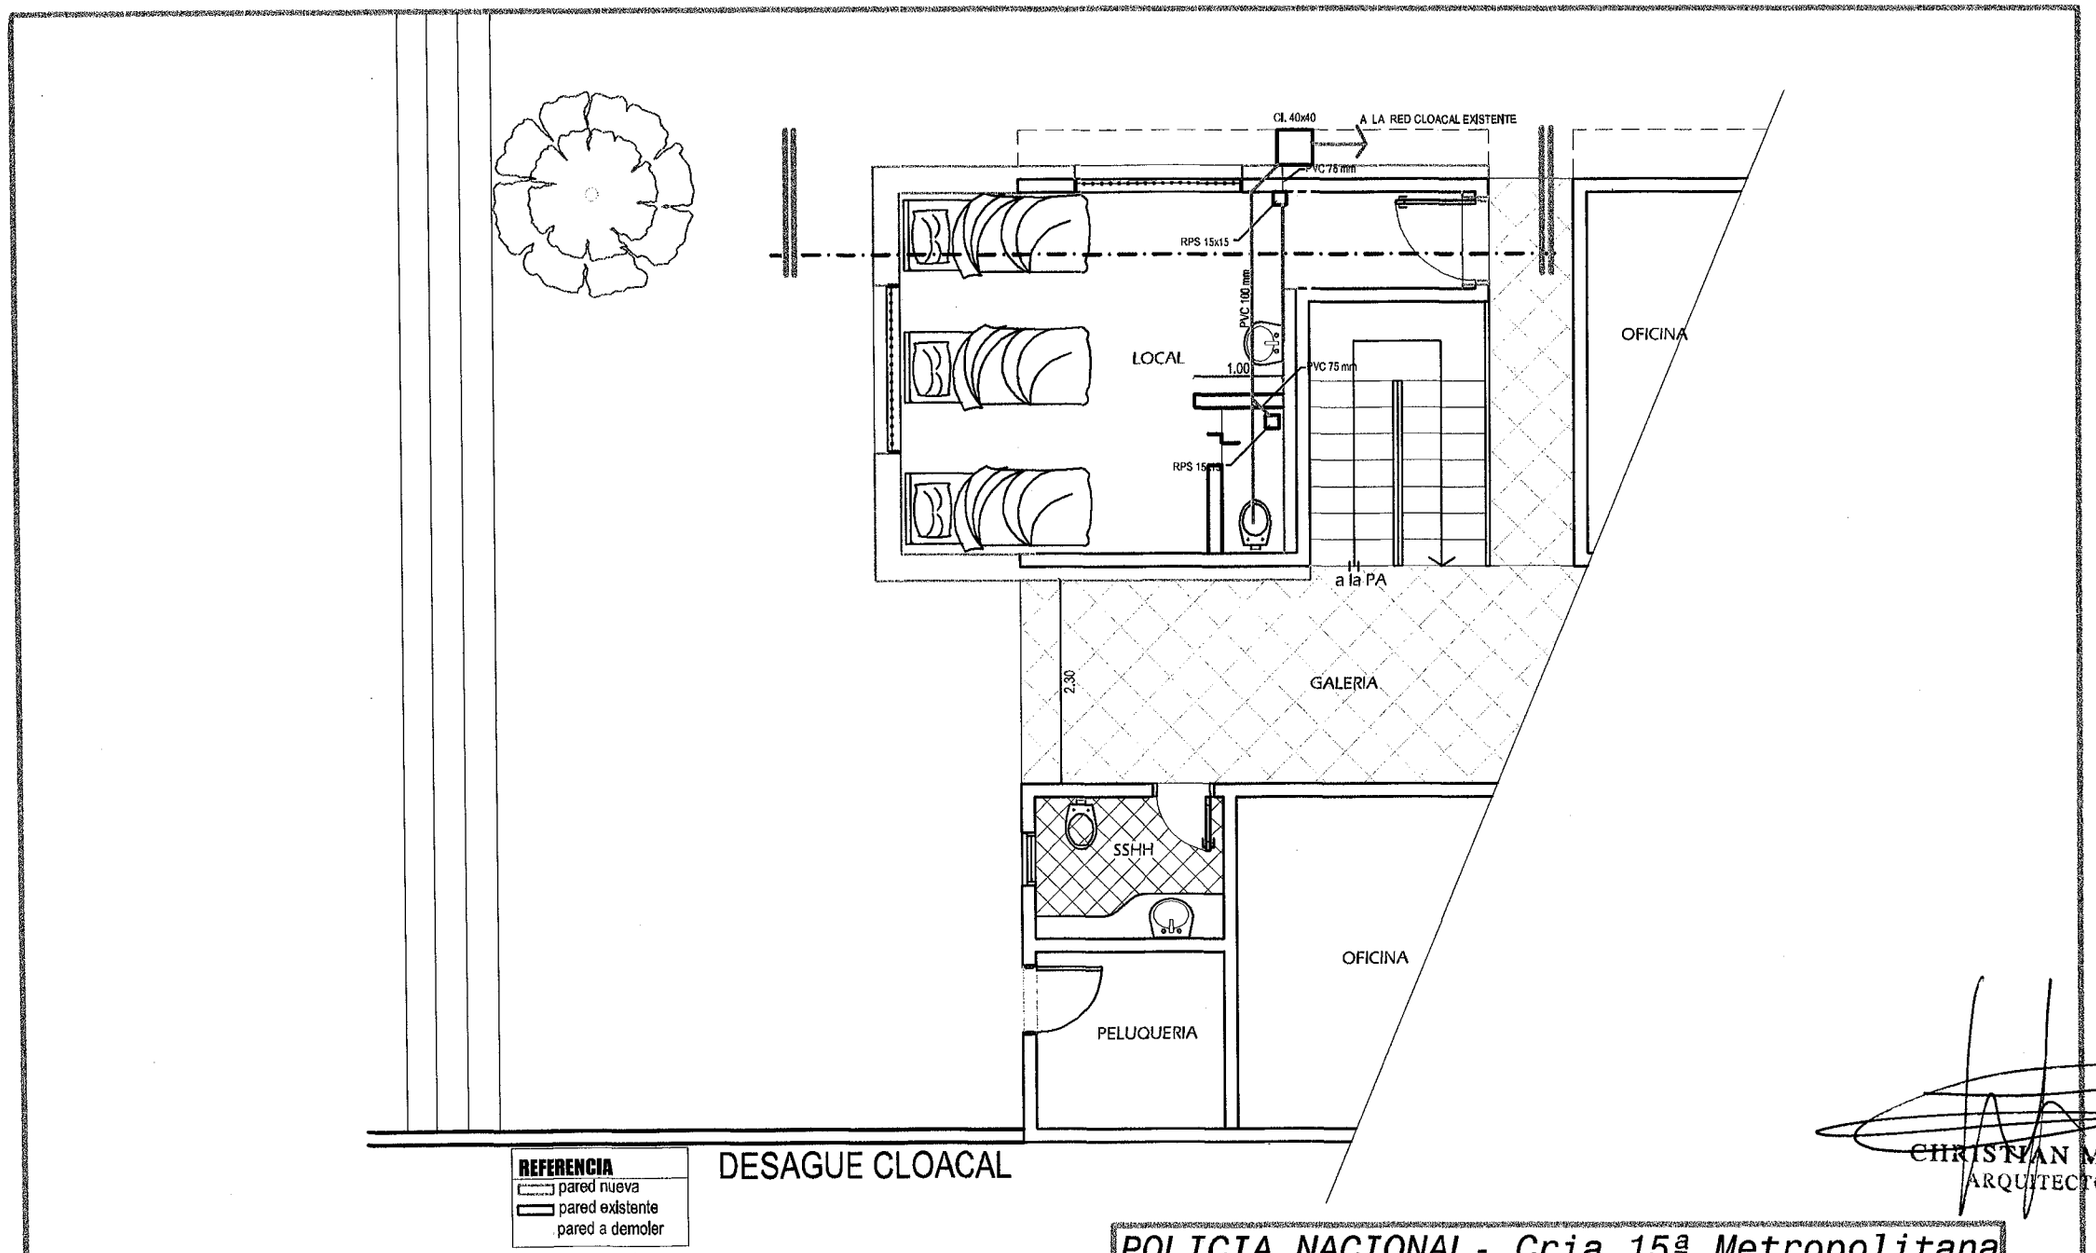

CHRISTIAN MAZO
ARQUITECTO

POLICIA NACIONAL - Cria.15ª Metropolitana

CONSTRUCCION DE LOCAL P/ APREENDIDOS

PLANTA ARQUITECTONICA

escala 1/75

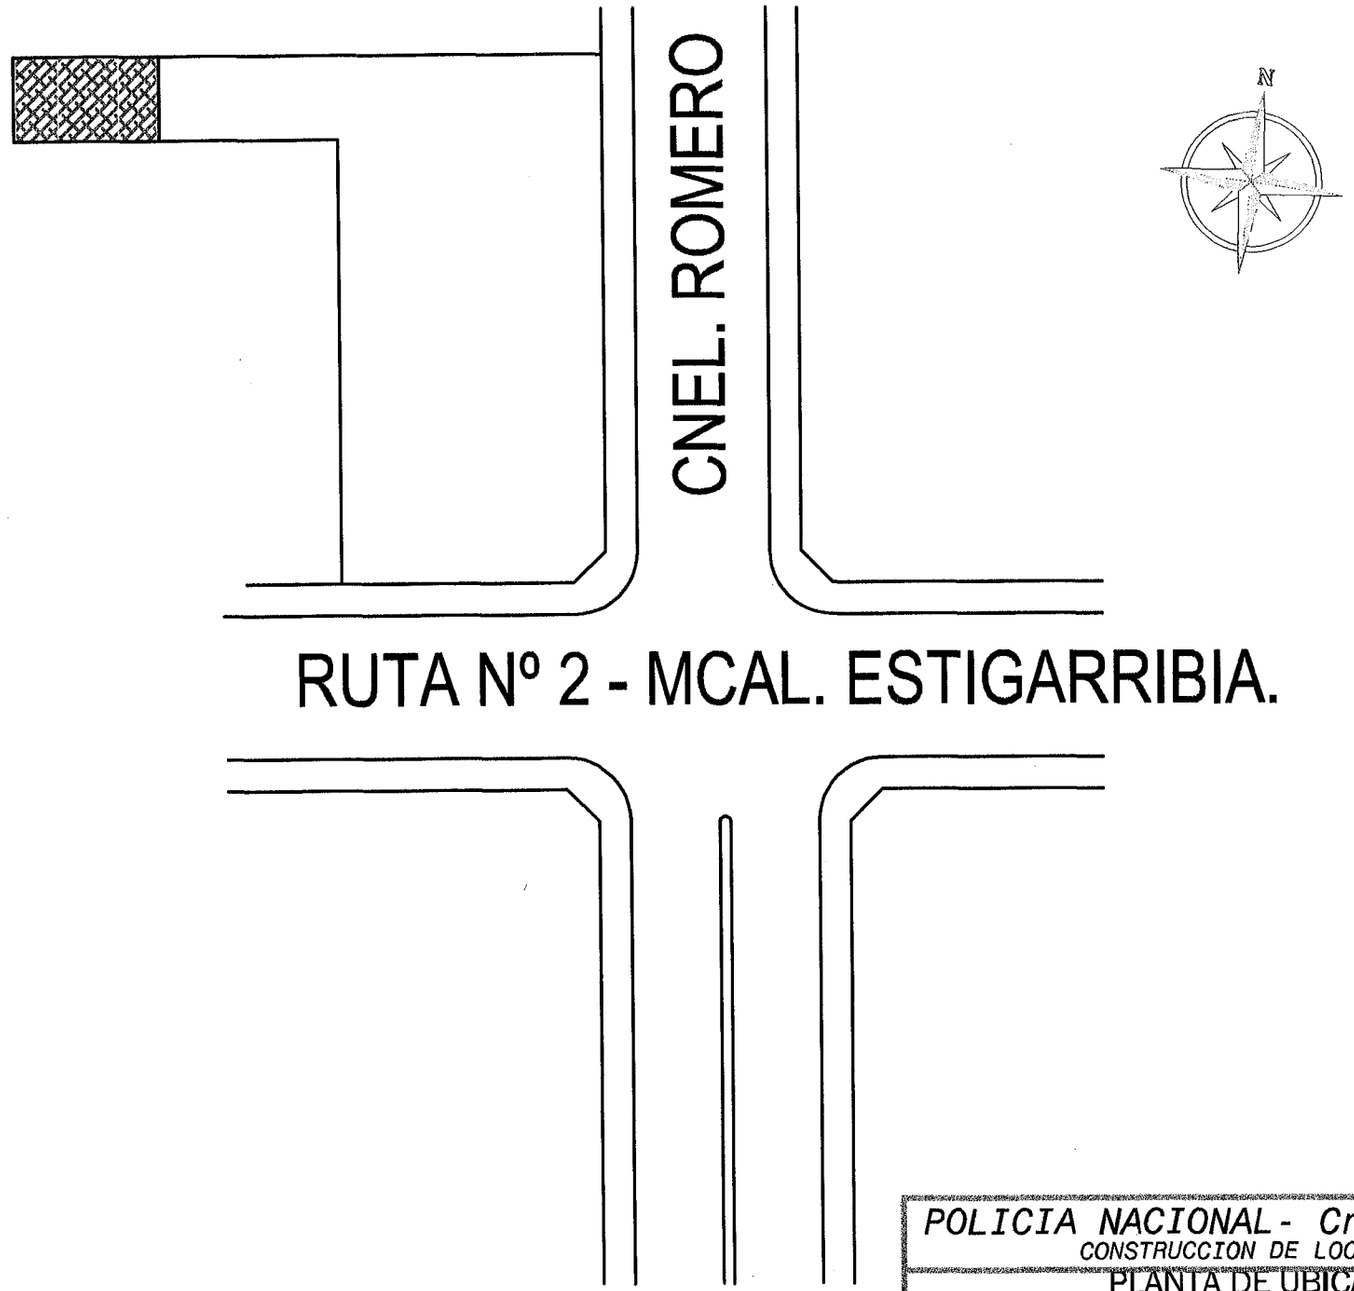

CHRISTIAN MAZO
ARQUITECTO

POLICIA NACIONAL- Cria.1ª San Lorenzo

CONSTRUCCION DE LOCAL P/ APREENDIDOS

PLANTA DE UBICACION

escala 1/500

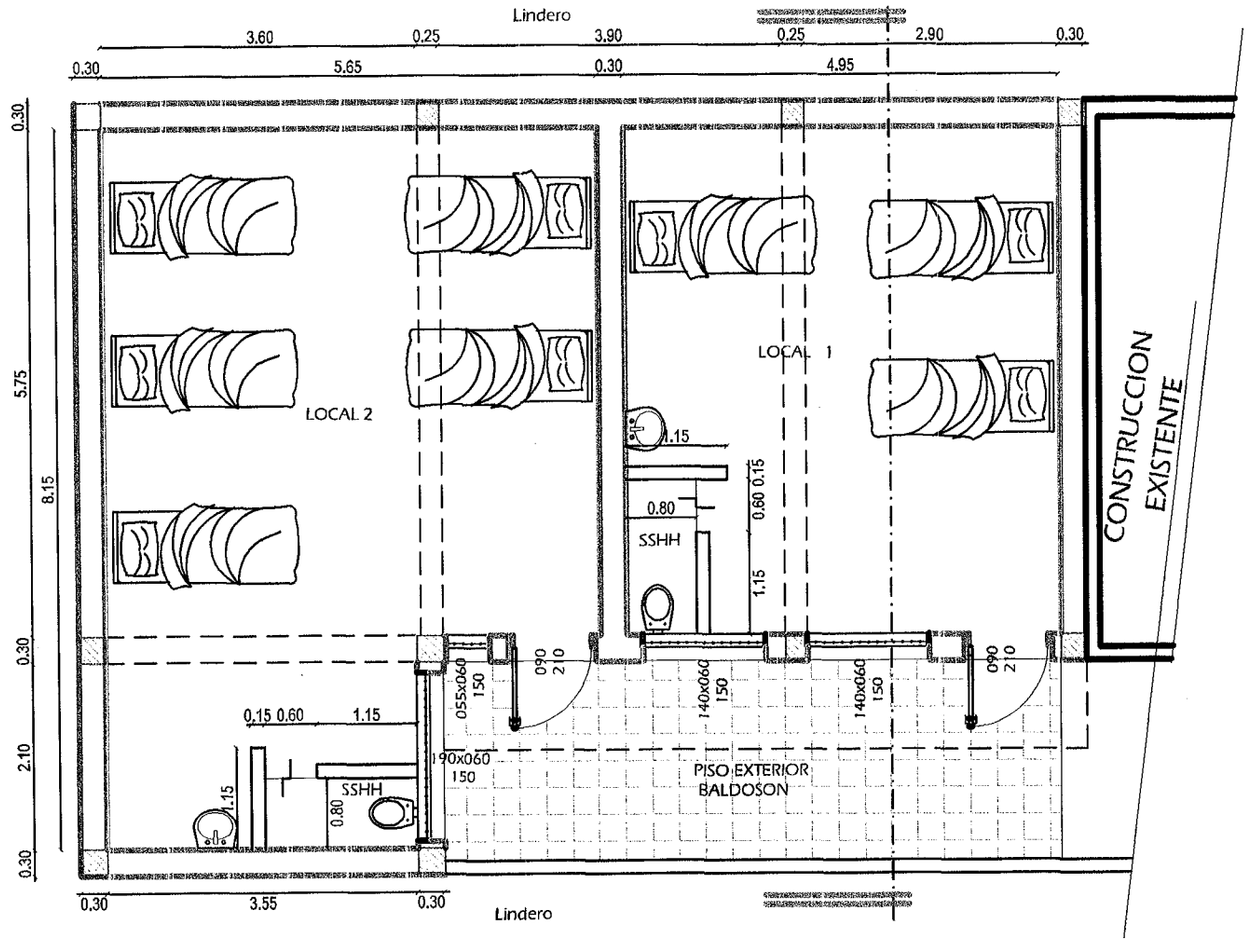

REFERENCIA

- pared nueva
- pared existente
- pared a demoler

CHRISTIAN MAZ
ARQUITECTO

POLICIA NACIONAL - Cria. San Lorenzo

CONSTRUCCION DE LOCAL P/ APREENDIDOS

PLANTA BAJA ACOTADA

escala 1/75

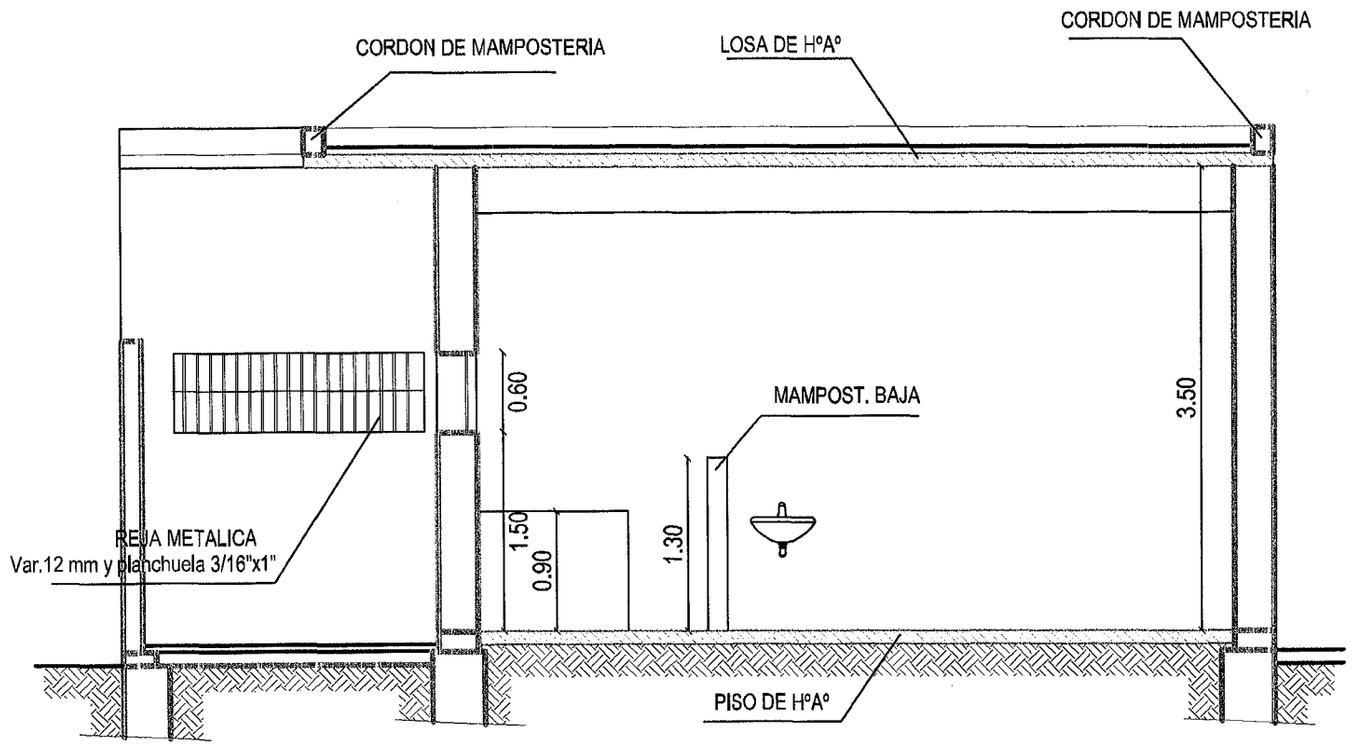

CHRISTIAN MAZO
ARQUITECTO

POLICIA NACIONAL- Cria. San Lorenzo

CONSTRUCCION DE LOCAL P/ APREENDIDOS

CORTE TRANSVERSAL

escala 1/50

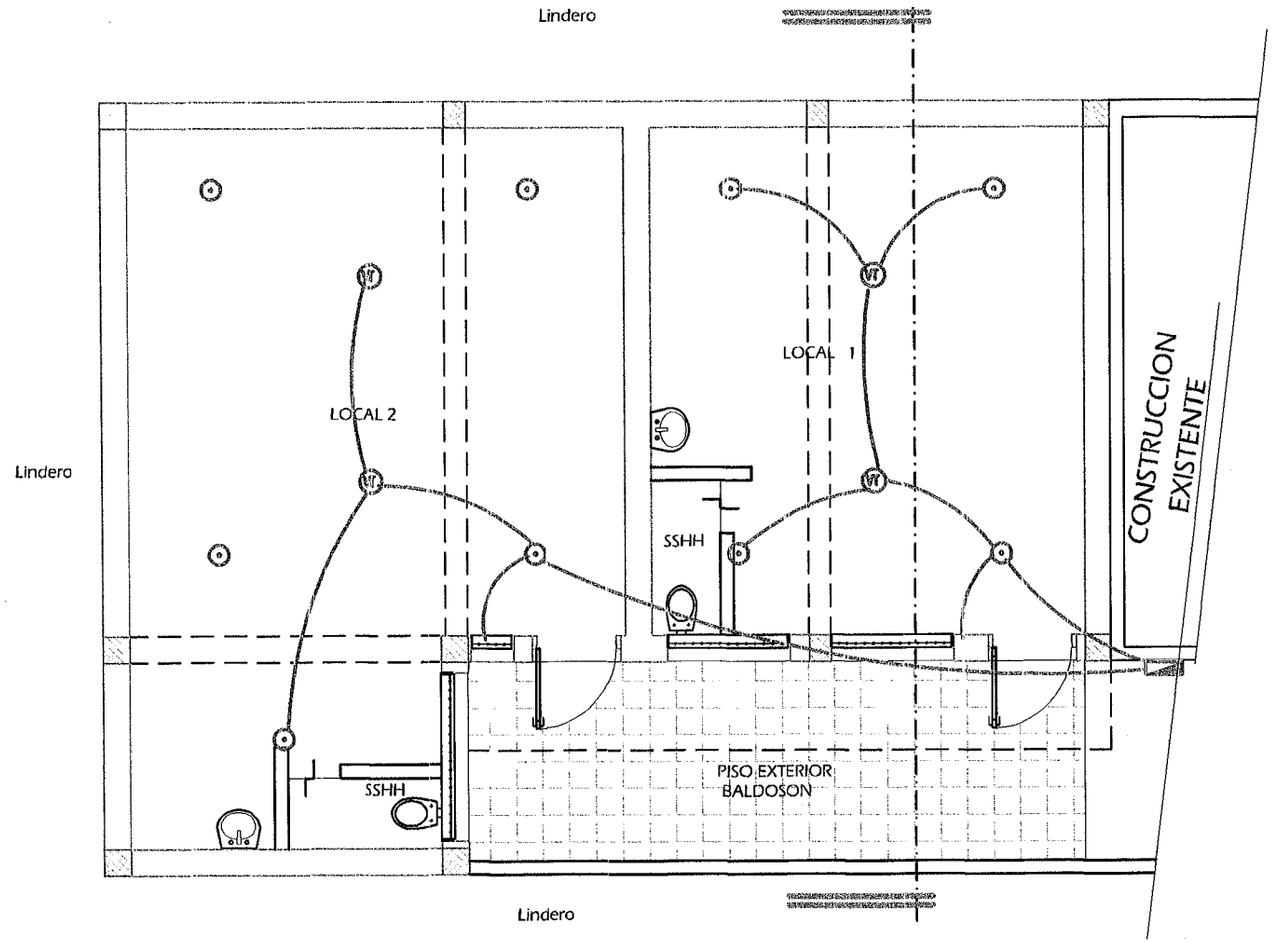

BOCAS ELECTRICAS

REFERENCIA
- pared nueva
- pared existente
- pared a demoler

CHRISTIAN MAZ
ARQUITECTO

POLICIA NACIONAL - Cria. San Lorenzo
CONSTRUCCION DE LOCAL P/ APREENDIDOS
PLANTA ARQUITECTONICA

escala 1/75

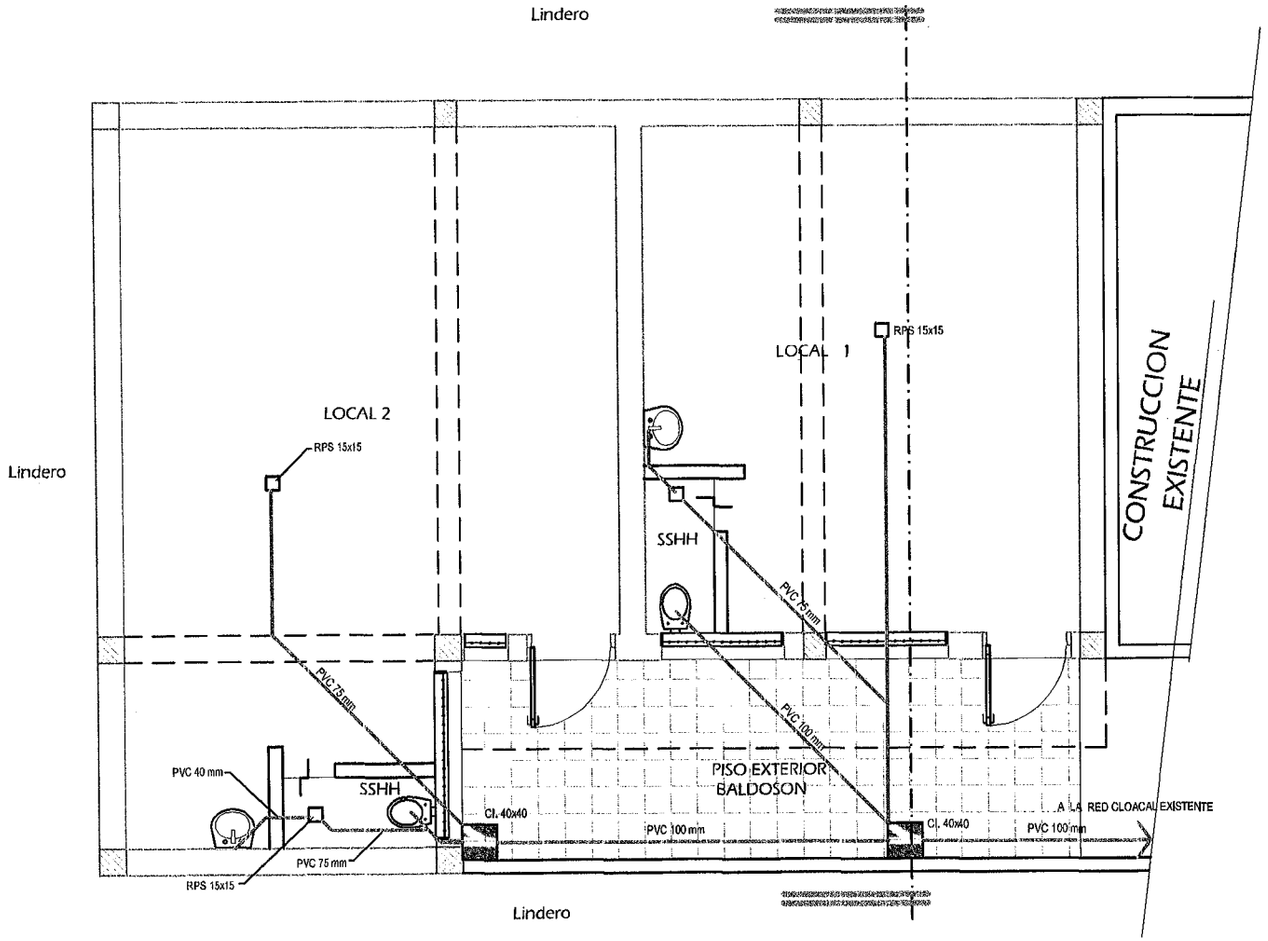

DESAGUE CLOACAL

REFERENCIA
- pared nueva
- pared existente
- pared a demoler

CHRISTIAN MAZO
ARQUITECTO

POLICIA NACIONAL - Cria. San Lorenzo
CONSTRUCCION DE LOCAL P/ APREENDIDOS
PLANTA ARQUITECTONICA
escala 1/75

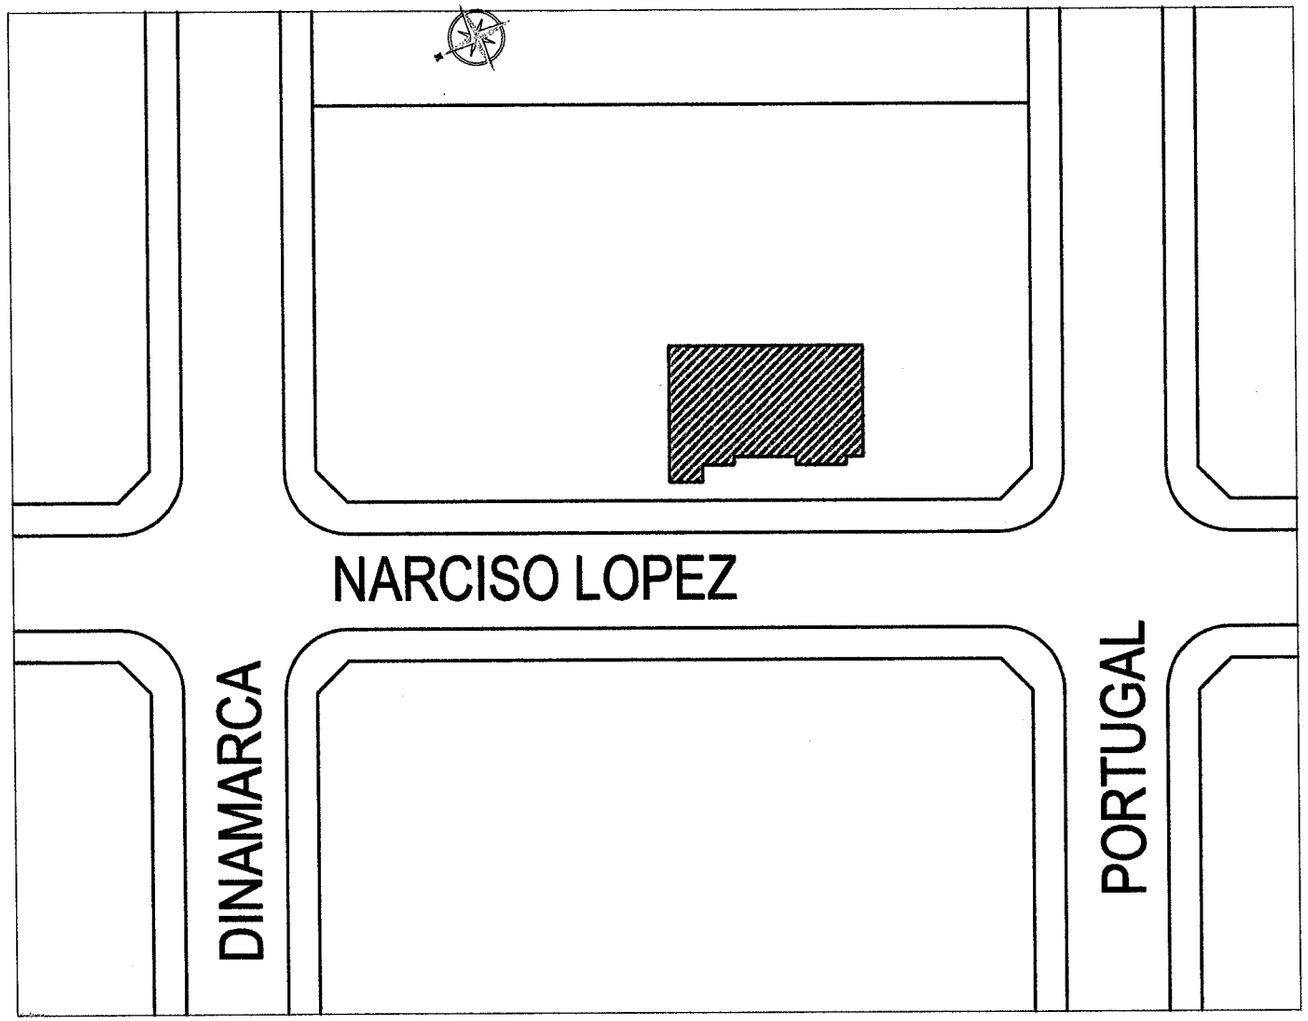

CHRISTIAN MAZ
ARQUITECTO

POLICIA NACIONAL- Cria.2ª Metropolitana
CONSTRUCCION DE LOCAL P/ APREENDIDOS
PLANTA DE UBICACION
escala 1/500

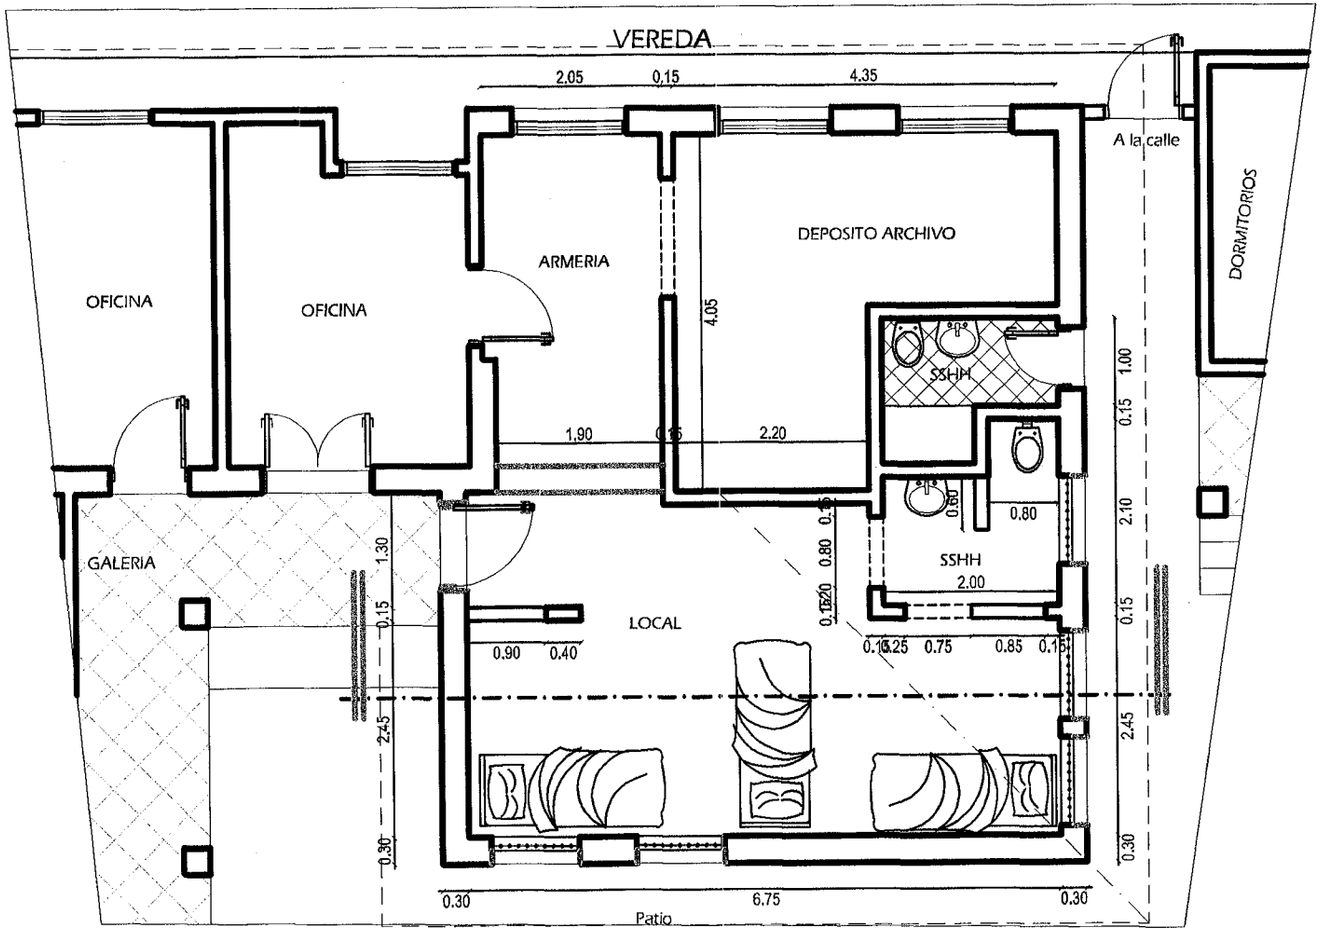

REFERENCIA

- pared nueva
- pared existente
- pared a demoler

CHRISTIAN MAZ
ARQUITECTO

POLICIA NACIONAL- Cria.2ª Metropolitana

CONSTRUCCION DE LOCAL P/ APREENDIDOS

PLANTA ARQUITECTONICA ACOTADA

escala 1/75

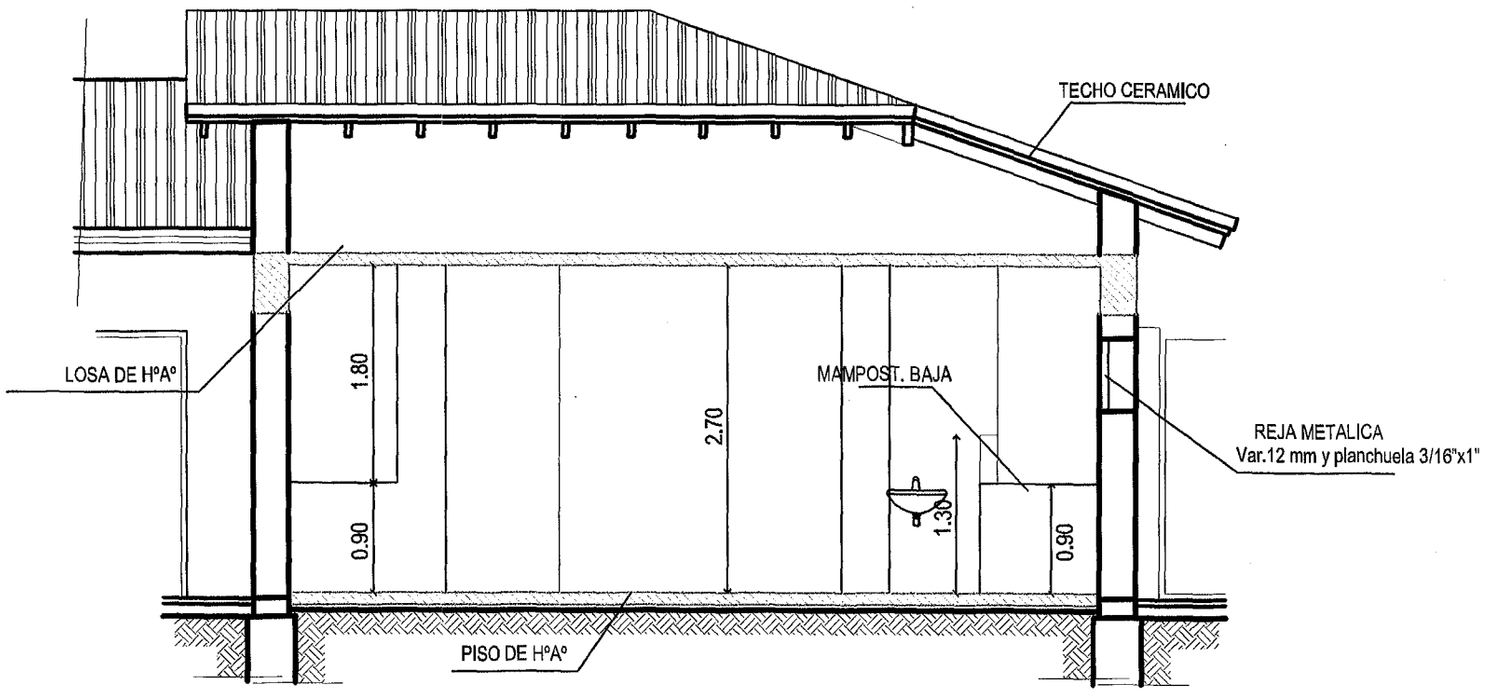

POLICIA NACIONAL- Cria.2ª Metropolitana

CONSTRUCCION DE LOCAL P/ APREENDIDOS

CORTE TRANSVERSAL

escala 1/50

CHRISTIAN MAZO
ARQUITECTO

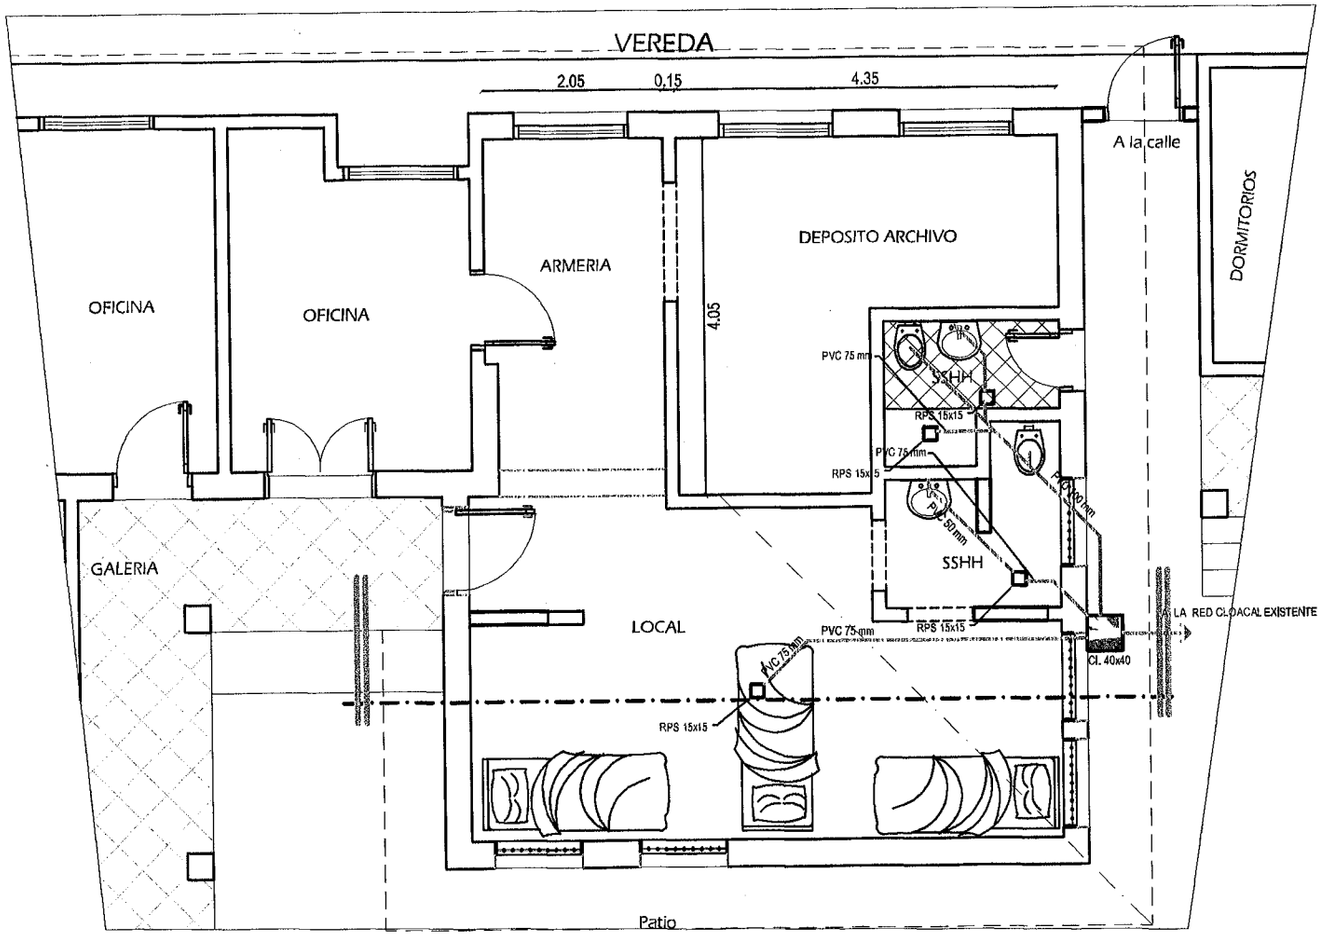

DESAGUE CLOACAL

REFERENCIA
- pared nueva
- pared existente
- pared a demoler

CHRISTIAN MAZO
ARQUITECTO

POLICIA NACIONAL - Cria.2ª Metropolitana
CONSTRUCCION DE LOCAL P/ APREENDIDOS
PLANTA ARQUITECTONICA ACOTADA
escala 1/75