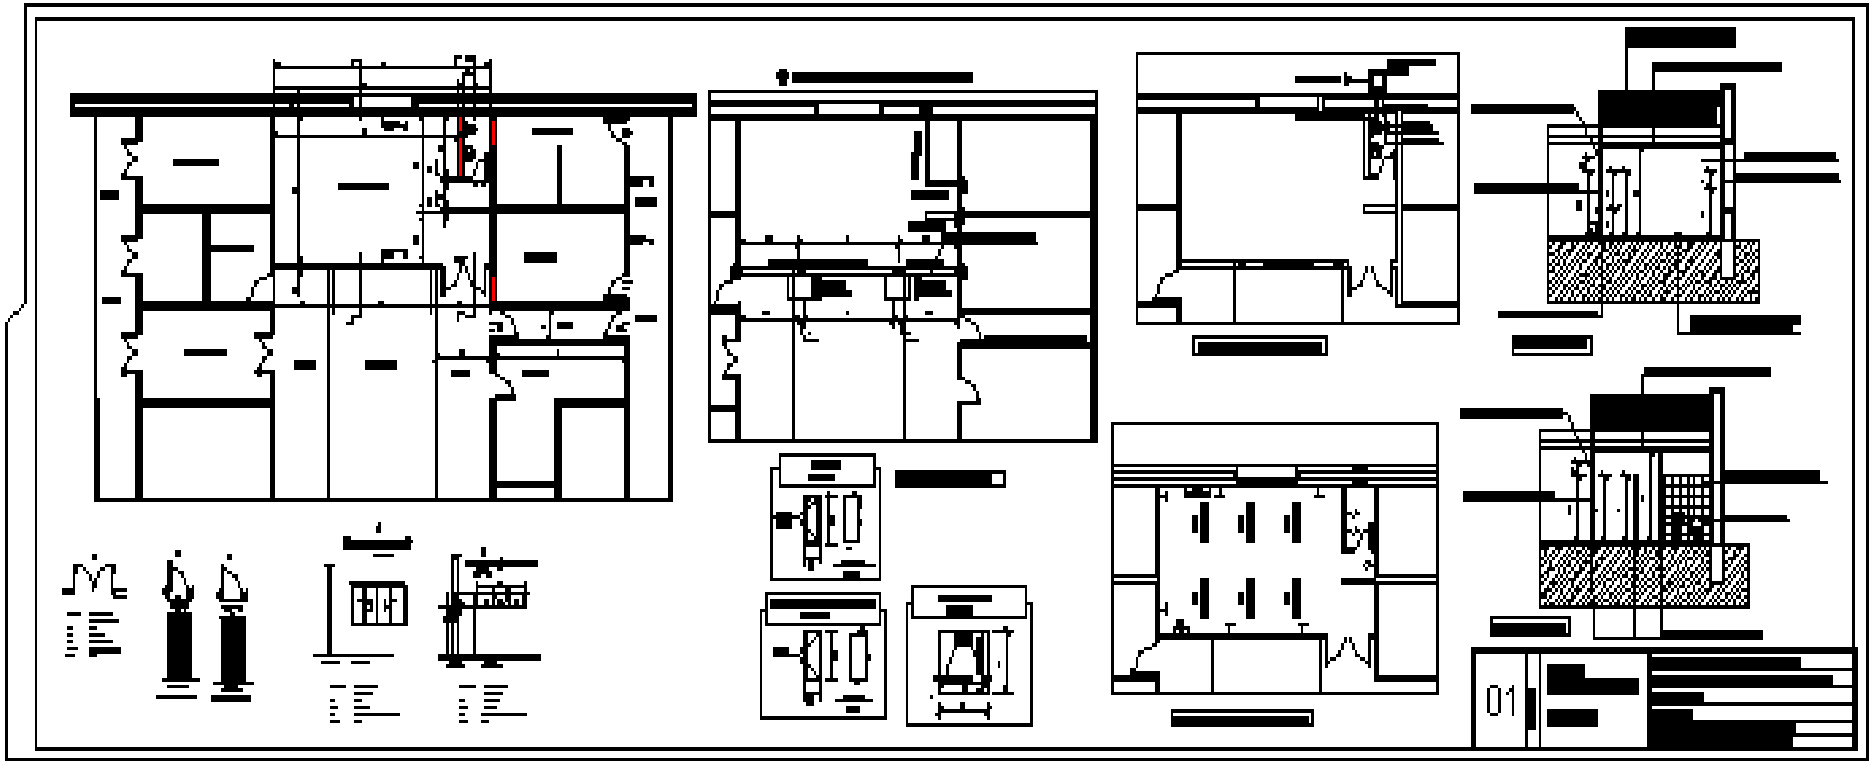
01

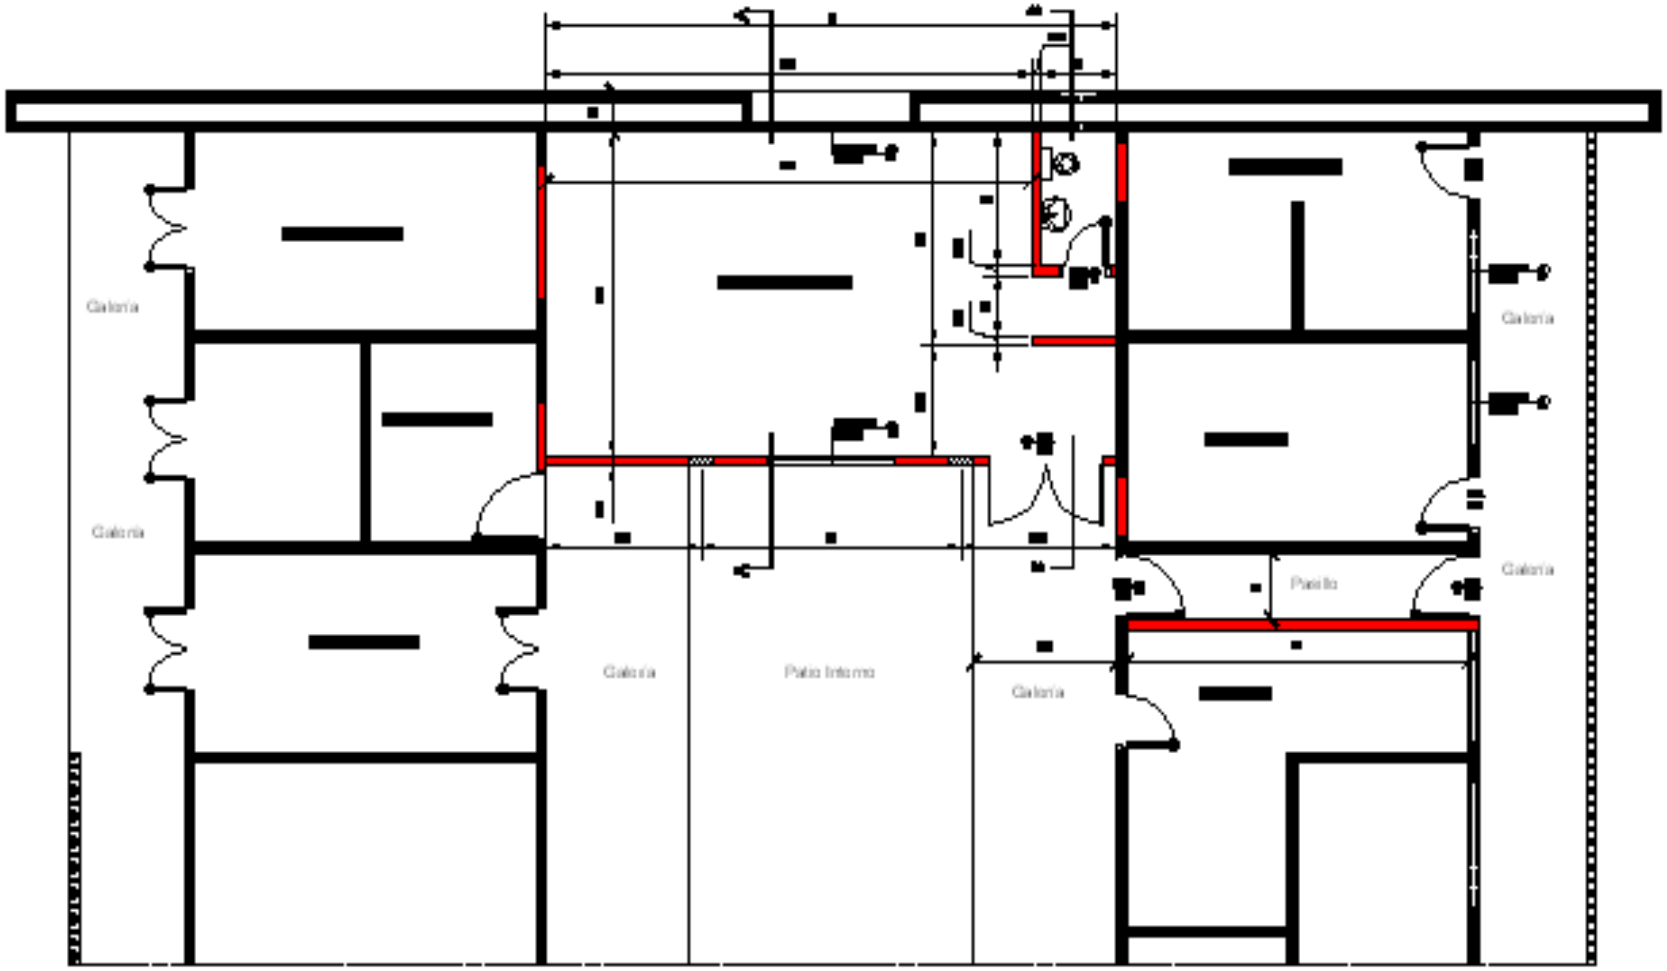
Galeria
Galeria
Galeria
Galeria
Galeria
Pasillo
Galeria
Galeria
Galeria

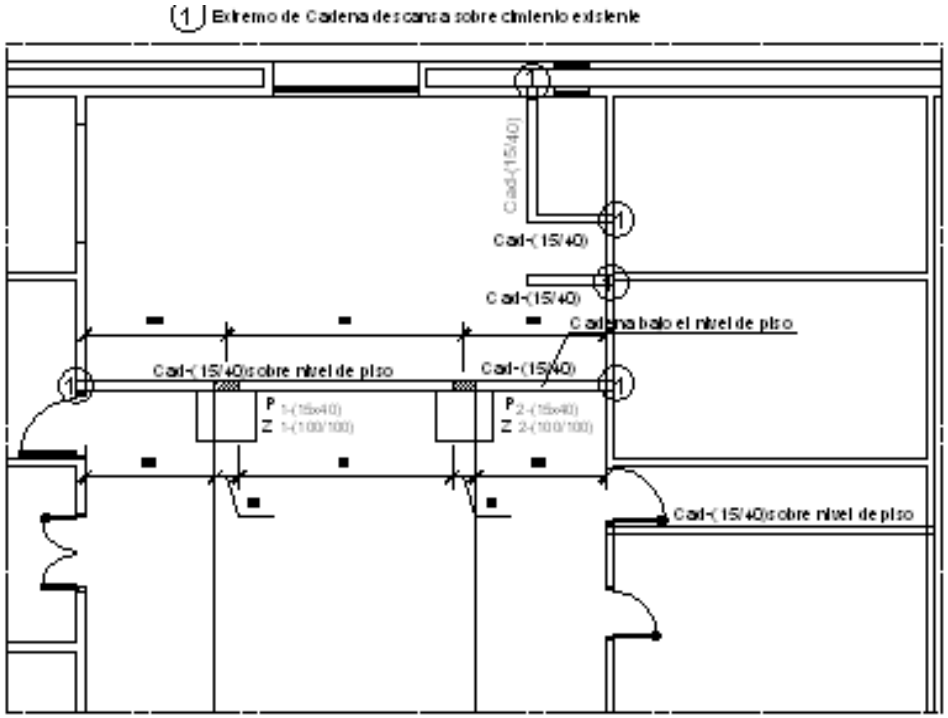

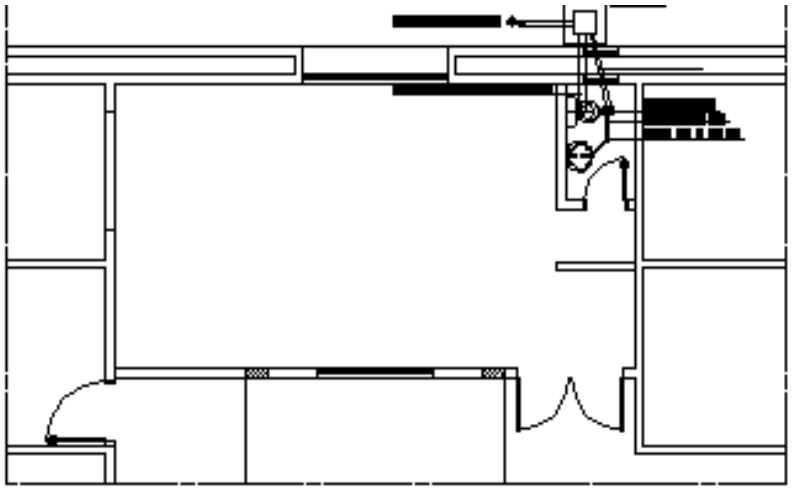

Planta de Instalación Sanitaria- Esc.:1:75

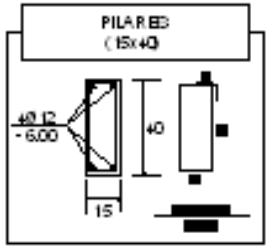

Planta de Fundación- Esc.:1:75

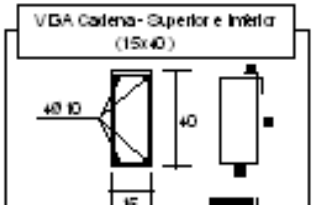

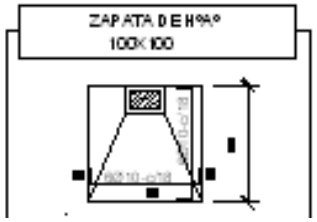

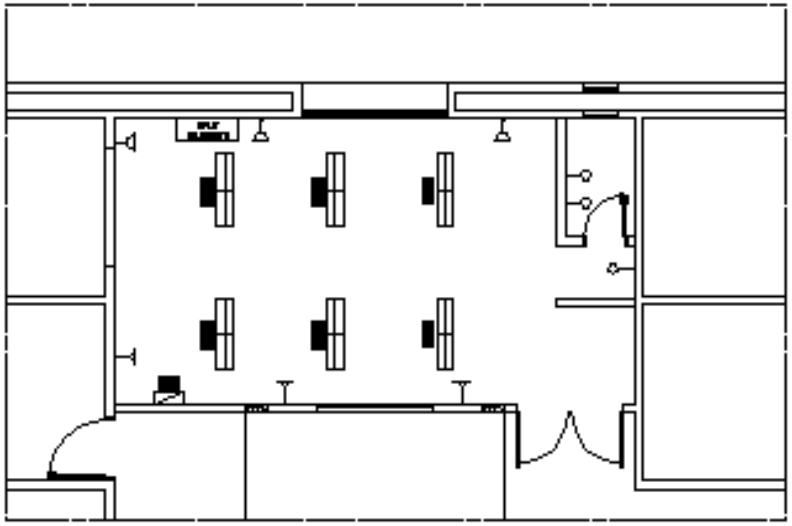

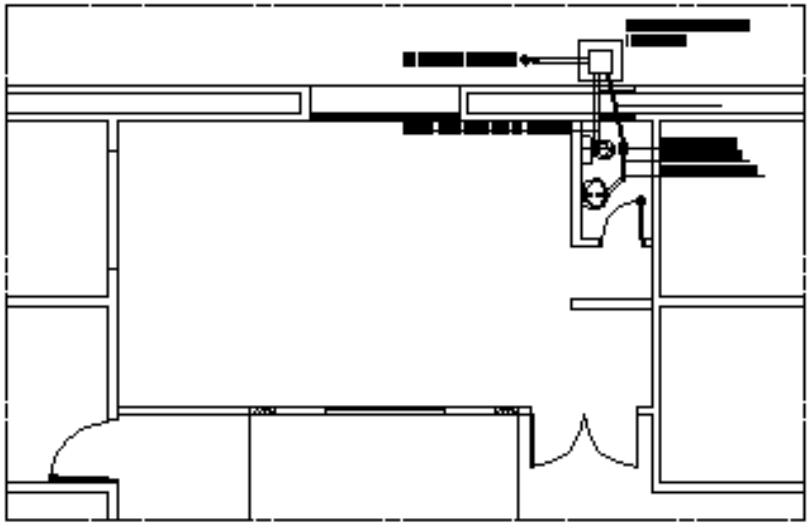

Planta de Instalación Sanitaria - Esc.: 1:75

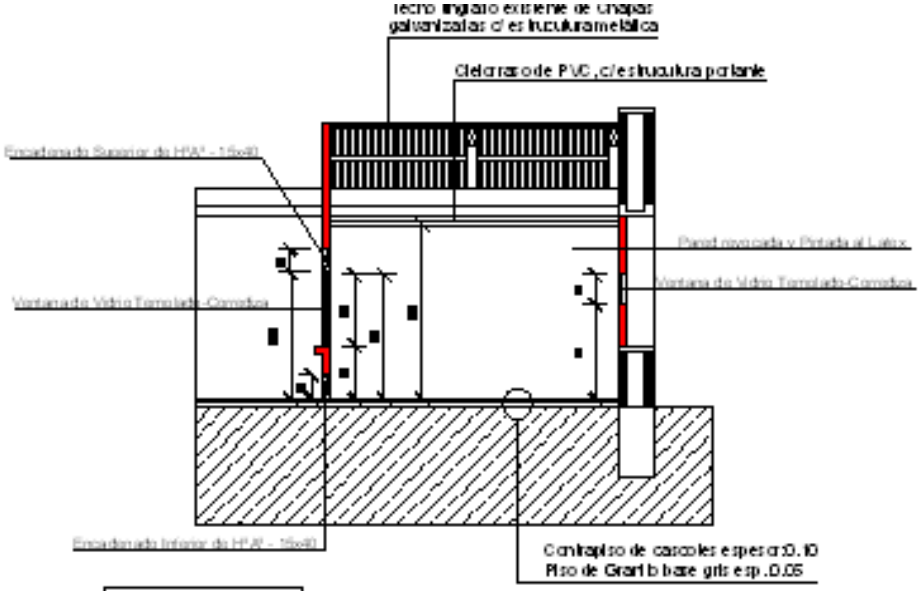

CORTE A-A - Esc: 1:75

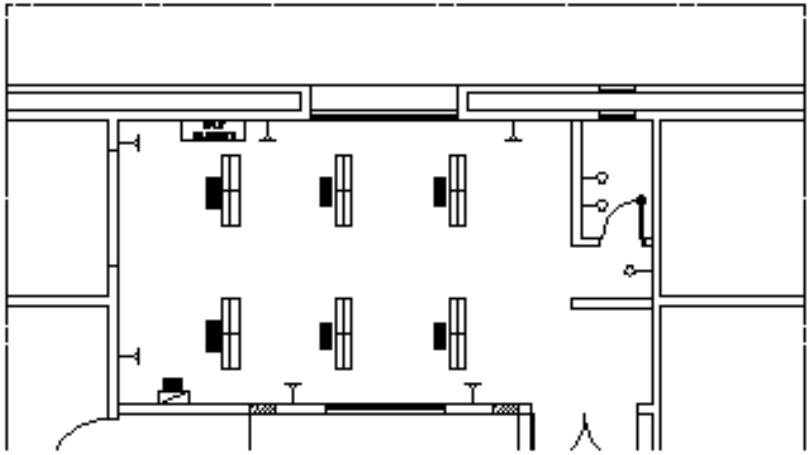

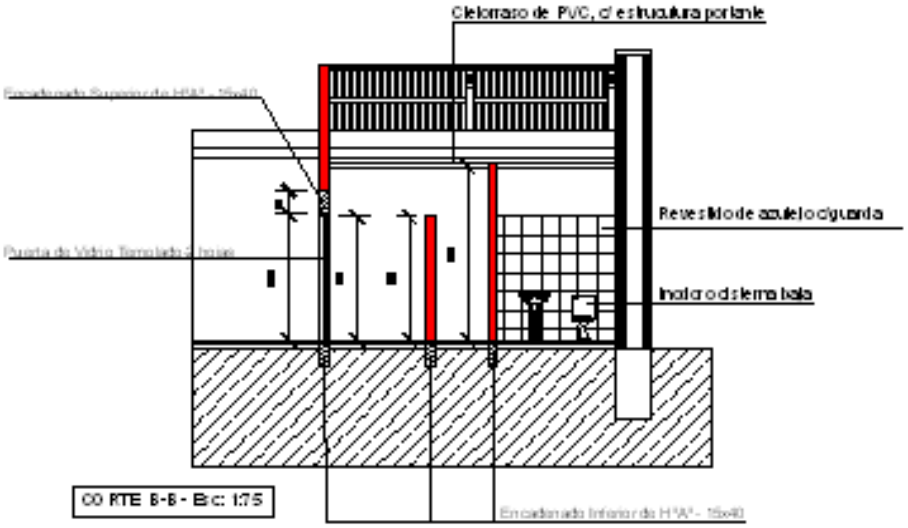

CORTE B-B - Esc: 1:75