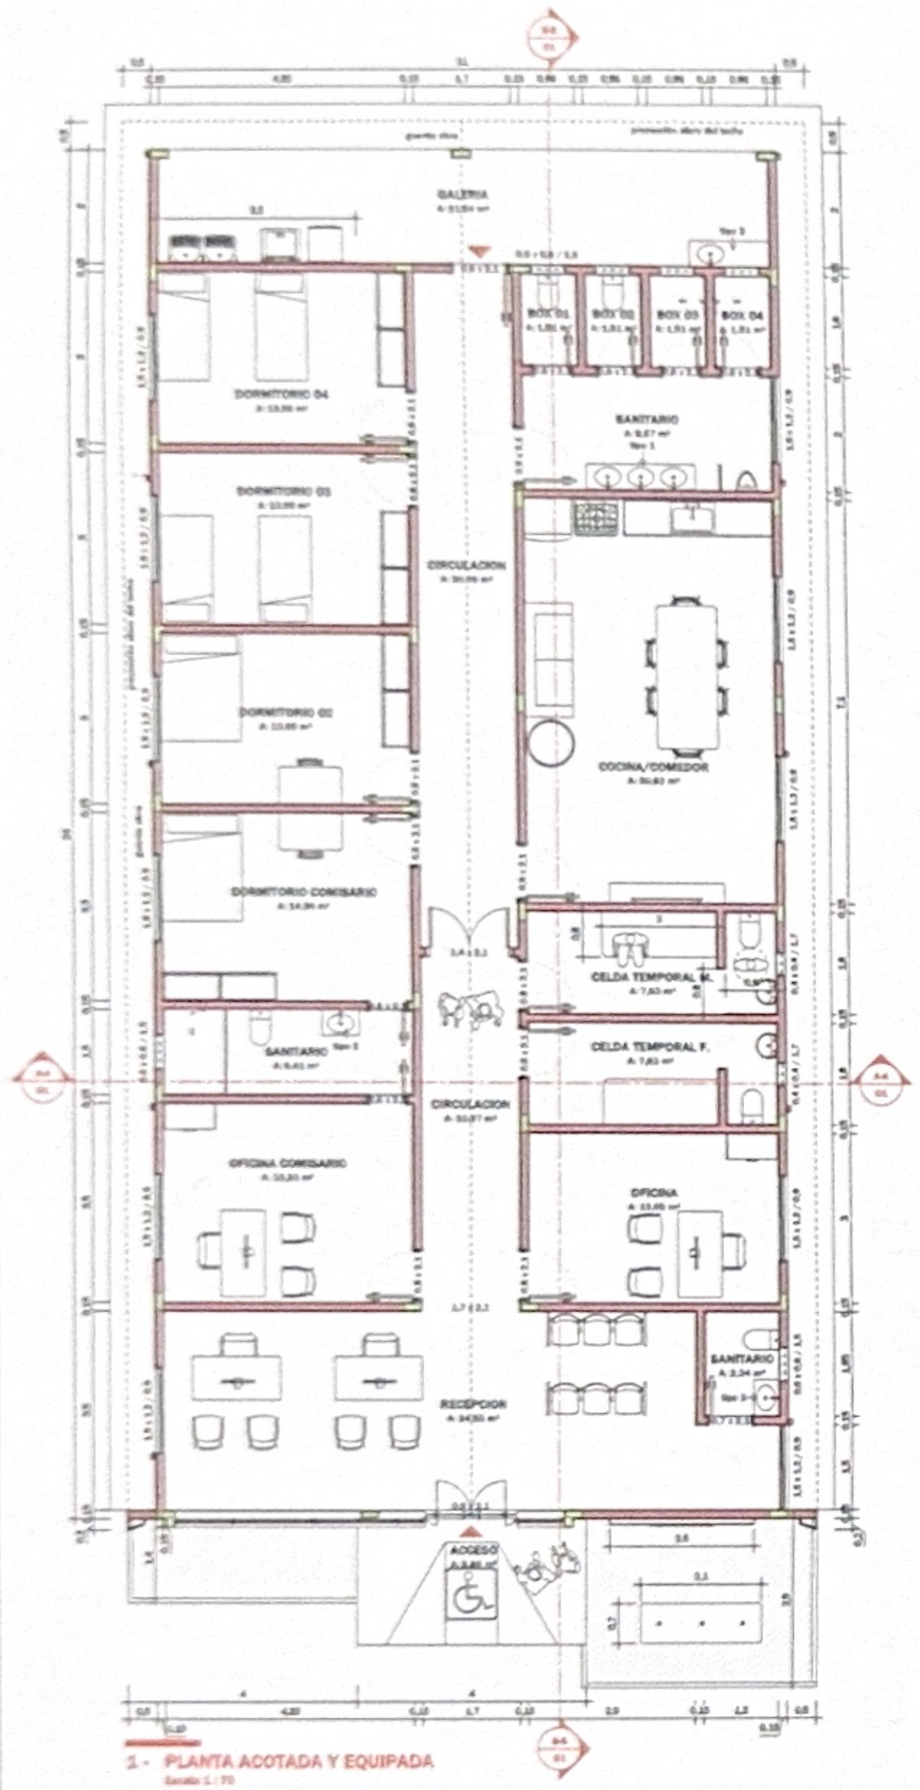

1 - PLANTA ACOTADA Y EQUIPADA
Escala 1 : 75

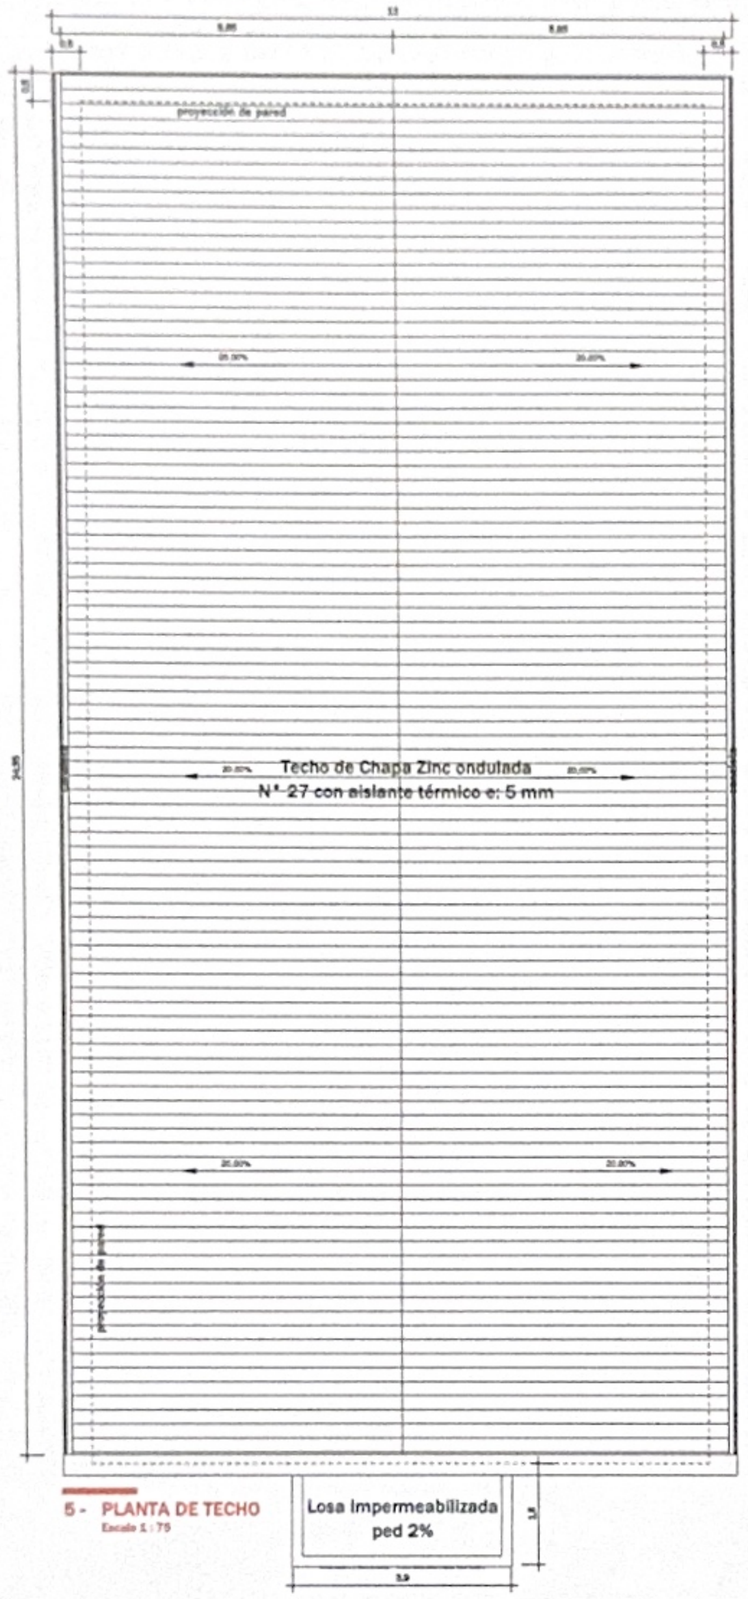

5 - PLANTA DE TECHO
Escala 1 : 75

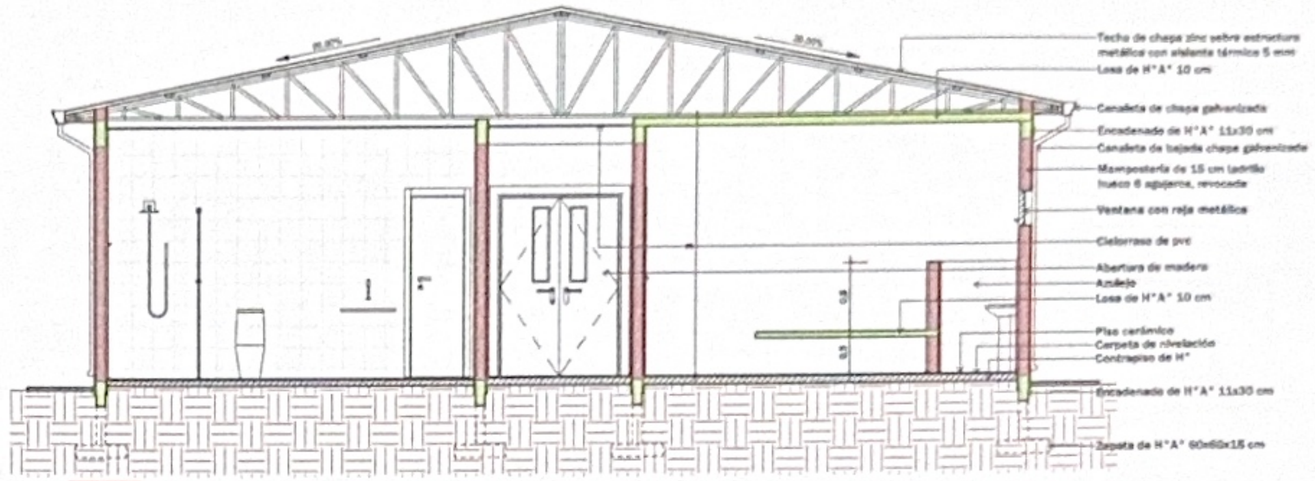

2 - CORTE A-A
Escala 1 : 50

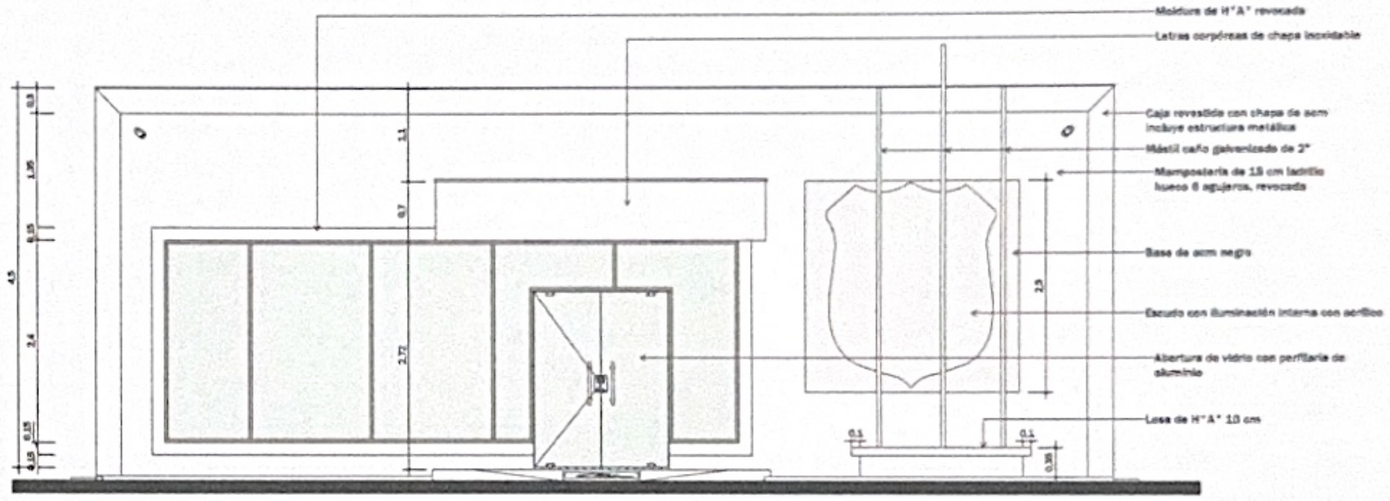

4 - FACHADA FRONTAL
Escala 1 : 50

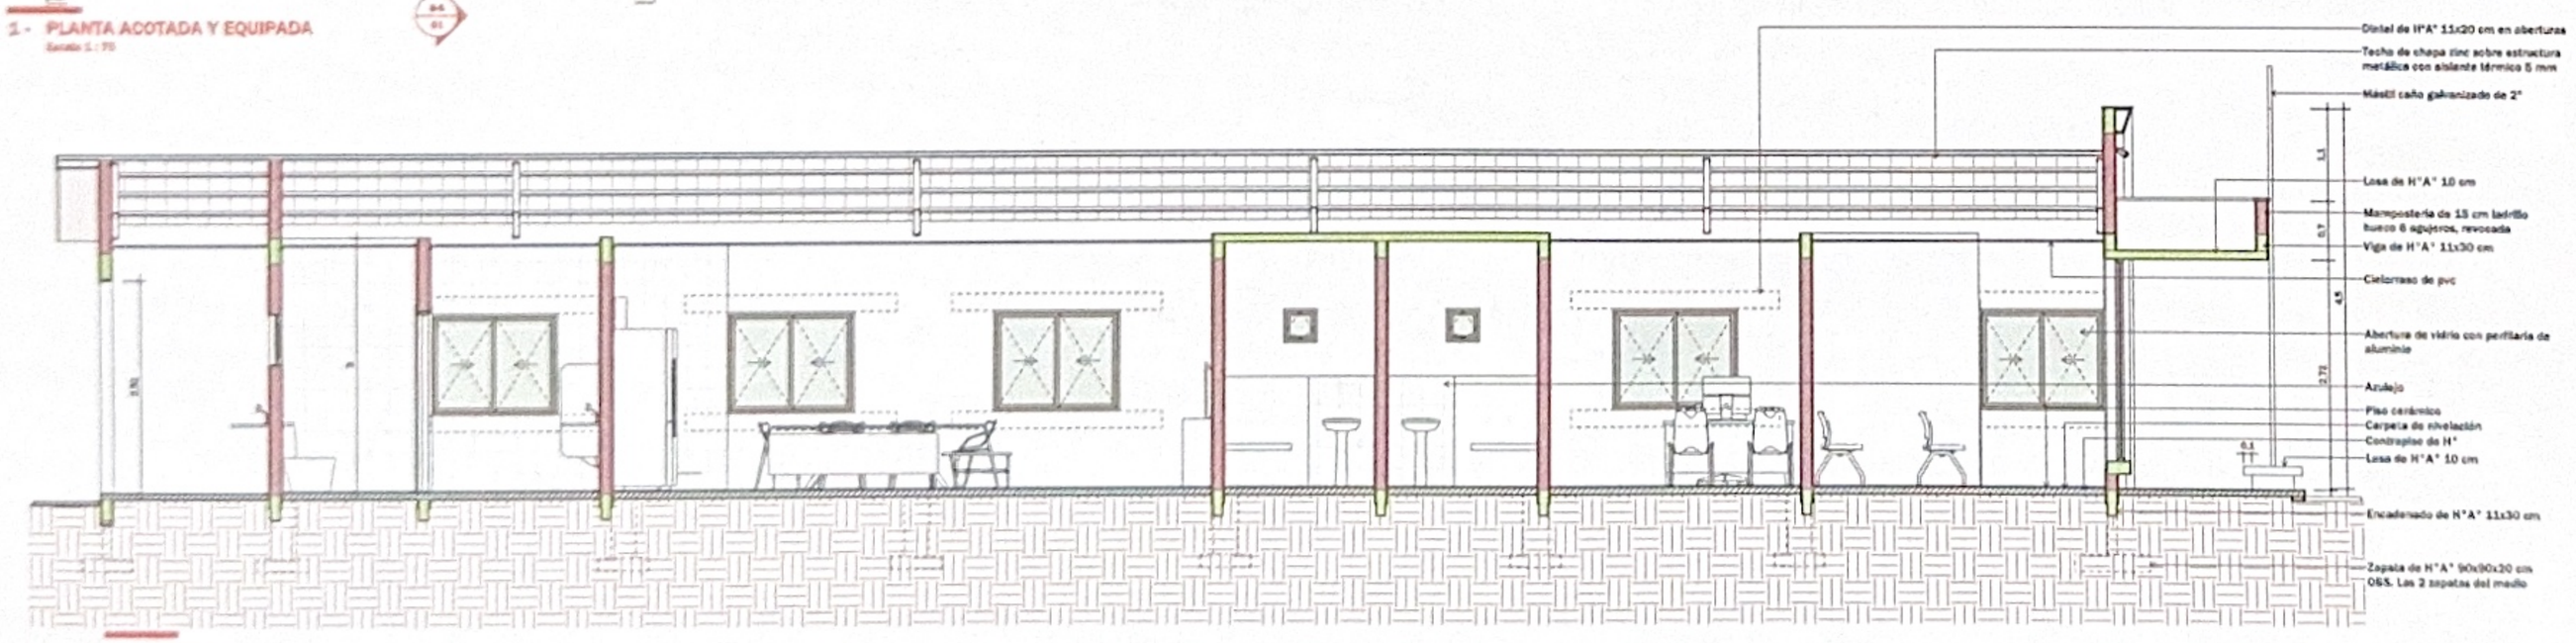

3 - CORTE B-B
Escala 1 : 50

Ing. Civil Ronny Gonzalez
Mat. MOPC 2450

MUNICIPALIDAD DE SANTA FE DEL PARANÁ

Departamento: De Obras	
Proyecto y Fiscalización	
Lam. N°: 01	Obra: CONSTRUCCIÓN DE EDIFICIO PARA OFICINAS PUBLICAS
Año: 2023	

HOJA A1