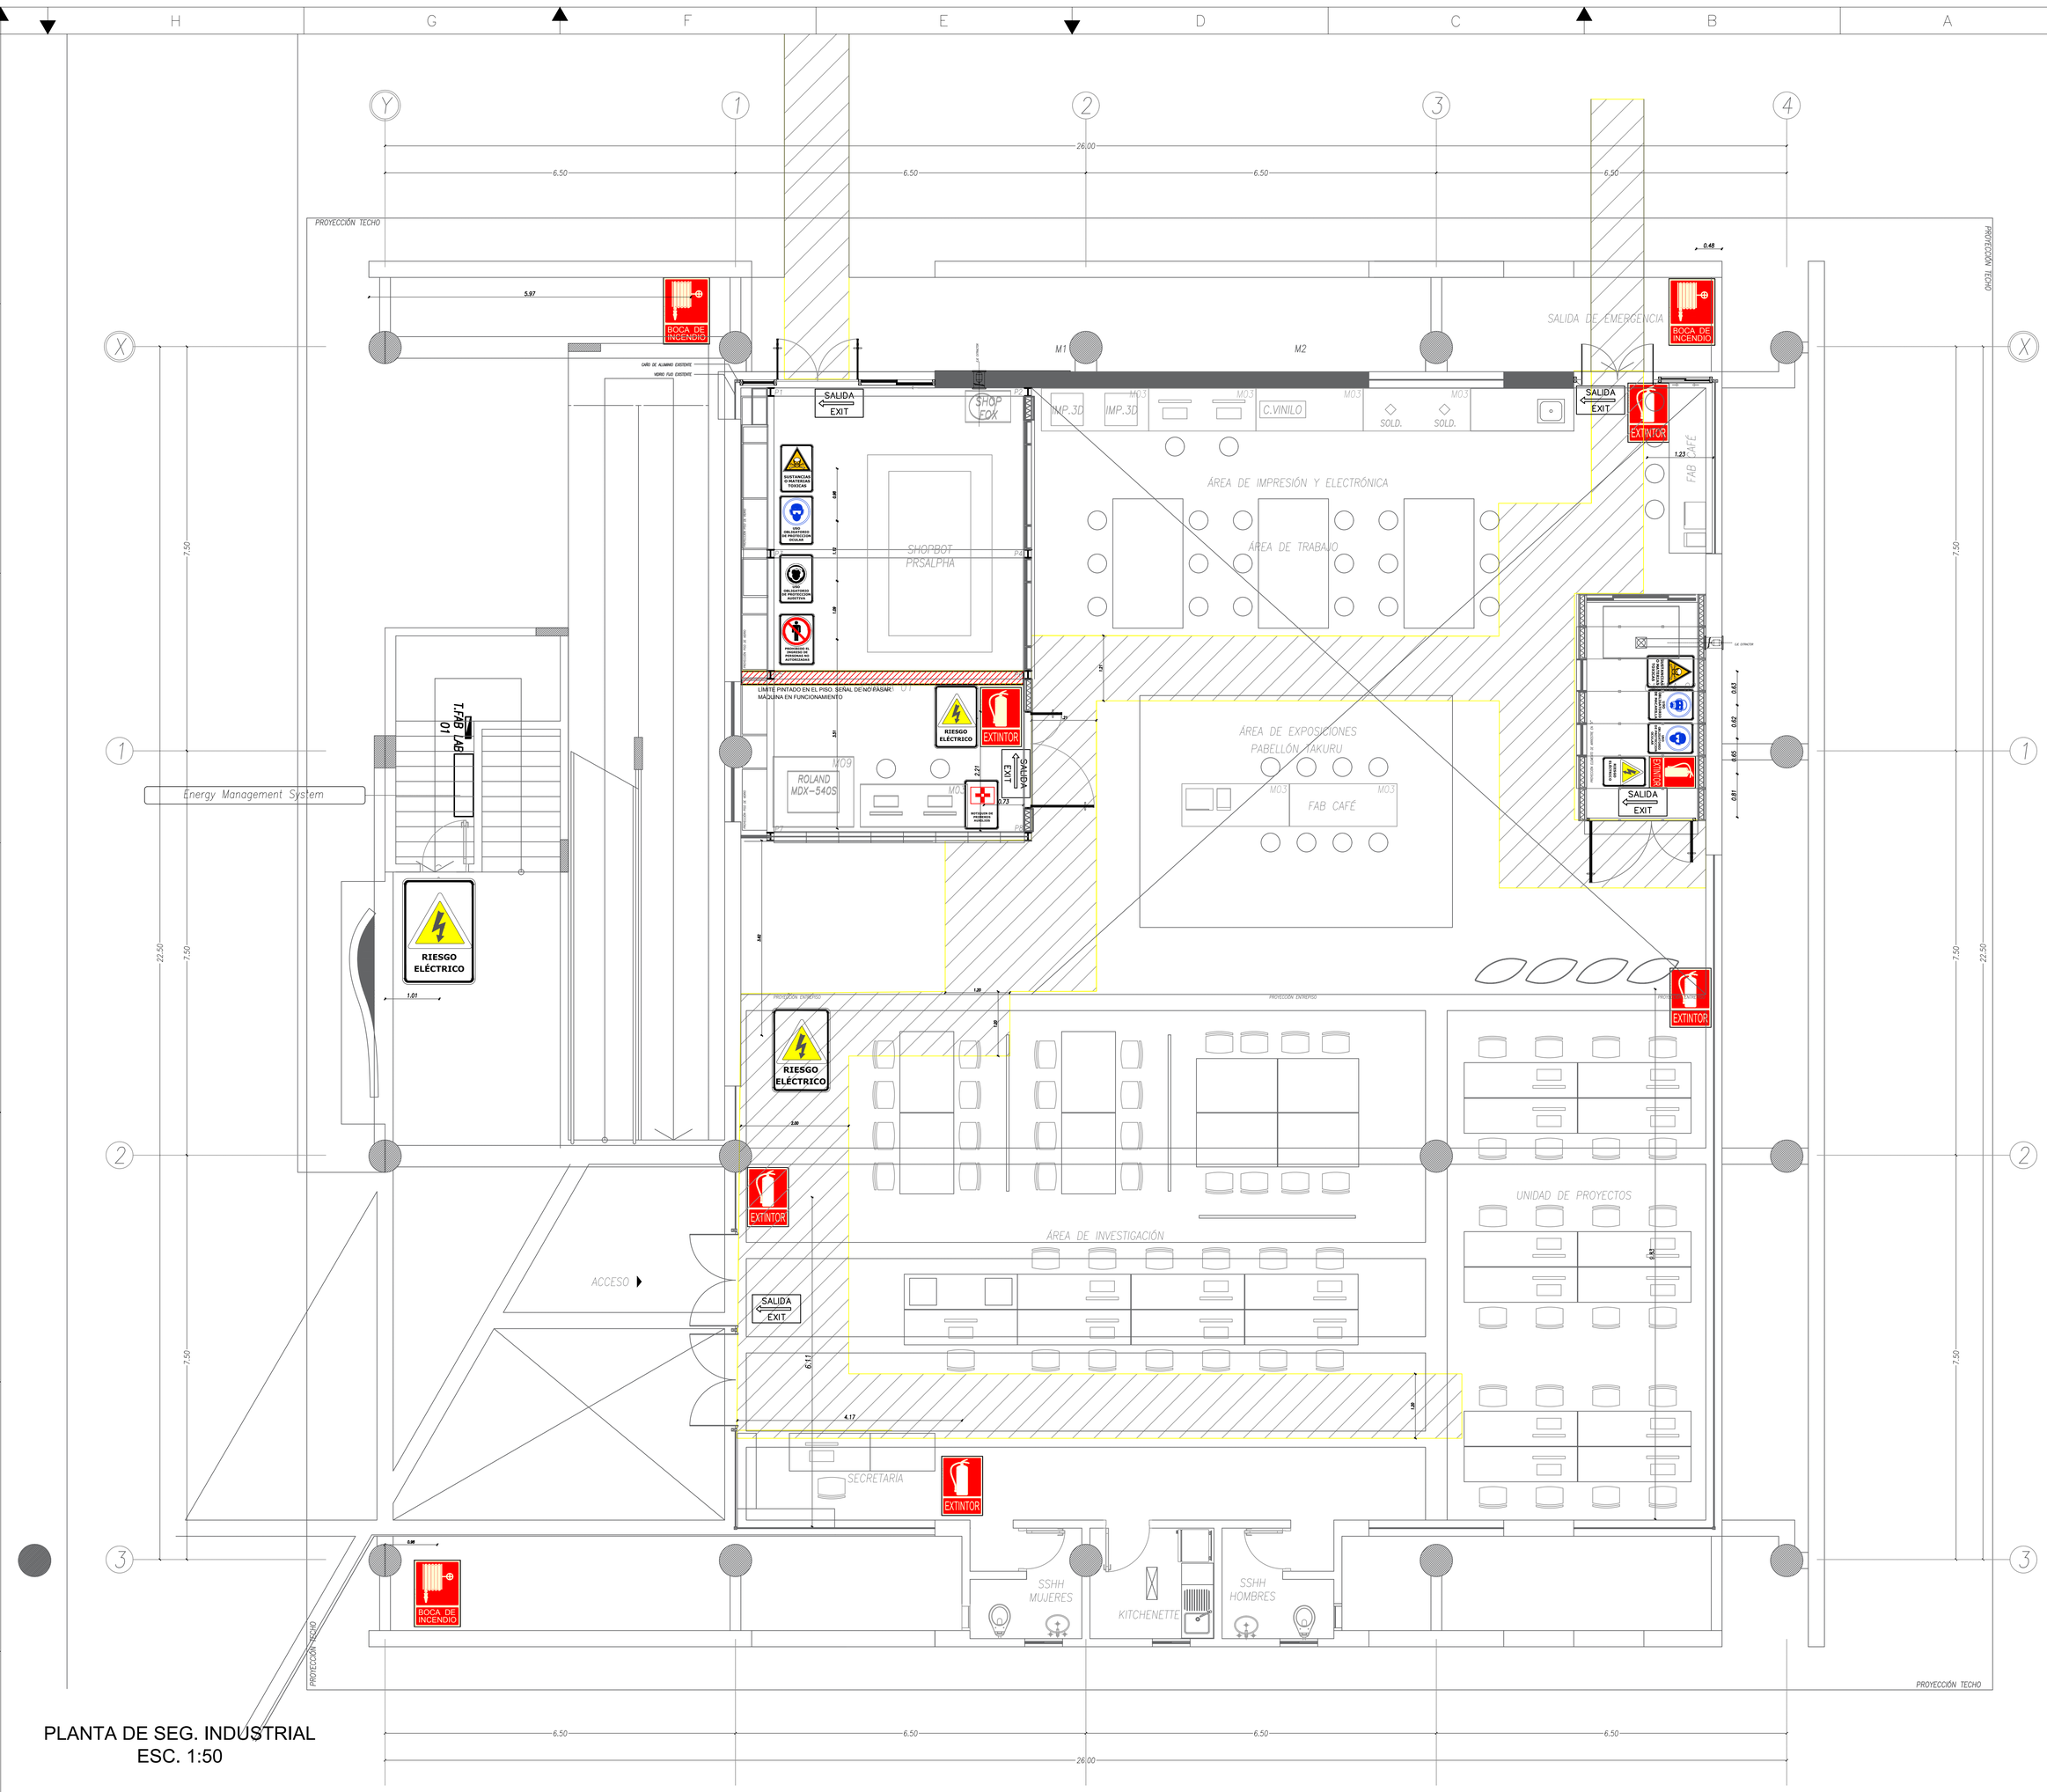

PLANTA DE SEG. INDUSTRIAL
ESC. 1:50

REFERENCIAS

NORMAS DE CONDUCTA

- USO OBLIGATORIO DE PROTECCION AUDITIVA
- USO OBLIGATORIO DE PROTECCION OCULAR
- USO OBLIGATORIO DE MASCARILLA
- PROHIBIDO EL INGRESO DE PERSONAS NO AUTORIZADAS

RIESGOS

- SUSTANCIAS O MATERIAS TOXICAS
- RIESGO ELÉCTRICO

EQUIPAMIENTO DE COMBATE Y SEGURIDAD

- INDICADORES LUMINOSOS DE SALIDA
- VÍAS DE EVACUACIÓN
- EXTINTOR
- BOCA DE INCENDIO
- BOTIQUIN DE PRIMEROS AUXILIOS

PLANTA
SEGURIDAD INDUSTRIAL

CONTRATO N° 019/2019 "DISEÑO Y ELABORACIÓN DEPROYECTOS PARA EL CIDI" FINANCIADO POR CONACYT

LAMINA Nº. 18

UBICACIÓN: *CAMPUS UNIVERSITARIO - U.N.A.*

PROPIETARIO: *FADA UNA*

DOMICILIO: *FACULTAD DE ARQUITECTURA, DISEÑO Y ARTE-UNA*

PROFESIONAL: *ARQ. OSVALDO VEGA MEZA* PAT. PROF. N°: 101.496-1

DOMICILIO: *ITAIPÚ 204 - ASUNCIÓN*

SUP. DEL TERRENO: SUP. A CONTRUIR: *110m2*

CTA. CTE. CTRAL.:

PROFESIONAL

PROPIETARIO