PLANO

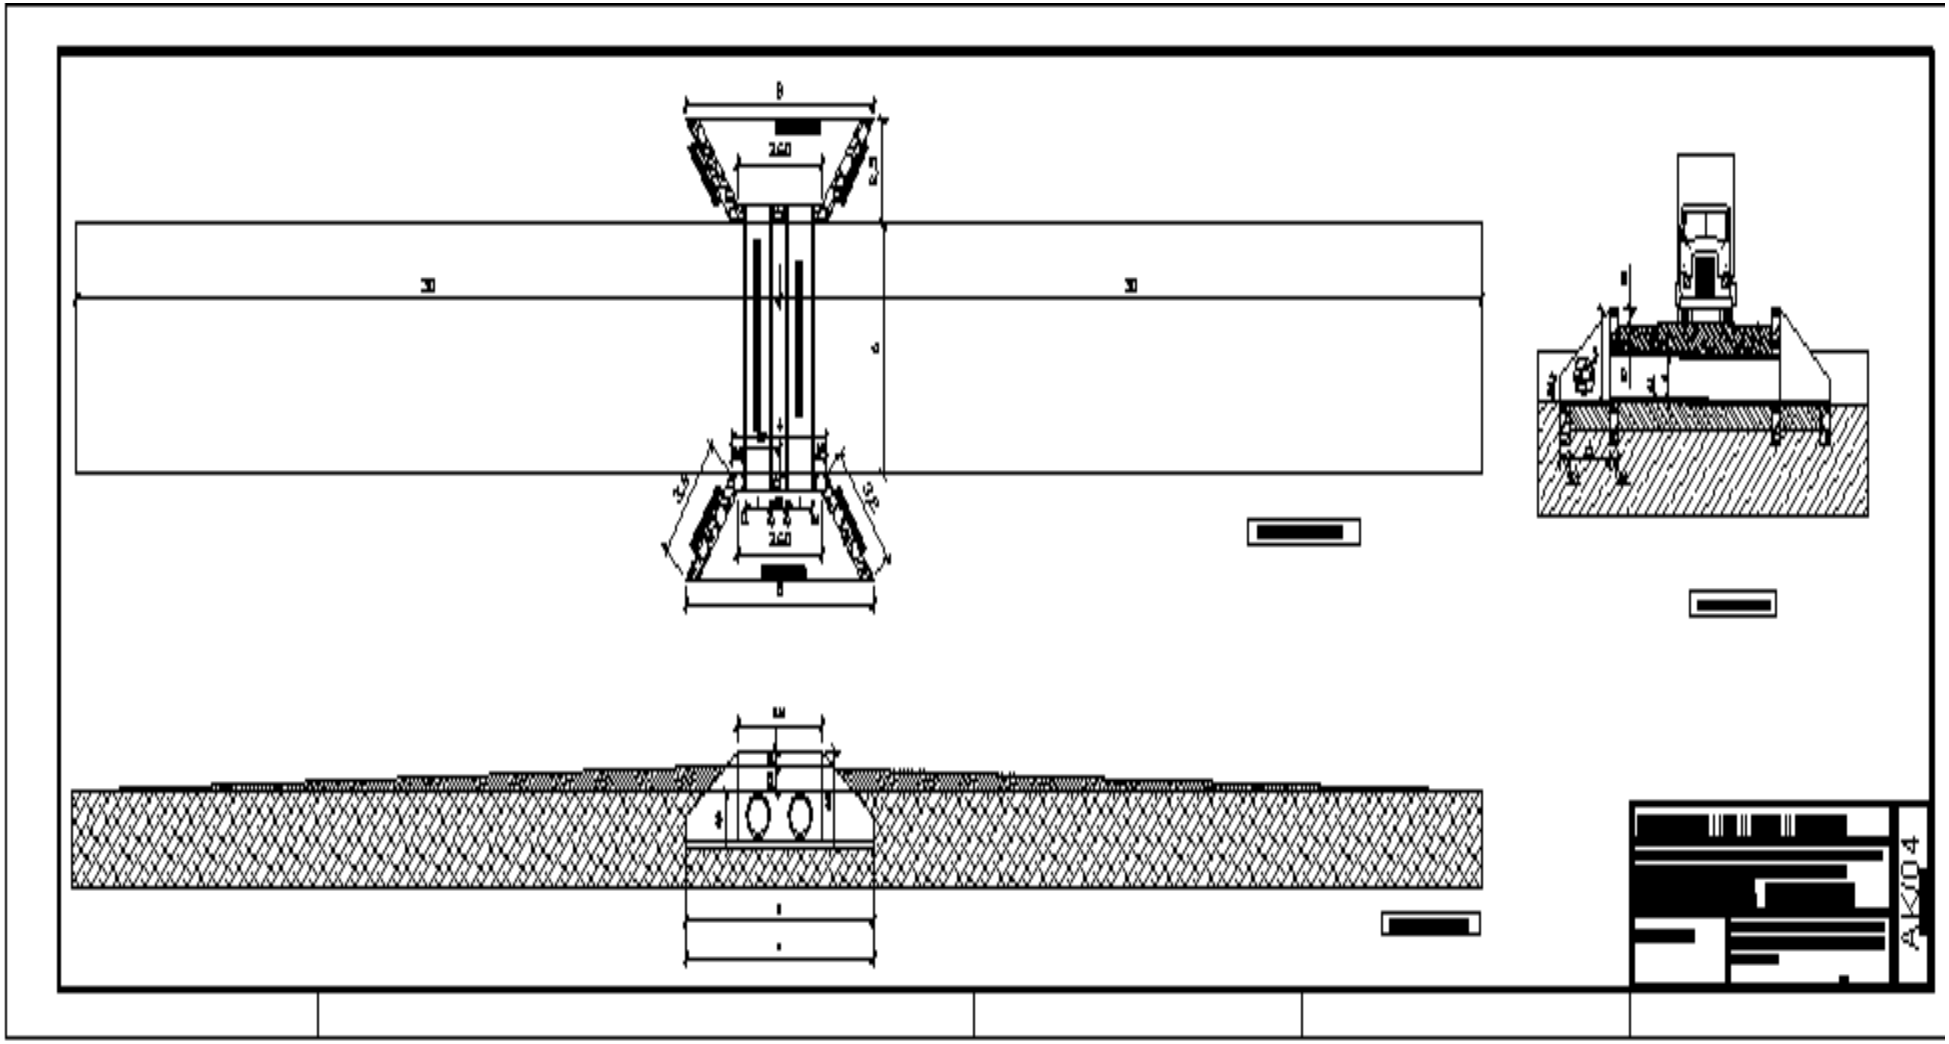

PLANO

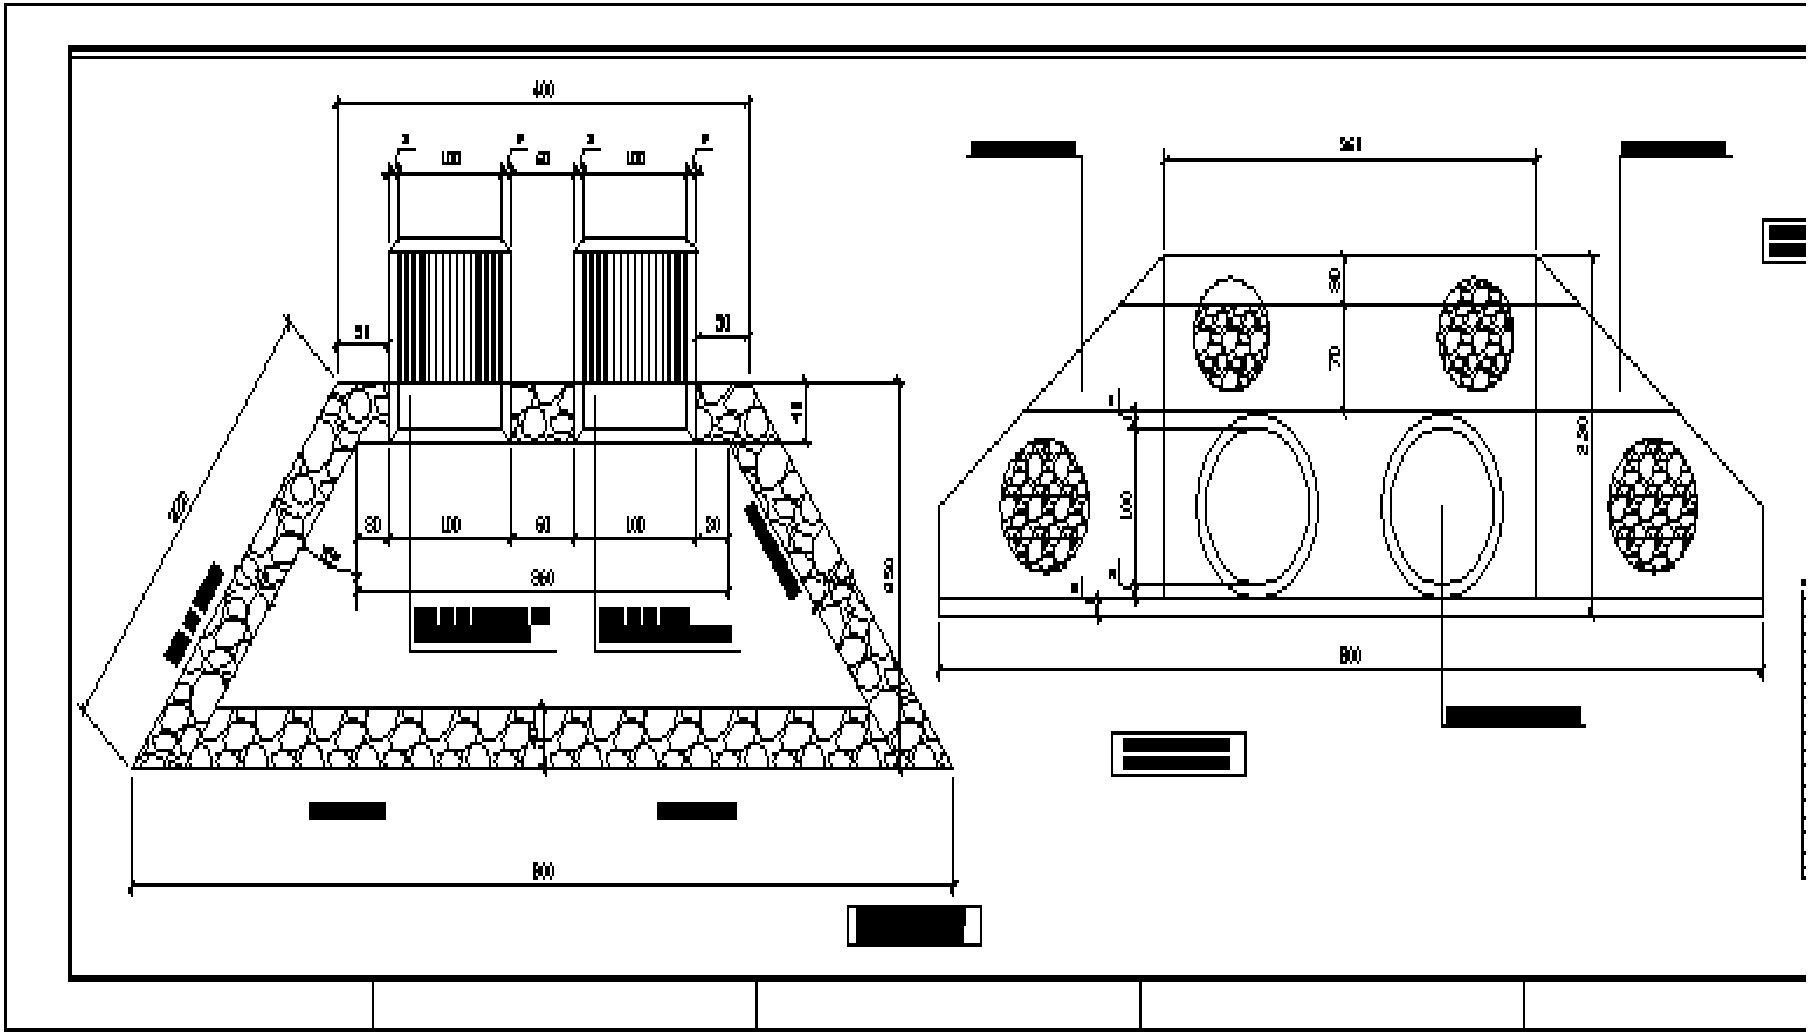

PLANO

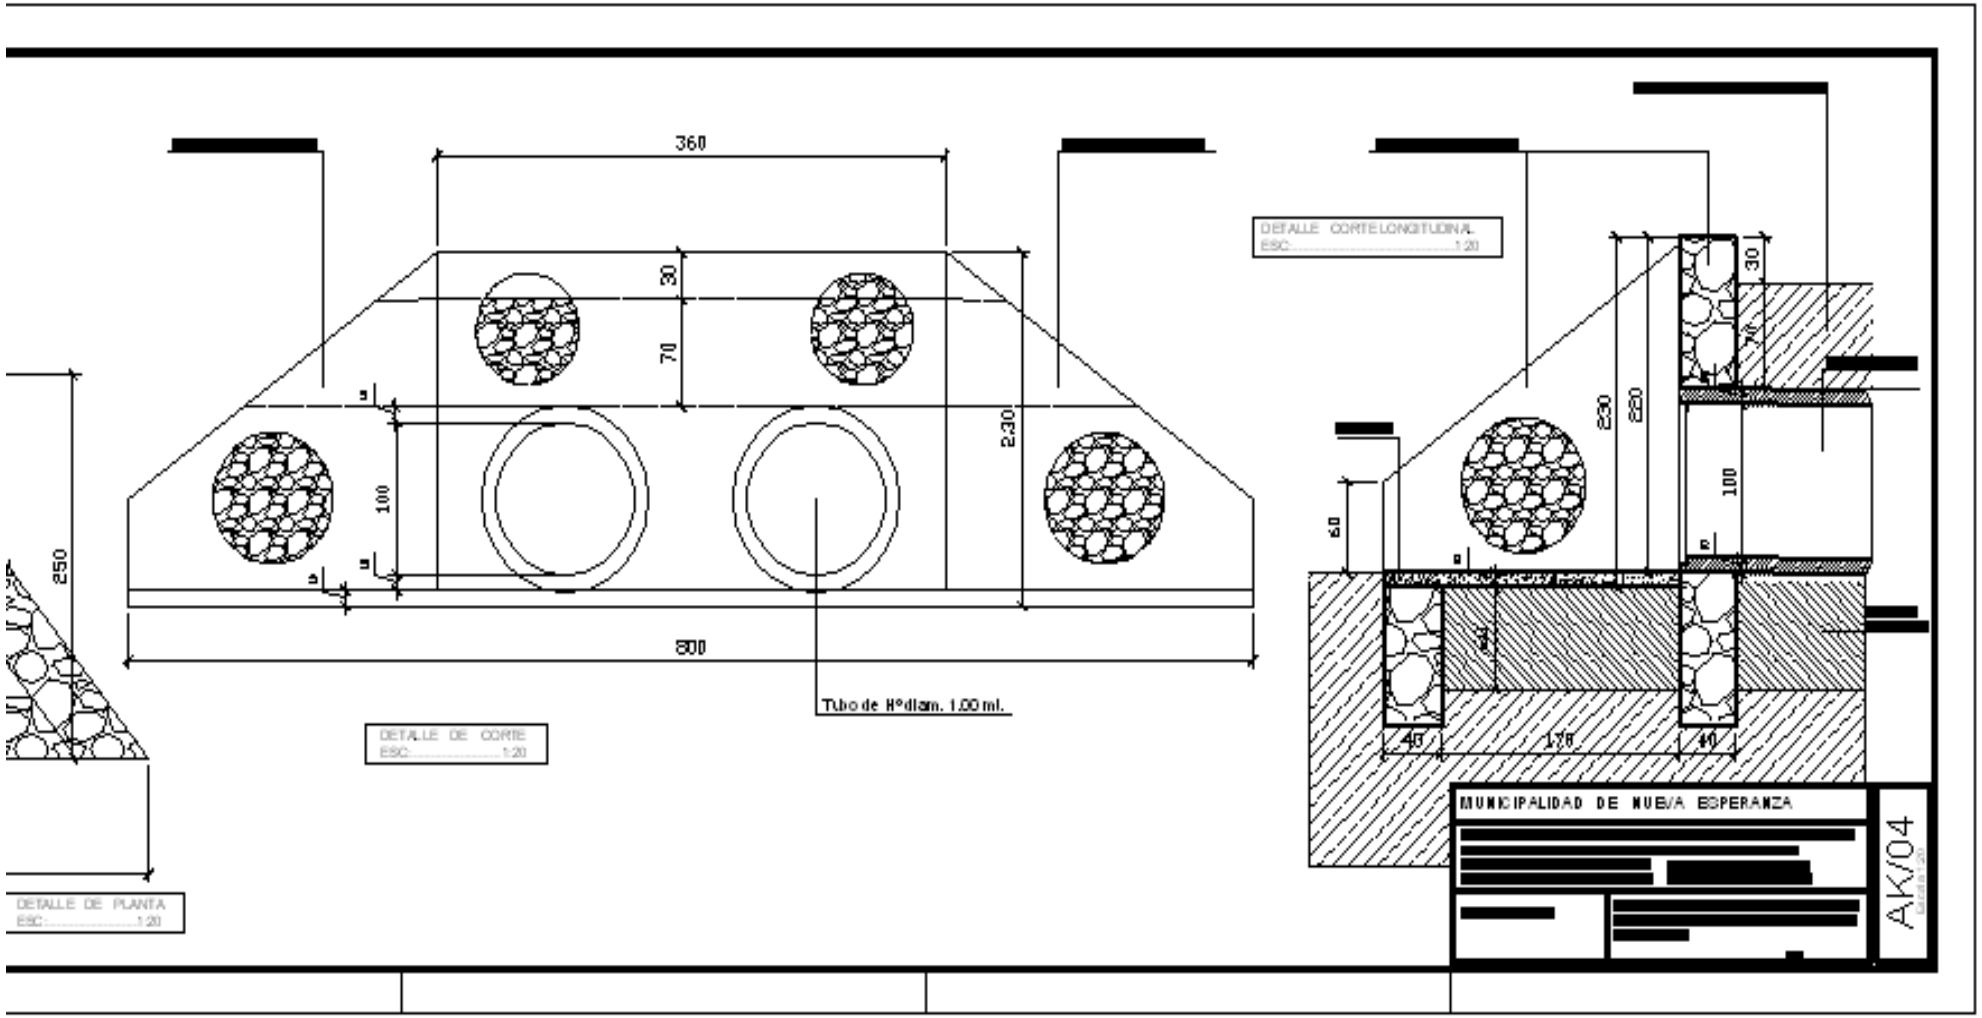
360
30
70
100
230
800
250
Tubo de H°diam. 1.00 ml.
DETALLE DE CORTE
ESC.: 1:20
DETALLE DE PLANTA
ESC.: 1:20
DETALLE CORTE LONGITUDINAL
ESC.: 1:20
30
70
230
230
100
50
40
170
40
MUNICIPALIDAD DE NUEVA ESPERANZA
AK/04