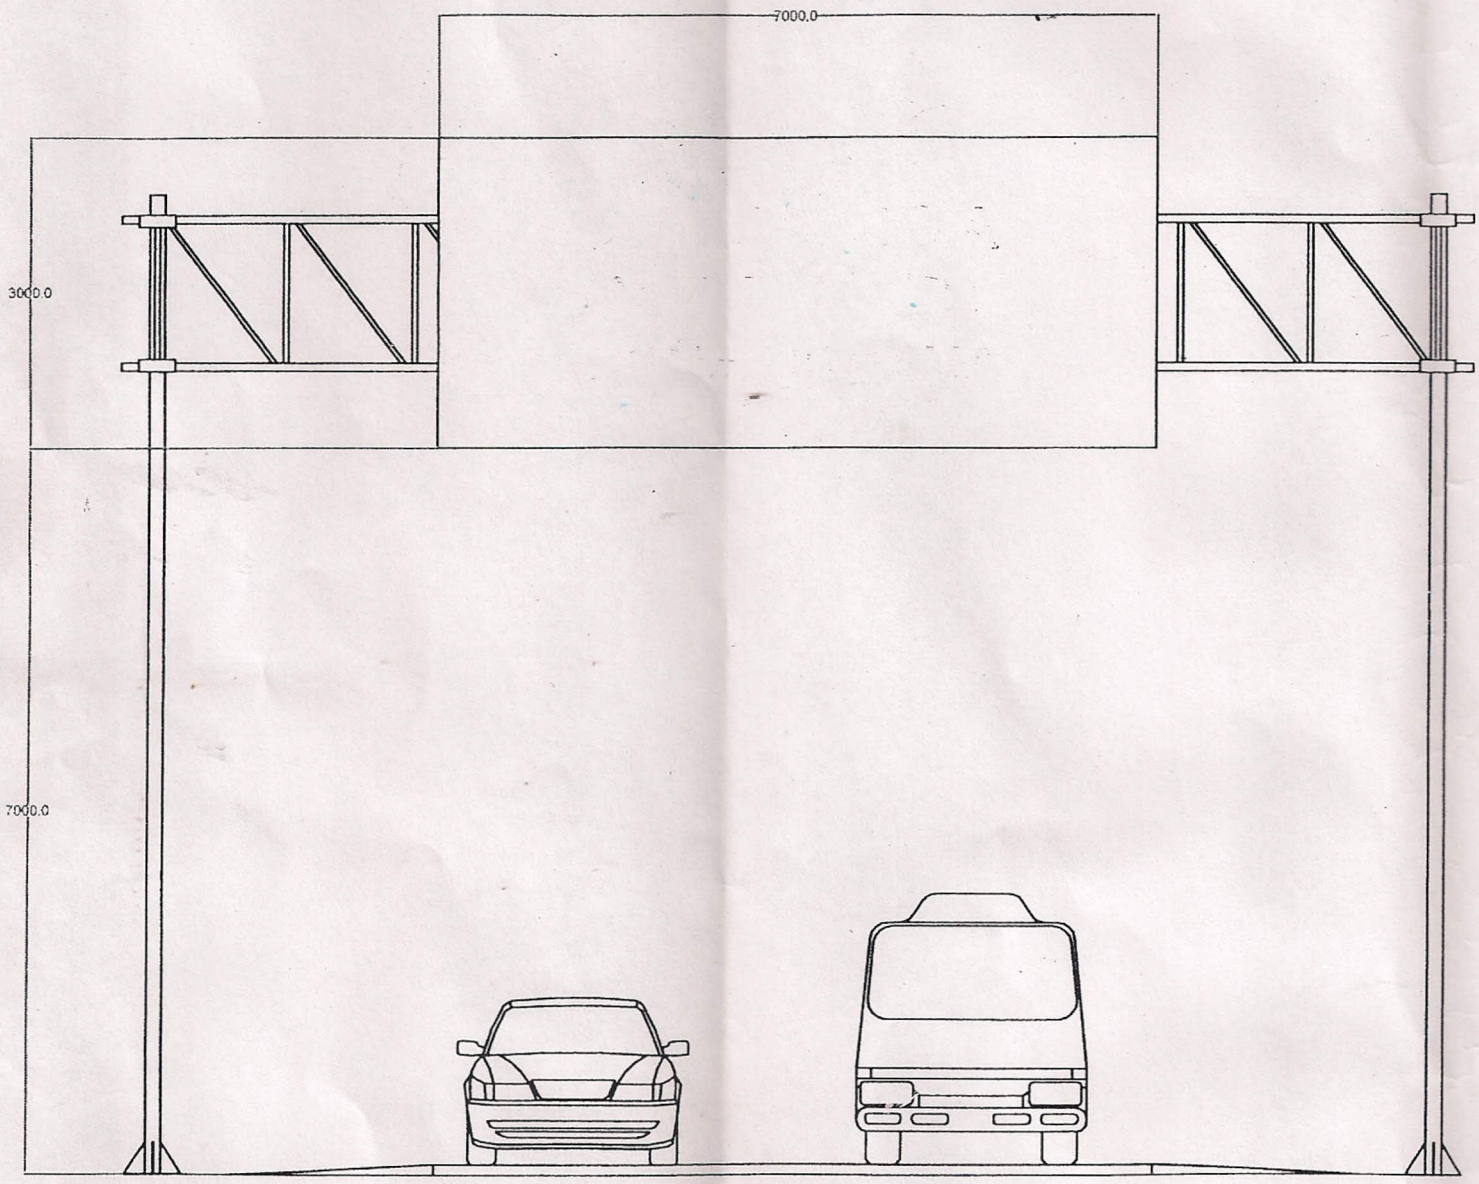

MUNICIPALIDAD DE VIL
DPTO. OBRAS CONSTRUCCION
APROBADO

Permiso Nº: 79/14
Fecha: 12/NOV/2014
Recibo Nº: EXONERADO
Firma:

MUNICIPALIDAD DE VILLA ALEMANA
FISCALIZACIÓN
Dpto. Obras

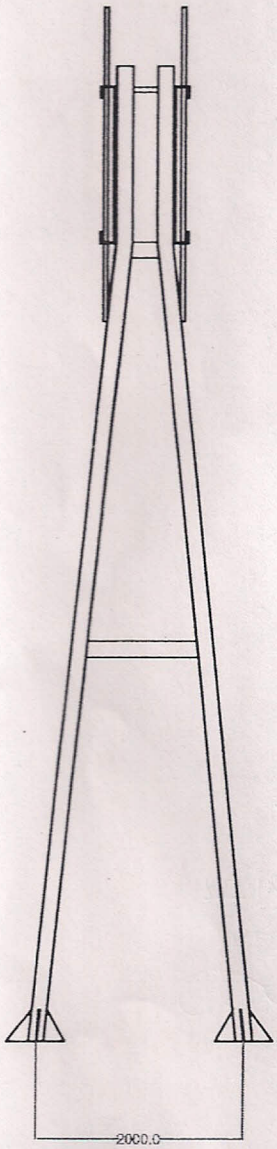

PROYECTO:
PORTICO
DE
BIENVENIDA

UBICACION:
VILLA HAYES

PROYECTISTA:
GOBERNACION DE VILLA HAYES

PROPIETARIO:
GOBERNACION DE VILLA HAYES

FECHA:

ESCALA:

DIBUJO:

LAMINA:
1/1

CONTIENE:
- FACHADA

PORTICO DE BIENVENIDA DE CAÑO SCH-40 EN "A"
BRAZO DE RETICULADO DE ANGULO
CARTEL DE 3000X7000MM

LA HAYES
Y VIVIENDA