MUNICIPALIDAD DE CAPIATA

DIRECCION DE INFRAESTRUCTURA PUBLICA Y SERVICIOS

ESCUELA BASICA Nº 3731 SAGRADO CORAZON DE JESUS, COMPAÑIA 4 COSTA SALINARES

PLANTA DE UBICACIÓN	Lamina N° DC - 01	Escala 1/500
AÑO: 2023		

COORDENADAS

P1: X: 451.776 ; Y: 7.187.424

P1: X: 452.022 ; Y: 7.187.366

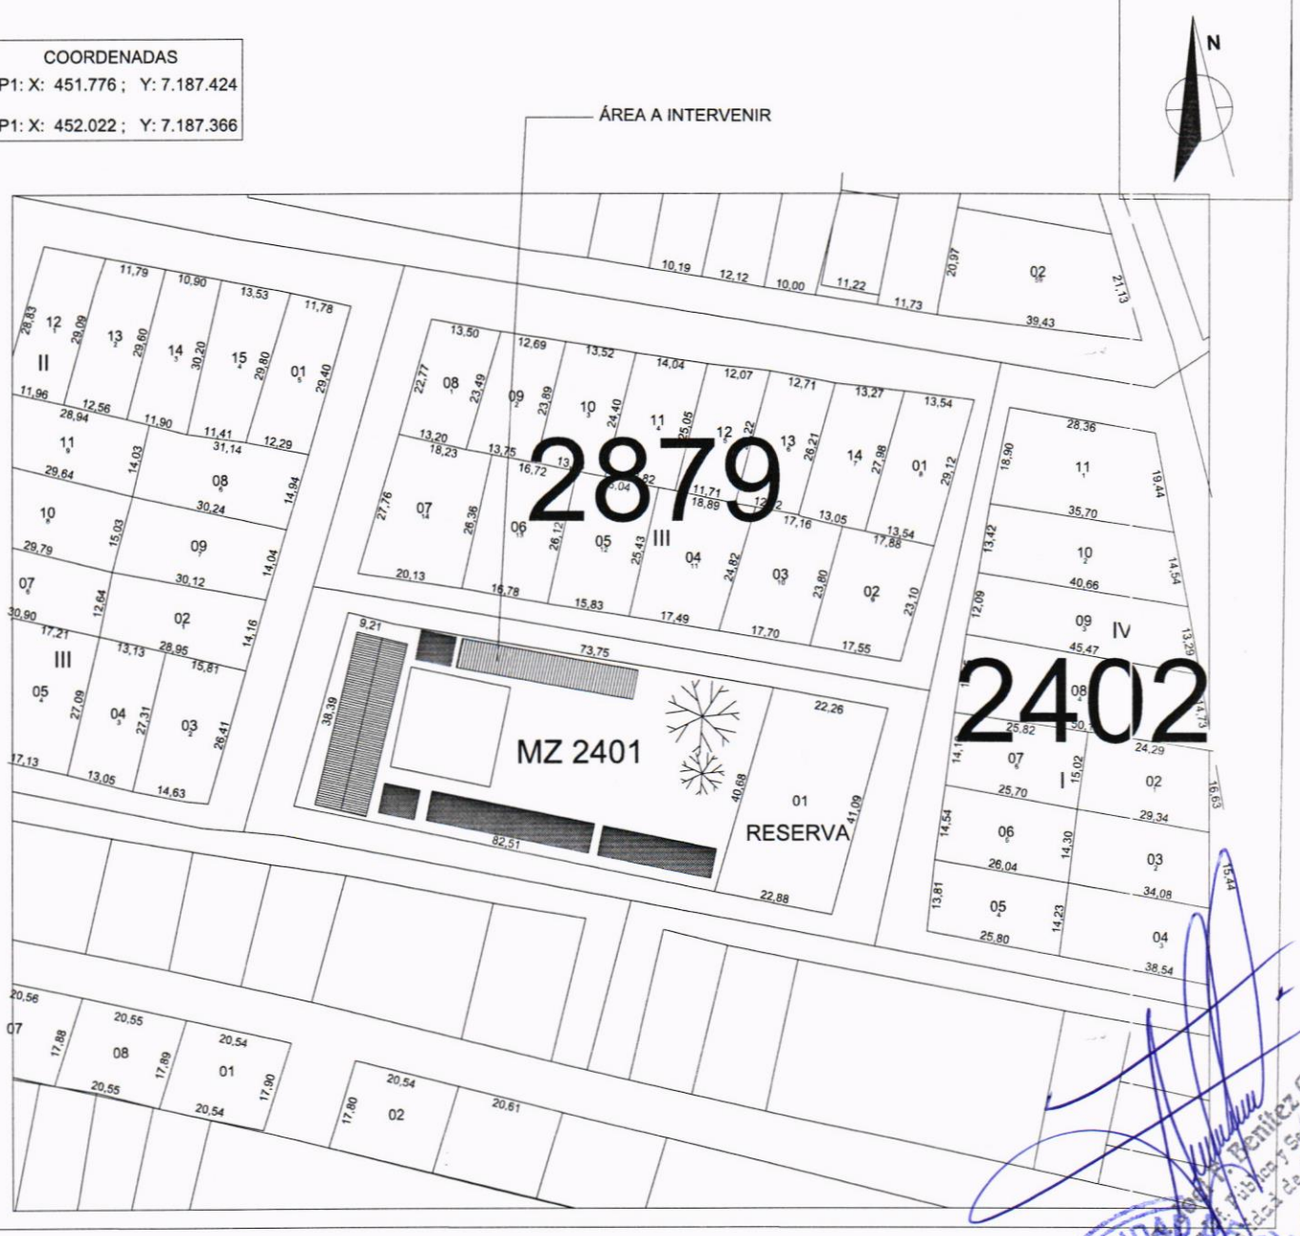

Arq. Jorge Benítez C.
Dirección de Obras y Servicios
Municipalidad de Capiatá

MUNICIPALIDAD DE CAPIATA
INFRAESTRUCTURA PUBLICA Y SERVICIOS

MUNICIPALIDAD DE CAPIATA

DIRECCION DE INFRAESTRUCTURA PUBLICA Y SERVICIOS

"ESCUELA BÁSICA N° 3731 SAGRADO CORAZÓN DE JESÚS"

AULA TIPO: 5.80 m x 6.80 m - PLANTA BAJA	Lamina N° DC - 01	Escala 1/100	N
FECHA : MARZO 2023			

PLANTA ARQUITECTÓNICA

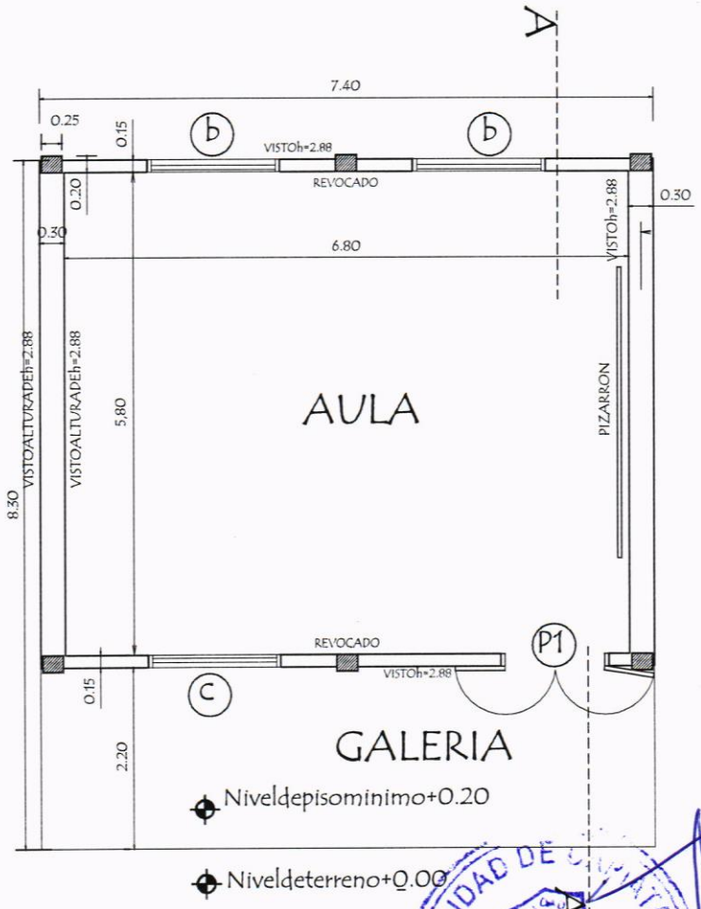

MUNICIPALIDAD DE CAPIATA • INFRAESTRUCTURA PUBLICA Y SERVICIOS •

Ing. José L. Benítez C.
Director Infr. Pública y Servicios
Municipalidad de Capiatá

MUNICIPALIDAD DE CAPIATA

DIRECCION DE INFRAESTRUCTURA PUBLICA Y SERVICIOS

"ESCUELA BÁSICA N° 3731 SAGRADO CORAZÓN DE JESÚS"

AULA TIPO: 5.80 m x 6.80 m - PLANTA BAJA	Lamina N° DC - 03	Escala 1/100	N
FECHA : MARZO 2023			

CORTE ARQUITECTÓNICO
CORTE A - A'

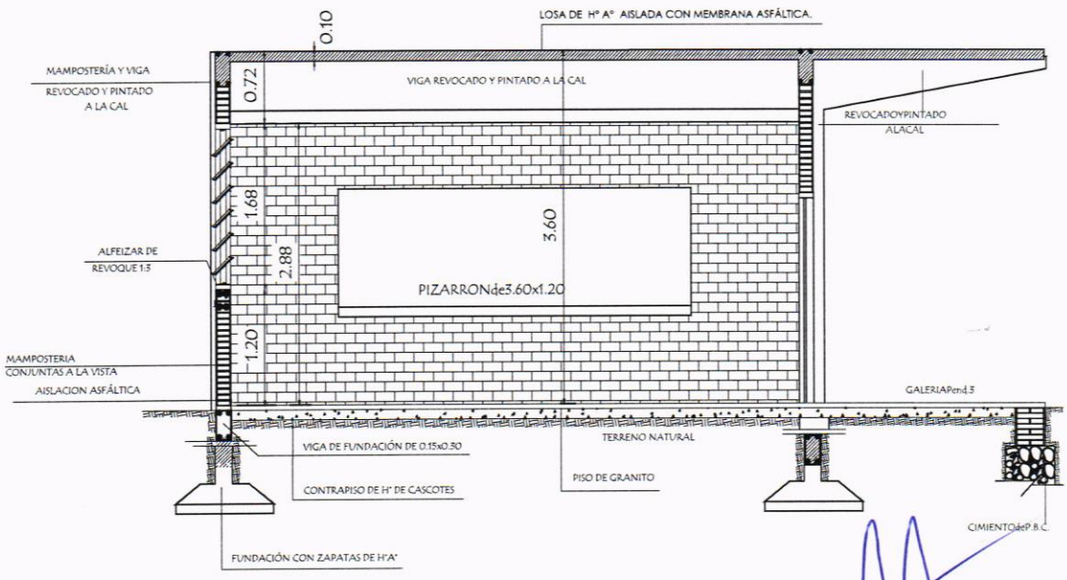

MUNICIPALIDAD DE CAPIATA
DIRECCION DE INFRAESTRUCTURA PUBLICA Y SERVICIOS

José P. Benítez C.
Director Inf. Pública y Servicios
Municipalidad de Capiatá

MUNICIPALIDAD DE CAPIATA

DIRECCION DE INFRAESTRUCTURA PUBLICA Y SERVICIOS

"ESCUELA BÁSICA N° 3731 SAGRADO CORAZÓN DE JESÚS"

AULA TIPO: 5.80 m x 6.80 m - PLANTA BAJA	Lamina N° DC - 02	Escala 1/100	N
FECHA : MARZO 2023			

FACHADA ARQUITECTÓNICA

FACHADA FRONTAL

FACHADA POSTERIOR

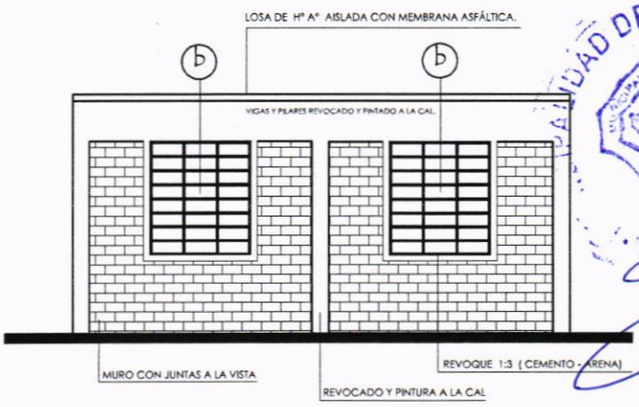

MUNICIPALIDAD DE CAPIATA • DIRECCION DE INFRAESTRUCTURA PUBLICA Y SERVICIOS

Arq. Jose F. Benitez C.
Director Inf. Pública y Servicios
Municipalidad de Capiatá