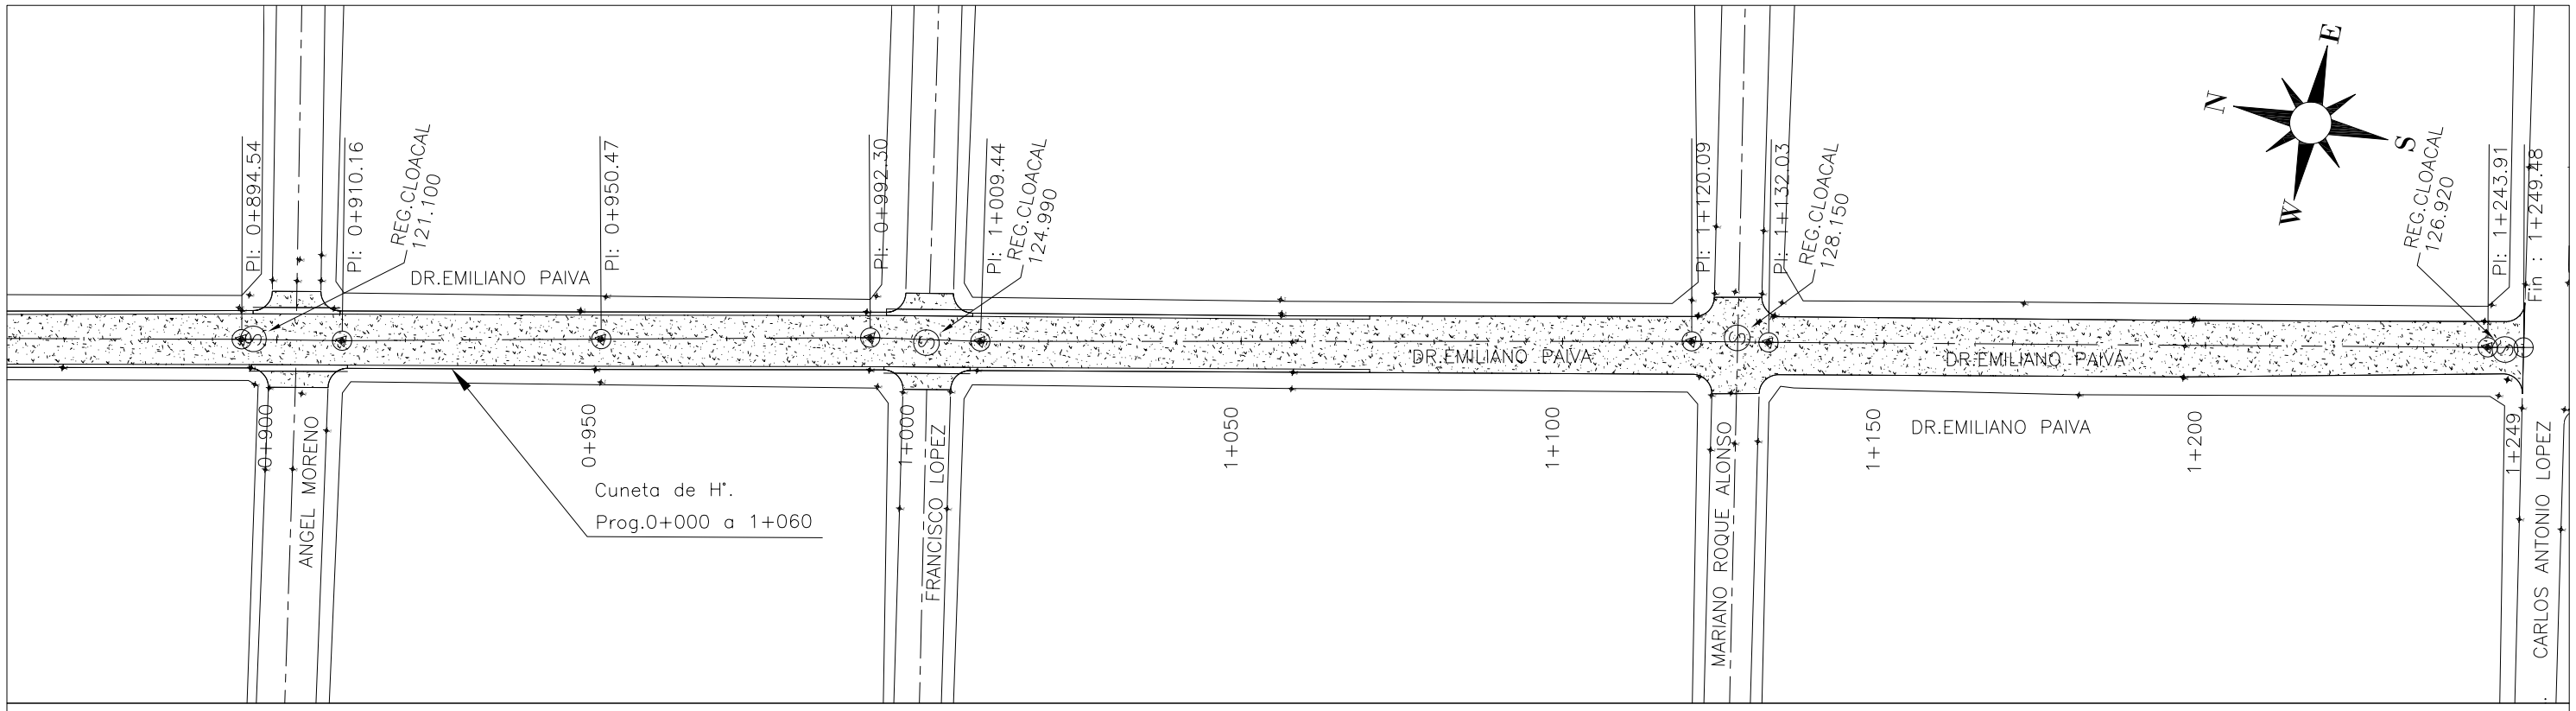

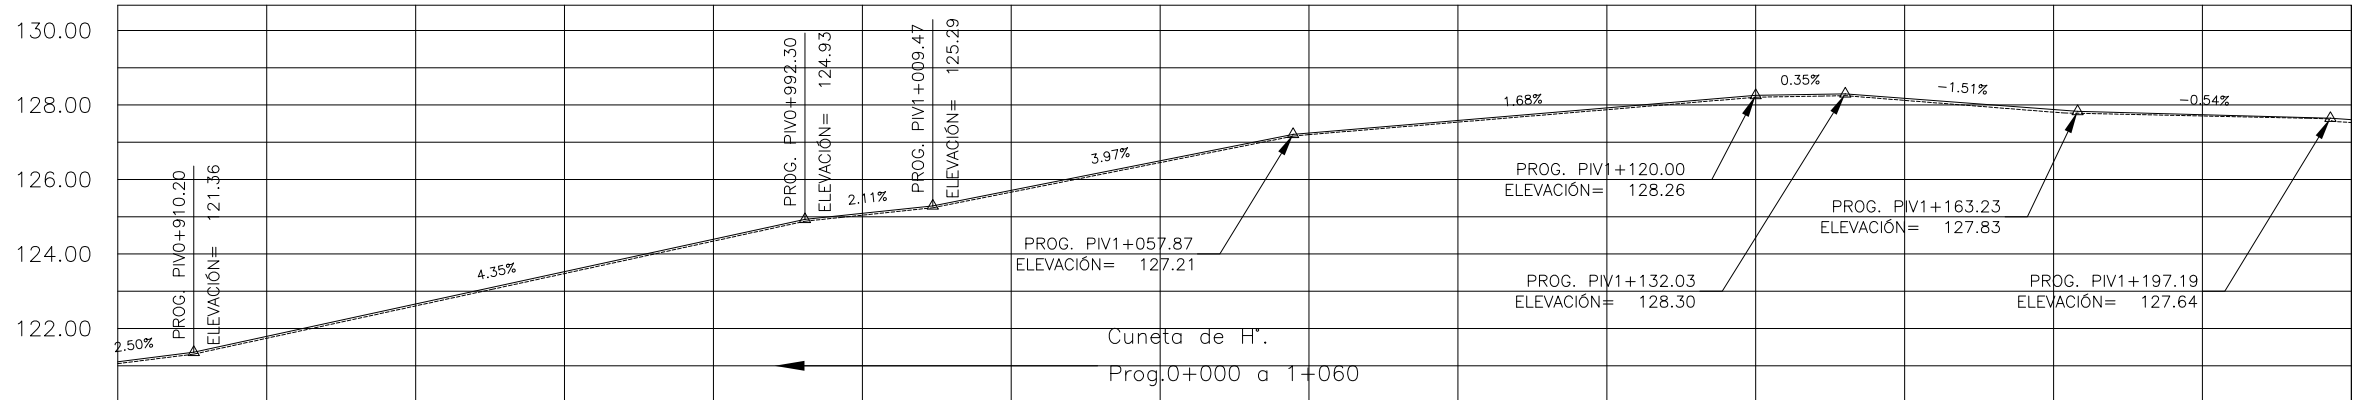

PROGRESIVAS	COTAS RASANTE	COTA TERRENO
	121.11	
	121.36	
0+920	121.79	121.74
0+940	122.66	122.61
0+960	123.53	123.47
0+980	124.40	124.34
	124.93	
1+000	125.09	125.04
	125.29	
1+020	125.71	125.66
1+040	126.50	126.45
1+060	127.21	127.20
	127.25	
1+080	127.59	127.54
1+100	127.92	127.87
1+120	128.26	128.21
	128.30	
1+140	128.18	128.12
1+160	127.88	127.81
	127.83	
1+180	127.74	127.71
	127.64	
	127.61	

REFERENCIAS

- BADEN DE H – Cruce de Calles
- CORDON DE HORMIGON A REPONER
- CORDON CUNETA DE H°
- PAVIMENTO ASFÁLTICO
- PAVIMENTO DE HORMIGÓN HIDRÁULICO

ESCALAS

H: 1:1000

V: 1:200

MUNICIPALIDAD DE ASUNCIÓN

Mario Aníbal Ferreiro Sanabria
Intendente

Ing. Antoliano Benítez, Director
Dirección de Obras Municipales

Ing. Mirtha S. Acha G., Directora General
Dirección General de Obras

Municipalidad de Asunción

MEJORAMIENTO VIAL DE VARIAS CALLES Y AVENIDAS DE LA CIUDAD DE ASUNCION
OBRA: DR.EMILIANO PAIVA

PROYECTADO:	REVISADO:	APROBADO:	DICIEMBRE 2018
FECHA:	FECHA:	FECHA:	LÁMINA PA 04