PROYECTO DE EQUIPAMIENTO DE PLAZAS

TOBOGÁN METÁLICO

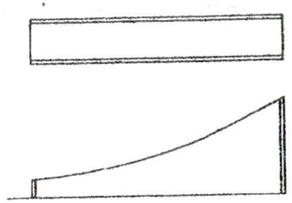

TREPADOR METÁLICO

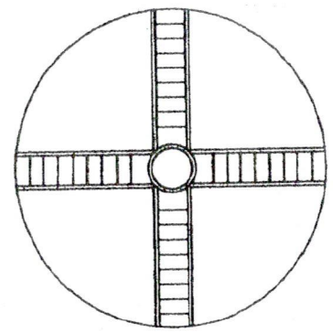

HAMACA METÁ

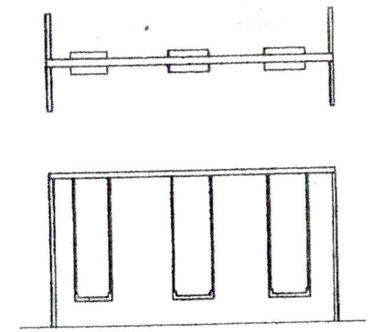

SUBE BAJA METALICO

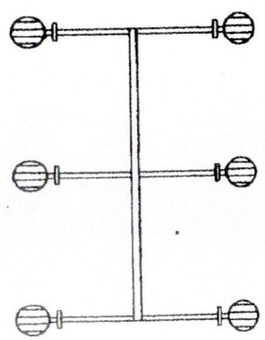

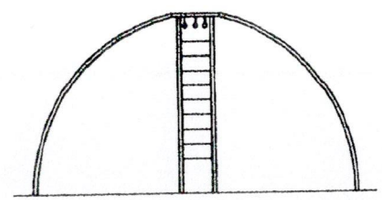

BANCO METÁLICO

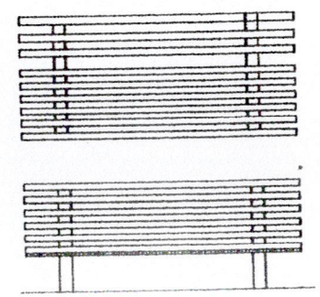

Por Recibido: 1.210
Fecha: 05-07-2017
Observación:

Fracción Marta Beatriz.

DERECHOS DE

JULIA IRRAZABAL

ROLANDO MANCUELLO
DIRECTOR DEL DPTO. DE OBRAS

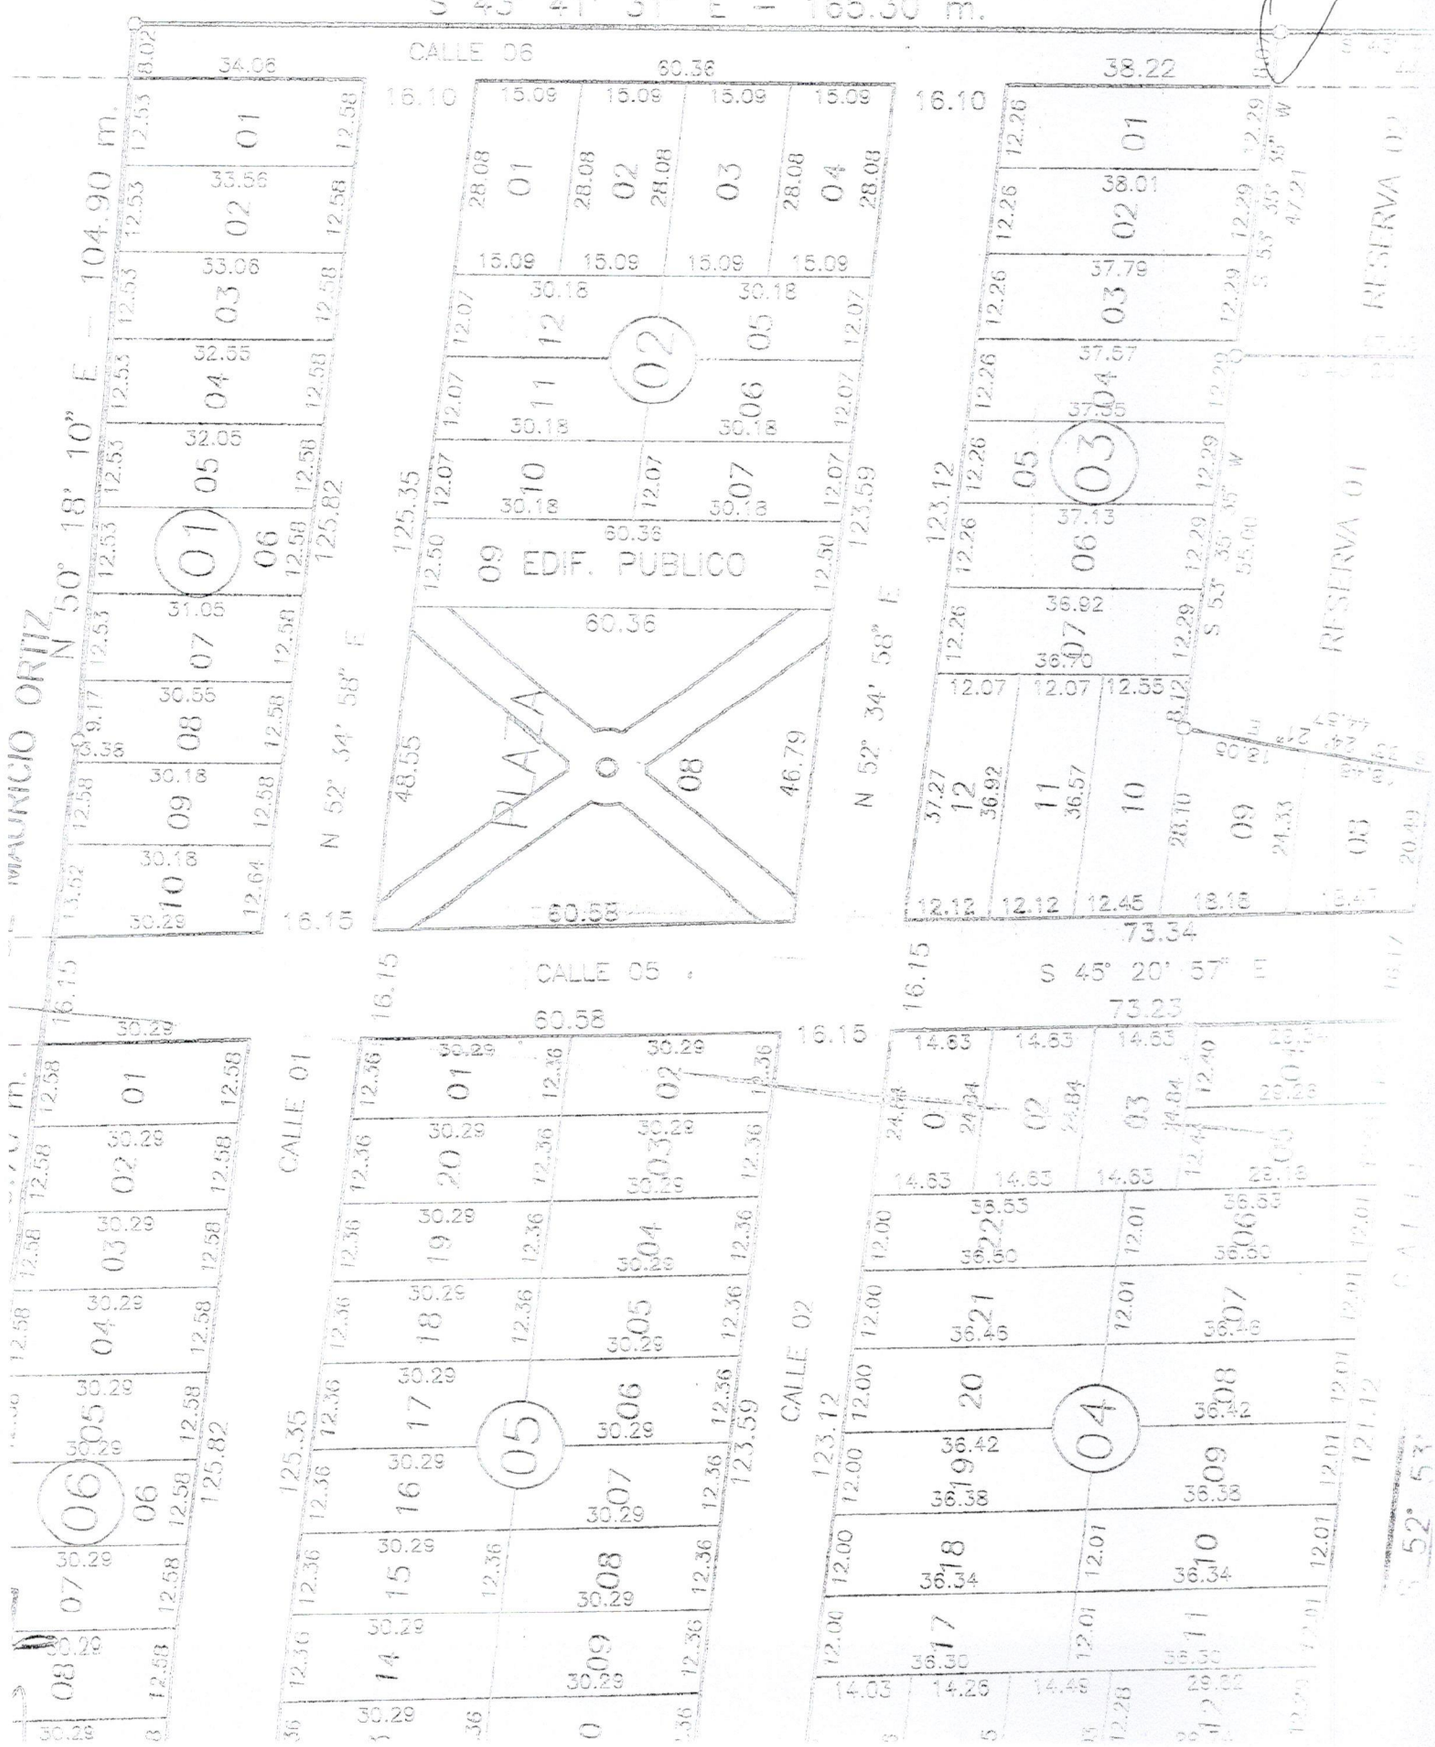

Plaza Frente Escuela de Ciegos.

SERVICIO NACIONAL DE CATASTRO
SECCION EMPADRONAMIENTO
DISTRITO Itauguá CTA. CTE. 27-2140/214
PROVINCIA Central 14602
FECHA 13 XII 88
ENCARGADO

Lic. GUSTAVO BANUELOS AGUILERA
JEFE
Departamento de Catastro

SUCESION DE FELIX FRETES

N-48°10'10"-E 322.31 m.

CALLE 1

AVENIDA TTE. ESTEBAN MARTINEZ

N-55°40'03"-W 149.20 m.

CALLE 6 S-43°23'47"-E

CALLE 5 S-43°23'47"-E

CALLE 4 S-43°23'47"-E

ESPACIO P/ EDIF. PBCO.

AREA VERDE

CALLE 2

S-48°10'05"-W

S-48°59'23"-W 290.73 m.

SUCESION DE MARCISO ORTEGA

ROLANDO MANCUELLO
DIRECTOR DEL DPTO. DE OBRAS

MUNICIPAL
JUNT
Aprobado por Resoluc
según Acta Nº 16
de fecha 26

MANZANA	LOTE Nº	SUPERFICIE	CALLE Nº	
	1	395 m.2. 2526 cm.2	1	6131 m.2. 2671 cm.2.

DIANA

FINCA Nº 338 — PADRO

LUGAR: GUAYAIBI-TY — I

PROF. MANUEL R. CABA

ESCALA 1:1000

Plaza Santa Libracda

CALLE 6

CALLE 7

CALLE 8

PLAZA O
EDF. PUBL.

PROYECTO DE AMPLIACION

253.689 m — S — 18° 04' — W — 126.371 m

PLAZA CERRADA

FUTURA AMPLIACION DE LA PLAZA

27-1308-10

MANZANA — D —

SUPERFICIE CM2	NUMERO DE LOTE	SUPERFICIE M2	CM2
5200	1	381	9173
	2	361	5675

ROLANDO MANCUELLO
DIRECTOR DEL DPTO. DE OBRAS

GUSTAVO JOSE ARRIOLA V
PROPIETARIO

BENICIO ARRIOLA MARTINI
PROPIETARIO

SERVICIO NACIONAL DE CATASTRO
SECCION EMPADRONAMIENTO

PARTIDO Itauguá CTA. CTE. 27-1305/1309

PROVIENE DE Los posesionales 2167 - 6332/6337

DIANA FADUAL REZK
PROPIETARIA
ENCARGADO

MANUEL R. CABALLERO
TOPOGRAFO Nº 996

Aprobado SIT

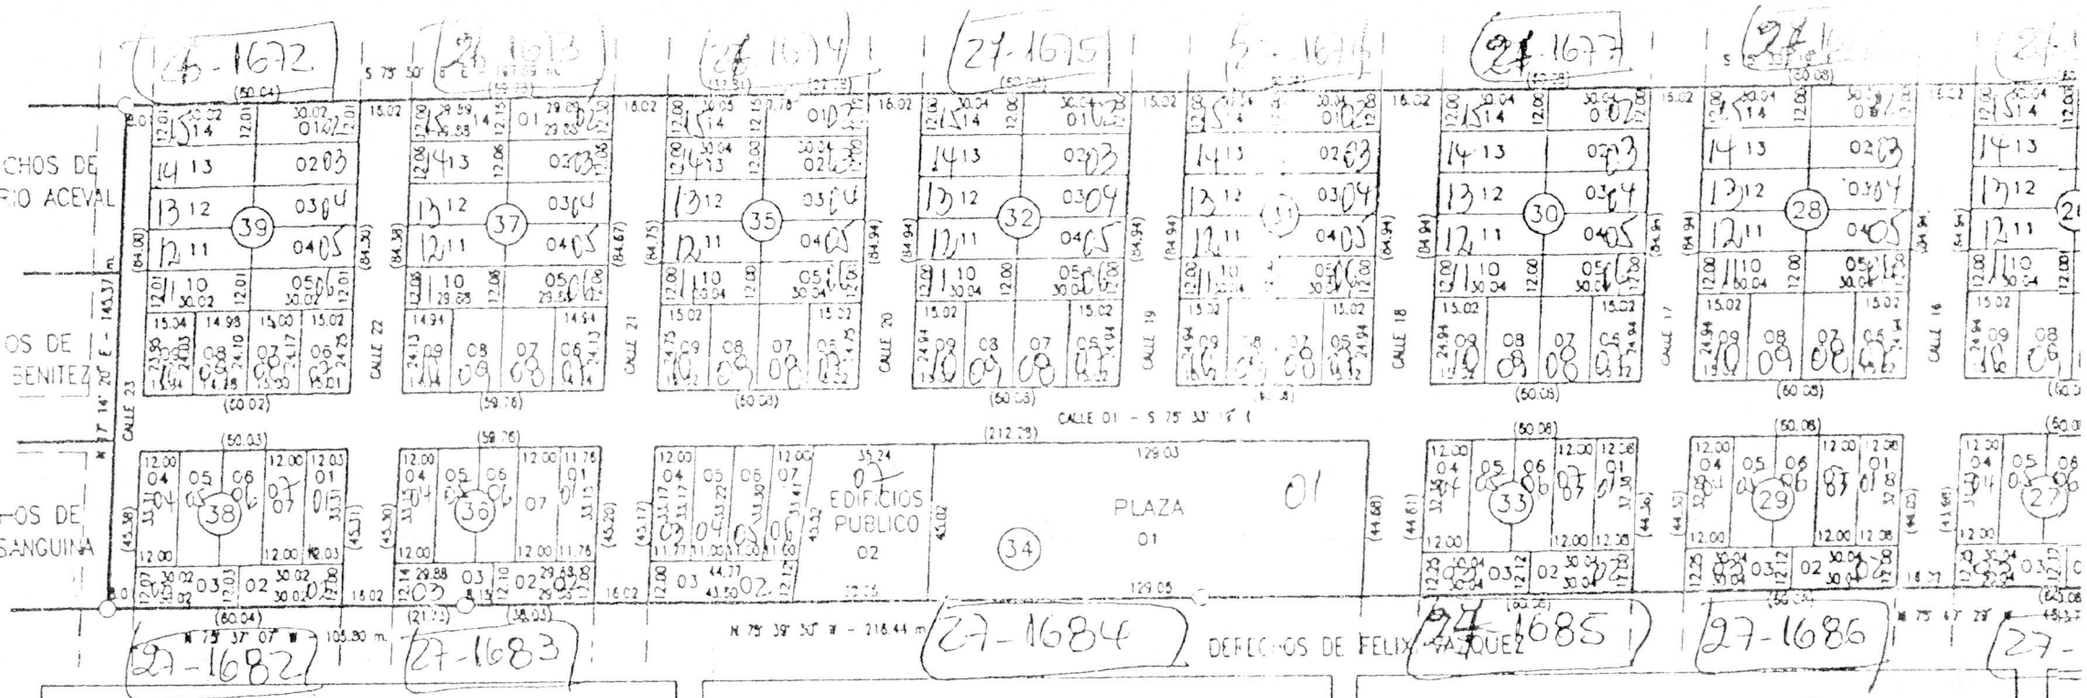

MANZANA 20

SUPERFICIE : 2579.10 m2

LOTE	08 Y 09	367.25	m2 c/u
LOTE	10 AL 14	368.92	m2 c/u

MANZANA 21

SUPERFICIE : 1083.39 m2

LOTE	03	361.32	m2
LOTE	04	360.00	m2

MANZANA 27

SUPERFICIE : 2631.88 m2

LOTE	01	382.90	m2
LOTE	02	361.91	m2
LOTE	03	365.63	m2
LOTE	04 AL 07	380.36	m2 c/u

MANZANA 29

SUPERFICIE : 2650.75 m2

MANZANA 35

SUPERFICIE : 5093.59 m2

LOTE	01	365.51	m2
LOTE	02 AL 05	360.05	m2 c/u
LOTE	06 AL 09	371.35	m2 c/u
LOTE	10 AL 13	360.05	m2 c/u
LOTE	14	362.28	m2

MANZANA 36

SUPERFICIE : 2701.16 m2

Plaza Santa Cecilia II

ROLANDO MANCUELLO
DIRECTOR DEL DPTO. DE OBRAS

Fracción Villa Franca

ROLANDO MANCUELLO
DIRECTOR DEL DPTO. DE OBRAS

D A D D E J U A N B A U T I S T A

N 83° 39'

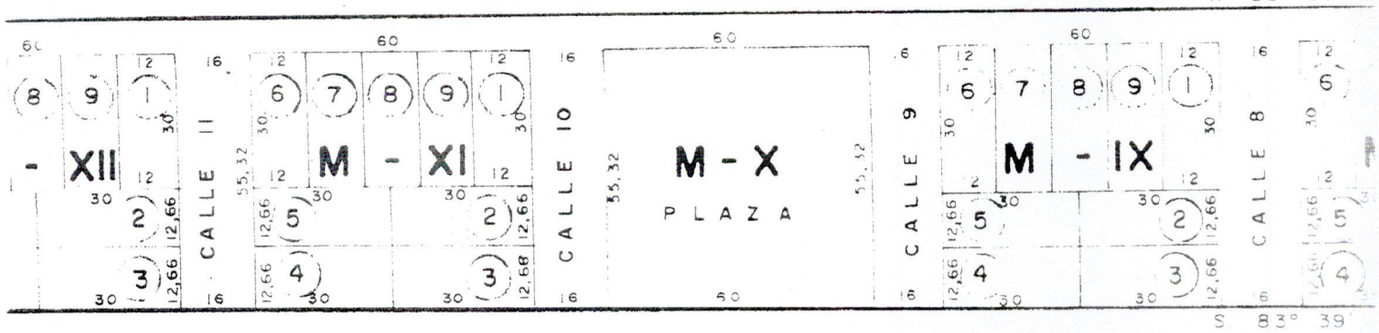

S 83° 39'

D A D D E B E R N A R D A C O

D E S U P E R

MANZANA - IX

Nº 1 - 6 - 7 - 8 - 9 = 360,00 ms² c/u = 1800,0000 ms²

" 2 - 3 - 4 - 5 = 379,8000 ms² c/u = 1519,2000 "

TOTAL = 3319,2000 ms²

MANZANA - X

A = 2959,2000 ms²

MANZANA - XI

Nº - 6 - 7 - 8 - 9 = 360,00 ms² c/u = 1800,0000 ms²

" 2 - 3 - 4 - 5 = 379,8000 ms² c/u = 1519,2000 "

TOTAL = 3319,2000 ms²

MANZANA - XII

Nº 1 - 6 - 7 - 8 - 9 = 360,00 ms² c/u = 1800,0000 ms²

MANZANA

LOTE Nº 1 - 6 - 7 - 8 - 9 = 360,00

" " 2 - 3 - 4 - 5 = 379,8000 m

TOTAL

MANZANA

LOTE Nº 1 - 6 - 7 - 8 - 9 = 360,00

" " 2 - 3 - 4 - 5 = 379,8000 ms

TOTAL

MANZANA

LOTE Nº 1 - 6 - 7 - 8 - 9 = 360,00 m

" " 2 - 3 - 4 - 5 = 379,8000 ms

TOTAL

ROLANDO MANCUELLO
DIRECTOR DEL DPTO. DE OBRAS

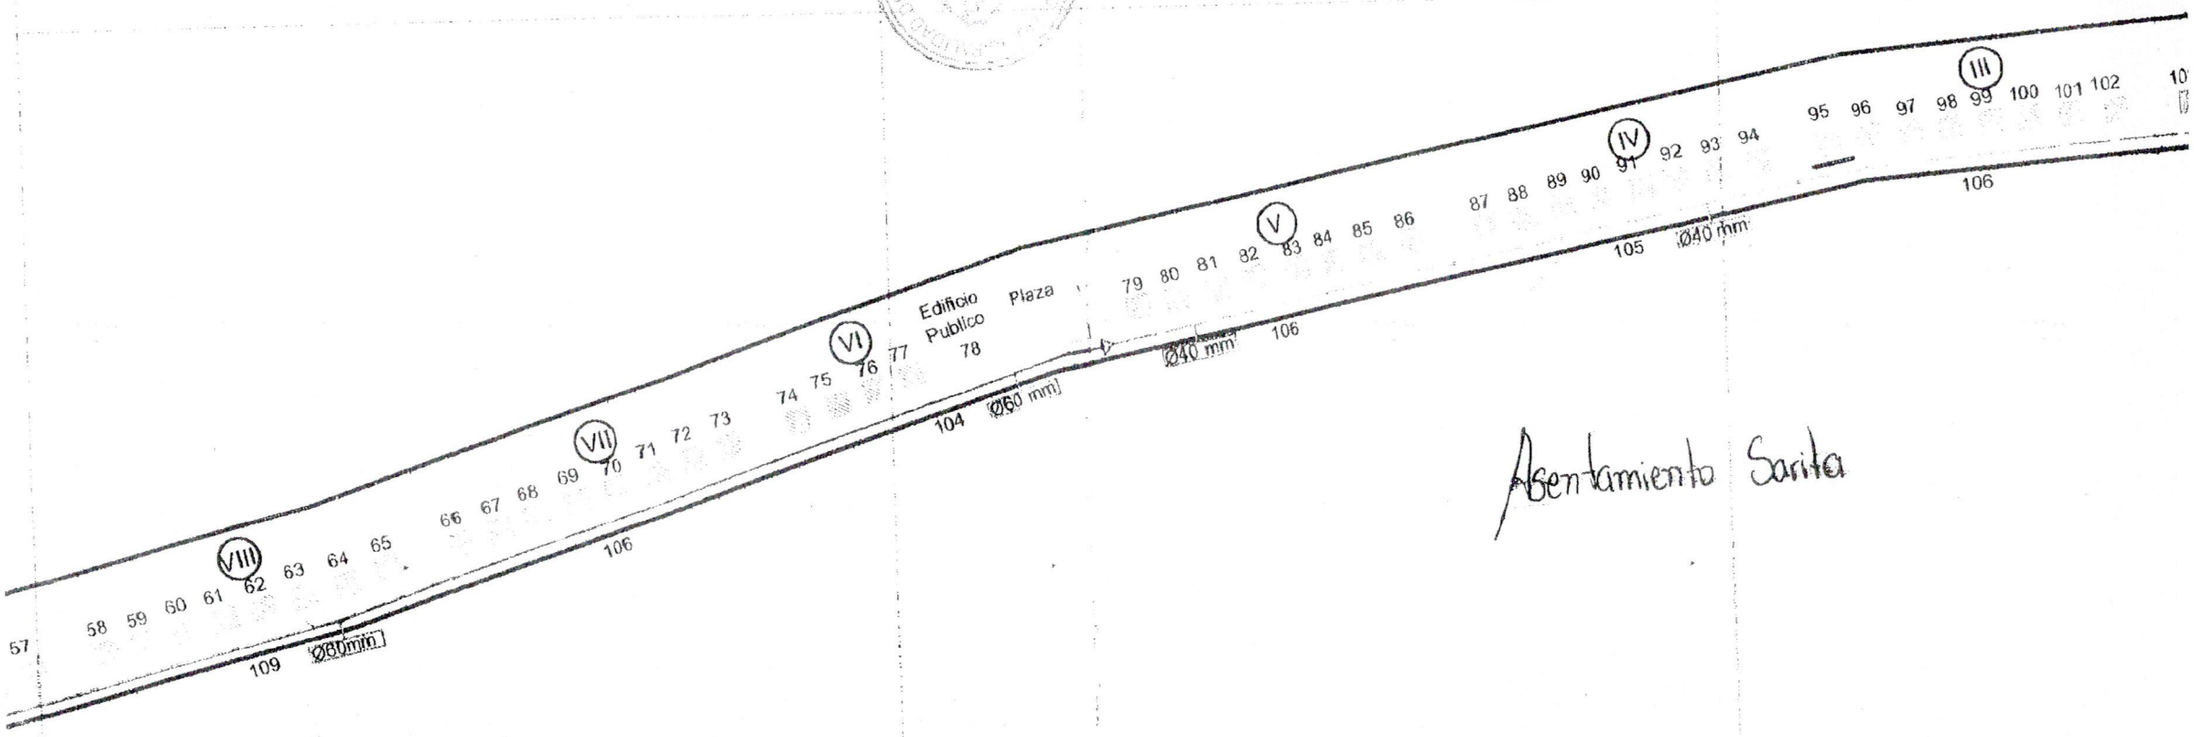

Asentamiento Sarita

7185000
463750
464000
AJTANDUA
Plaza
166.12
167.70
168.50
169.44
171.385
172.000
173.80
Asentamiento Santa
ROLANDO
DIRECTOR