IMAGEN SATELITAL
ESC.1/2000

PROYECTO: CONSTR. DE EMPEDRADO EN ACCESO A LUGARES TURISTICOS DEL DEPART. DEL GUAIRÁ

INF. de OBRA	MUNICIPALIDAD: INDEPENDENCIA – DEPARTAMENTO DEL GUAIRÁ
	UBICACIÓN: TRAMO 04 – BARRIO CERRITO – INDEPENDENCIA
	SUP. A CONSTRUIR: 8.400 M2
	COORDENADAS TRAMO 01: -25.730839, -56.249513
PROFESIONAL	NOMBRE: ARQ. CRISTIAN GAUTO
	DIRECCIÓN: ADOLFO R. E/ SINFORIANO BRIZUELA MBOCAYATY-GUAIRA
	NRO. PATENTE MUNICIPAL: 95.277 REGISTRO M.O.P.C.: 4156
TÍTULO IMAGEN SATELITAL	ESC.: 1/2000
ARQ. Cristian Gauto Fiscal de Obras de la Gobernación PROFESIONAL	Arq. Cristian Gauto Fiscal de Obra Reg. MOPC N° 4156
	UNIDAD: ARQUITECTURA
	NRO. DE LÁMINA: 01 DE 12

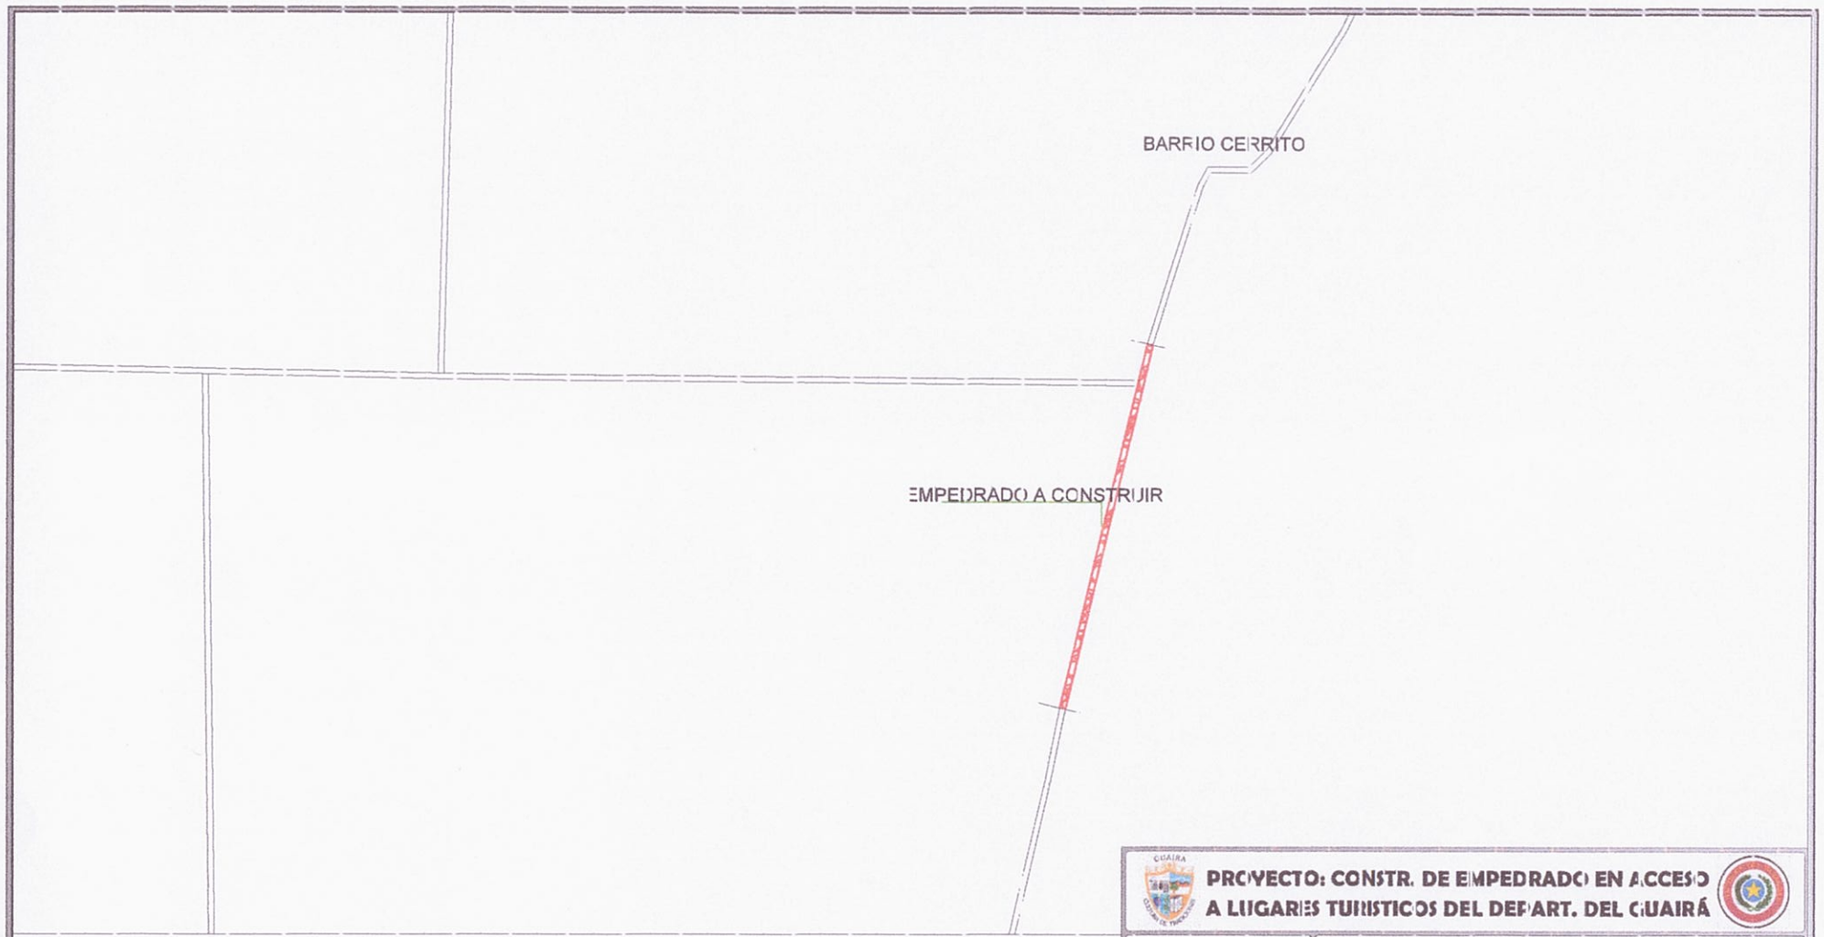

PLANTA DE UBICACIÓN
ESC.1/1500

PROYECTO: CONSTR. DE EMPEDRADO EN ACCESO A LUGARES TURISTICOS DEL DEPART. DEL GUAIRÁ

INF. de OBRA	MUNICIPALIDAD: INDEPENDENCIA – DEPARTAMENTO DEL GUAIRÁ
	UBICACIÓN: TRAMO 04 – BARRIO CERRITO – INDEPENDENCIA
	SUP. A CONSTRUIR: 8.400 M2
	COORDENADAS TRAMO 01: -25.730839, -56.249513
PROFESIONAL	NOMBRE: ARQ. CRISTIAN GAUTO
	DIRECCIÓN: ADOLFO RIVAS E/ SINFORIANO BRIZUELA MBOCAYATY-GUAIRA
	NRO. PATENTE MUNICIPAL: 95.277 REGISTRO M.O.P.C.: 4156
TÍTULO PLANTA DE UBICACIÓN	ESC.: 1/1500
ARQ. Cristian Gauto Fiscal de Obras de la Gobernación PROFESIONAL Arq. Cristian Gauto Fiscal de Obra Reg. MOPC Nº 4156	UNIDAD: ARQUITECTURA
	NRO. DE LÁMINA: 02 DE 12

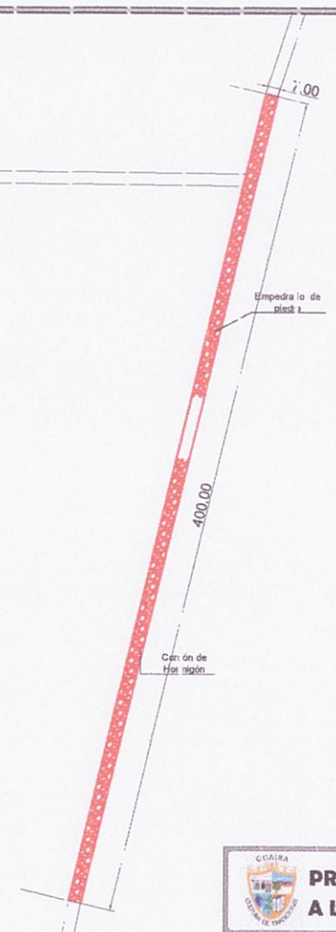

PLANO ARQUITECTÓNICO
ESC.1/1000

PROYECTO: CONSTR. DE EMPEDRADO EN ACCESO A LUGARES TURISTICOS DEL DEPART. DEL GUAIRÁ

INF. de OBRA	MUNICIPALIDAD: INDEPENDENCIA – DEPARTAMENTO DEL GUAIRÁ
	UBICACIÓN: TRAMO 04 – BARRIO CERRITO – INDEPENDENCIA
	SUP. A CONSTRUIR: 8.400 M2
	COORDENADAS TRAMO 01: -25.730839, -56.249513
PROFESIONAL	NOMBRE: ARQ. CRISTIAN GAUTO
	DIRECCIÓN: ADOLFO RUIZ / SINFORIANO BRIZUELA MBOCAYATY – GUAIRA
	NRO. PATENTE MUNICIPAL: 95.277 REGISTRO M.O.P.C.: 4156
TÍTULO PLANO ARQUITECTÓNICO	ESC.: 1/1000
ARQ. Cristian Gauto Fiscal de Obras de la Gobernación PROFESIONAL — Arq. Cristian Gauto Fiscal de Obra Reg. MOPC Nº 4156	UNIDAD: ARQUITECTURA
	NRO. DE LÁMINA: 03 DE 12

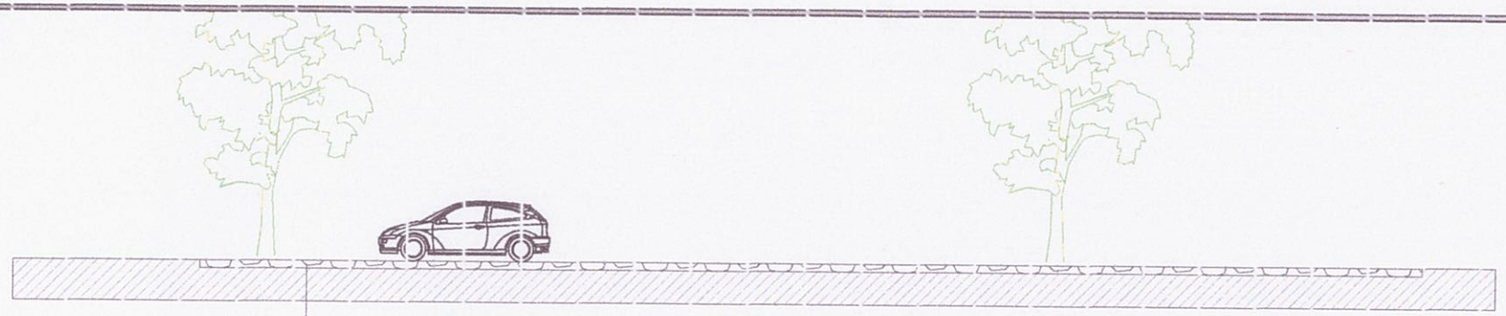

Escala 1/100

CORTE LONGITUDINAL

Proyecto Empedrado

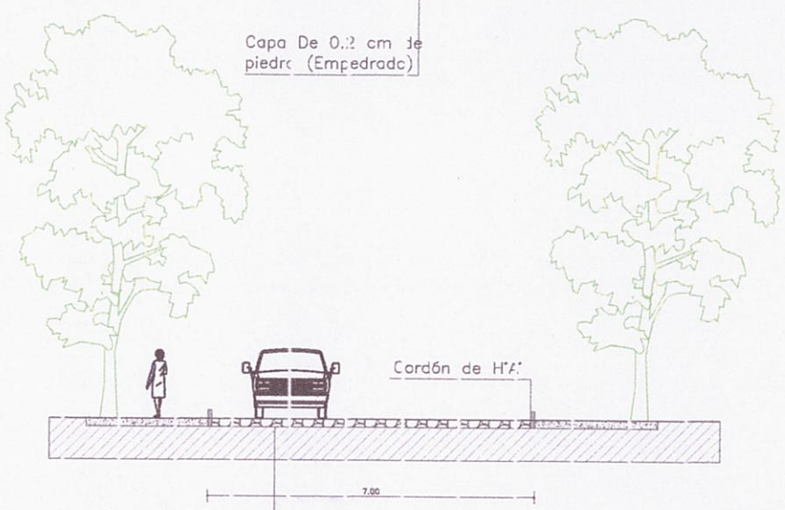

Escala 1/100

CORTE TRANSVERSAL

Proyecto Empedrado

CORTE ARQUITECTÓNICO
ESC.1/100

PROYECTO: CONSTR. DE EMPEDRADO EN ACCESO A LUGARES TURISTICOS DEL DEPART. DEL GUAIRÁ

INF. de OBRA	MUNICIPALIDAD: INDEPENDENCIA – DEPARTAMENTO DEL GUAIRÁ
	UBICACIÓN: TRAMO 04 – BARRIO CERRITO – INDEPENDENCIA
	SUP. A CONSTRUIR: 8.400 M2
	COORDENADAS TRAMO 01: –25.730839, –56.249513
PROFESIONAL	NOMBRE: ARQ. CRISTIAN GAUTO
	DIRECCIÓN: ADO FOR. E/ SINFORIANO BRIZUELA MBOCAYATY–GUAIRA
	NRO. PATENTE MUNICIPAL: 95.277 REGISTRO M.O.P.C.: 4156
TÍTULO CORTE ARQUITECTÓNICO	ESC.: 1/500
ARQ. Cristian Gauto Fiscal de Obras de la Gobernación PROFESIONAL — Arq. Cristian Gauto Fiscal de Obras Reg. MOPC N° 4156	UNIDAD: ARQUITECTURA
	NRO. DE LÁMINA: 04 DE 12

IMAGEN SATELITAL
ESC.1/2000

PROYECTO: CONSTR. DE EMPEDRADO EN ACCESO A LUGARES TURISTICOS DEL DEPART. DEL GUAIRÁ

INF. de OBRA	MUNICIPALIDAD: INDEPENDENCIA – DEPARTAMENTO DEL GUAIRÁ
	UBICACIÓN: TRAMO 05 – COMPAÑIA CERRO LEON – INDEPENDENCIA
	SUP. A CONSTRUIR: 8.400 M2
	COORDENADAS TRAMO 01: -25.75 835, -56.216463
PROFESIONAL	NOMBRE: ARQ. CRISTIAN GAUTO
	DIRECCIÓN: ADO. FOR. E/ SINFORIANO BRIZUELA MBOCAYATY – GUAIRA
	NRO. PATENTE MUNICIPAL: 95.277 REGISTRO M.O.P.C.: 4156
TÍTULO IMAGEN SATELITAL	ESC.: 1/2000
ARQ. Cristian Gauto Fiscal de Obras de la Gobernación PROFESIONAL — Arq. Cristian Gauto Fiscal de Obra Reg. MOPC Nº 4156	UNIDAD: ARQUITECTURA
	NRO. DE LÁMINA: 05 DE 12

PLANTA DE UBICACIÓN
ESC.1/1500

PROYECTO: CONSTR. DE EMPEDRADO EN ACCESO A LUGARES TURISTICOS DEL DEPART. DEL GUAIRÁ

INF. de OBRA	MUNICIPALIDAD: INDEPENDENCIA – DEPARTAMENTO DEL GUAIRÁ
	UBICACIÓN: TRAMO 05 – COMPAÑIA CERRO LEON – INDEPENDENCIA
	SUP. A CONSTRUIR: 8.400 M2
	COORDENADAS TRAMO 01: -25.75 835, -56.216463
PROFESIONAL	NOMBRE: ARQ. CRISTIAN GAUTO
	DIRECCIÓN: ADO FOR. E/ SINFORIANO BRIZUELA MBOCAYATY – GUAIRA
	NRO. PATENTE MUNICIPAL: 95.277 REGISTRO M.O.P.C.: 4156
TÍTULO PLANTA DE UBICACIÓN	ESC.: 1/1500
ARQ. Cristian Gauto Fiscal de Obras de la Gobernación PROFESIONAL Arq. Cristian Gauto Fiscal de Obra Reg. MOPC Nº 4156	UNIDAD: ARQUITECTURA
	NRO. DE LÁMINA: 06 DE 12

PLANO ARQUITECTÓNICO
ESC.1/1000

PROYECTO: CONSTR. DE EMPEDRADO EN ACCESO A LUGARES TURISTICOS DEL DEPART. DEL GUAIRÁ

INF. de OBRA	MUNICIPALIDAD: INDEPENDENCIA – DEPARTAMENTO DEL GUAIRÁ
	UBICACIÓN: TRAMO 05 – COMPAÑIA CERRO LEON – INDEPENDENCIA
	SUP. A CONSTRUIR: 8.400 M2
	COORDENADAS TRAMO 01: -25.75835, -56.216463
PROFESIONAL	NOMBRE: ARQ. CRISTIAN GAUTO
	DIRECCIÓN: ADO FOR. E/ SINFORIANO BRIZUELA MBOCAYATY – GUAIRA
	NRO. PATENTE MUNICIPAL: 95.277 REGISTRO M.O.P.C.: 4156
TÍTULO PLANO ARQUITECTÓNICO	ESC.: 1/1000
ARQ. Cristian Gauto Fiscal de Obras de la Gobernación PROFESIONAL	Arq. Cristian Gauto Fiscal de Obra Reg. MOPC N° 4156
	UNIDAD: ARQUITECTURA
	NRO. DE LÁMINA: 07 DE 12

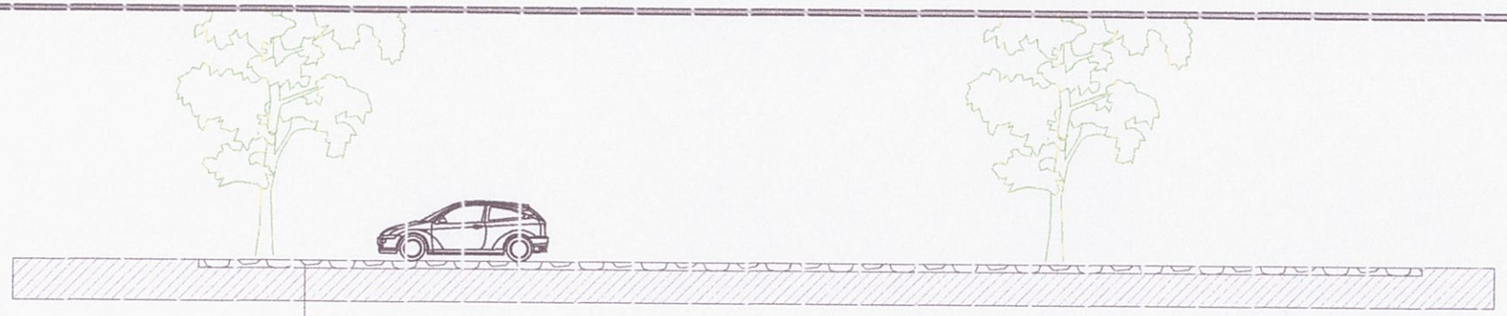

Escala 1/100

CORTE LONGITUDINAL

Proyecto Empedrado

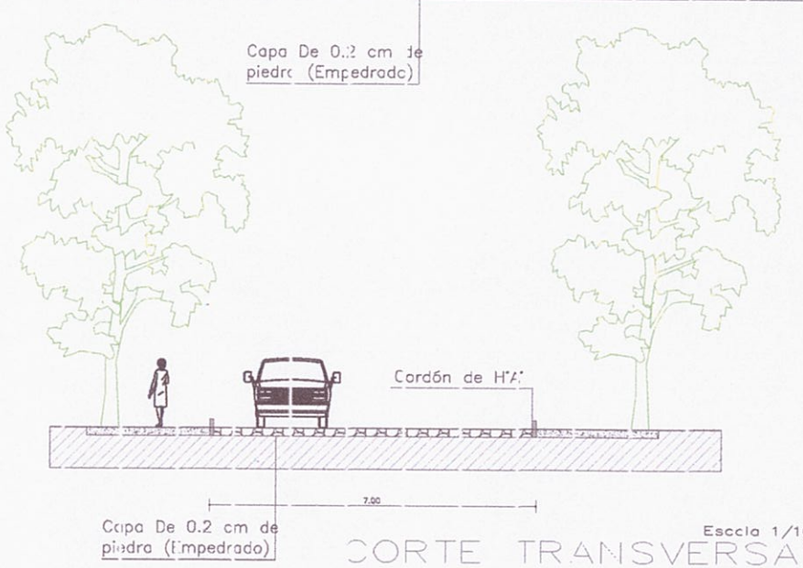

Escala 1/100

CORTE TRANSVERSAL

Proyecto Empedrado

CORTE ARQUITECTÓNICO
ESC.1/100

PROYECTO: CONSTR. DE EMPEDRADO EN ACCESO A LUGARES TURISTICOS DEL DEPART. DEL GUAIRÁ

INF. de OBRA	MUNICIPALIDAD: INDEPENDENCIA – DEPARTAMENTO DEL GUAIRÁ
	UBICACIÓN: TRAMO 05 – COMPAÑIA CERRO LEON – INDEPENDENCIA
	SUP. A CONSTRUIR: 8.400 M2
	COORDENADAS TRAMO 01: -25.75835, -56.216463
PROFESIONAL	NOMBRE: ARQ. CRISTIAN GAUTO
	DIRECCIÓN: ADO FOR. E/ SINFORIANO BRIZUELA MBOCAYATY – GUAIRA
	NRO. PATENTE MUNICIPAL: 95.277 REGISTRO M.O.P.C.: 4156
TÍTULO CORTE ARQUITECTÓNICO	ESC.: 1/500
ARQ. Cristian Gauto Fiscal de Obras de la Gobernación PROFESIONAL Arq. Cristian Gauto Fiscal de Obra Reg. MOPC Nº 4156	UNIDAD: ARQUITECTURA
	NRO. DE LÁMINA: 08 DE 12

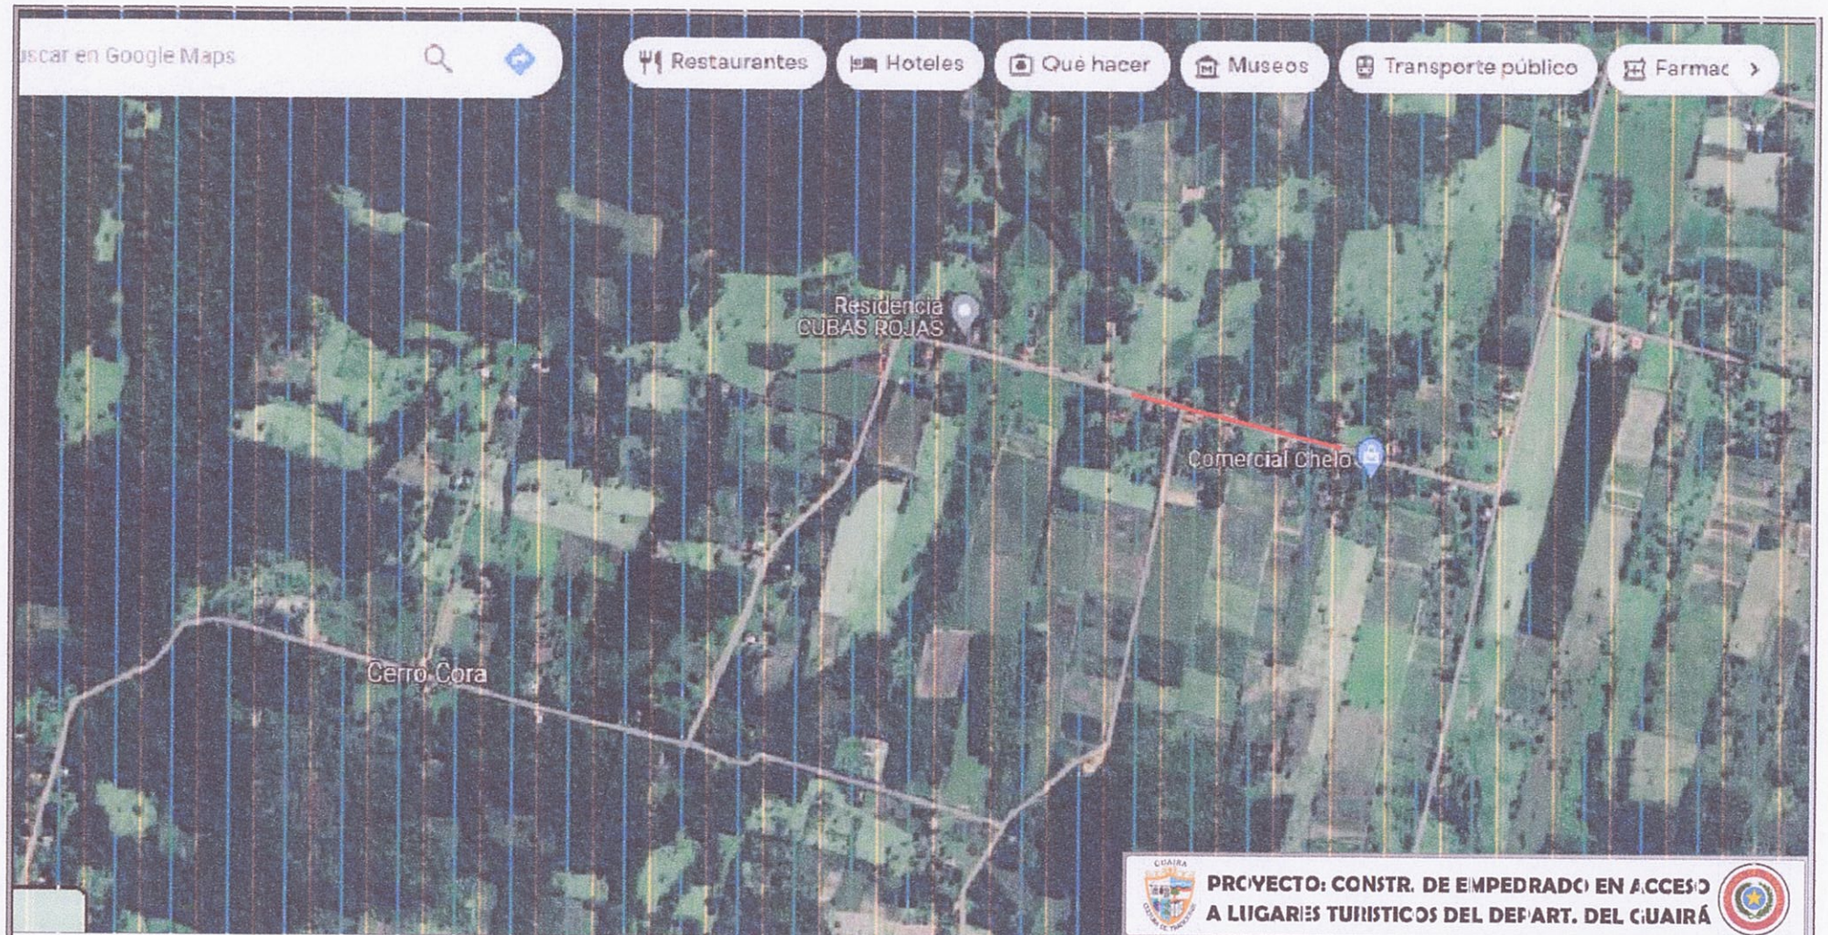

IMAGEN SATELITAL
ESC.1/2000

PROYECTO: CONSTR. DE EMPEDRADO EN ACCESO A LUGARES TURISTICOS DEL DEPART. DEL GUAIRÁ

INF. de OBRA	MUNICIPALIDAD: INDEPENDENCIA – DEPARTAMENTO DEL GUAIRÁ
	UBICACIÓN: TRAMO 06 – COMPAÑIA CERRO CORA – INDEPENDENCIA
	SUP. A CONSTRUIR: 8.400 M2
	COORDENADAS TRAMO 01: -25.787832, -56.197059
PROFESIONAL	NOMBRE: ARQ. CRISTIAN GAUTO
	DIRECCIÓN: ADO FOR. E/ SINFORIANO BRIZUELA MBOCAYATY – GUAIRA
	NRO. PATENTE MUNICIPAL: 95.277 REGISTRO M.O.P.C.: 4156
TÍTULO IMAGEN SATELITAL	ESC.: 1/2000
ARQ. Cristian Gauto Fiscal de Obras de la Gobernación PROFESIONAL — Arq. Cristian Gauto Fiscal de Obras Reg. MOPC Nº 4156	UNIDAD: ARQUITECTURA
	NRO. DE LÁMINA: 09 DE 12

PLANTA DE UBICACIÓN
ESC.1/1500

PROYECTO: CONSTR. DE EMPEDRADO EN ACCESO A LUGARES TURISTICOS DEL DEPART. DEL GUAIRÁ

INF. de OBRA	MUNICIPALIDAD: INDEPENDENCIA – DEPARTAMENTO DEL GUAIRÁ
	UBICACIÓN: TRAMO 06 – COMPAÑIA CERRO CORA – INDEPENDENCIA
	SUP. A CONSTRUIR: 8.400 M2
	COORDENADAS TRAMO 01: –25.783832, –56.197059
PROFESIONAL	NOMBRE: ARQ. CRISTIAN GAUTO
	DIRECCIÓN: ADOLFO R. E/ SINFORIANO BRIZUELA MBOCAYATY – GUAIRA
	NRO. PATENTE MUNICIPAL: 95.277 REGISTRO M.O.P.C.: 4156
TÍTULO PLANTA DE UBICACIÓN	ESC.: 1/1500
ARQ. Cristian Gauto Fiscal de Obras de la Gobernación PROFESIONAL	Arq. Cristian Gauto Fiscal de Obra Reg. MOPC Nº 4156
	UNIDAD: ARQUITECTURA
	NRO. DE LÁMINA: 10 DE 12

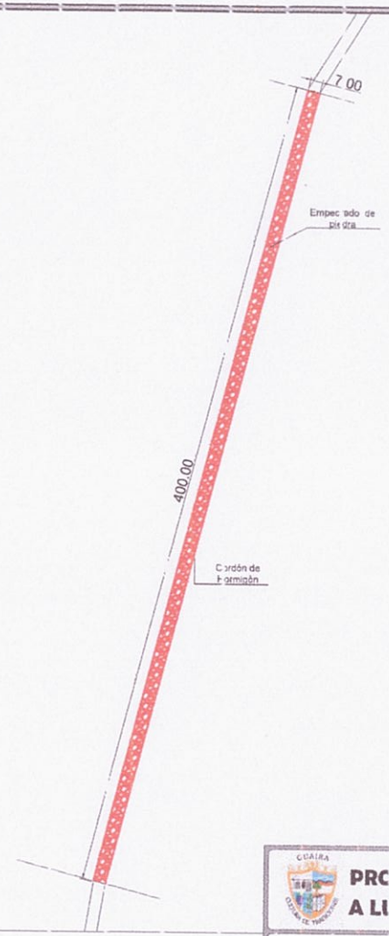

PLANO ARQUITECTÓNICO
ESC.1/1000

PROYECTO: CONSTR. DE EMPEDRADO EN ACCESO A LUGARES TURISTICOS DEL DEPART. DEL GUAIRÁ

INF. de OBRA	MUNICIPALIDAD: INDEPENDENCIA – DEPARTAMENTO DEL GUAIRÁ
	UBICACIÓN: TRAMO 06 – COMPAÑIA CERRO CORA – INDEPENDENCIA
	SUP. A CONSTRUIR: 8.400 M2
	COORDENADAS TRAMO 01: -25.787832, -56.197059
PROFESIONAL	NOMBRE: ARQ. CRISTIAN GAUTO
	DIRECCIÓN: ADOLFO R. E/ SINFORIANO BRIZUELA MBOCAYATY – GUAIRA
	NRO. PATENTE MUNICIPAL: 95.277 REGISTRO M.O.P.C.: 4156
TÍTULO PLANO ARQUITECTÓNICO	ESC.: 1/1000
ARQ. Cristian Gauto Fiscal de Obras de la Gobernación PROFESIONAL — Arq. Cristian Gauto Fiscal de Obra Reg. MOPC Nº 4156	UNIDAD: ARQUITECTURA
	NRO. DE LÁMINA: 11 DE 12

Escala 1/100

CORTE LONGITUDINAL

Proyecto Empedrado

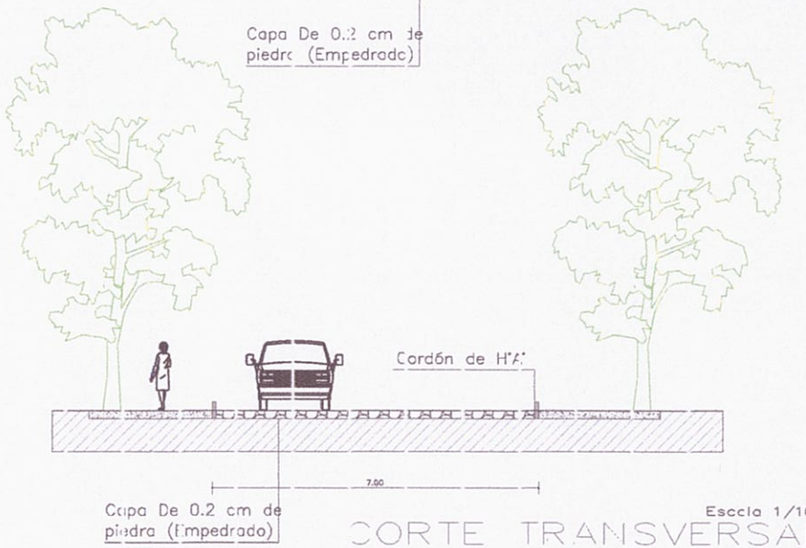

Escala 1/100

CORTE TRANSVERSAL

Proyecto Empedrado

CORTE ARQUITECTÓNICO
ESC.1/100

PROYECTO: CONSTR. DE EMPEDRADO EN ACCESO A LUGARES TURISTICOS DEL DEPART. DEL GUAIRÁ

INF. de OBRA	MUNICIPALIDAD: INDEPENDENCIA – DEPARTAMENTO DEL GUAIRÁ
	UBICACIÓN: TRAMO 06 – COMPAÑIA CERRO CORA – INDEPENDENCIA
	SUP. A CONSTRUIR: 8.400 M2
	COORDENADAS TRAMO 01: –25.783832, –56.197059
PROFESIONAL	NOMBRE: ARQ. CRISTIAN GAUTO
	DIRECCIÓN: ADOLFO RUIZ DIAZ / SINFORIANO BRIZUELA MBOCAYATY – GUAIRA
	NRO. PATENTE MUNICIPAL: 95.277 REGISTRO M.O.P.C.: 4156
TÍTULO CORTE ARQUITECTÓNICO	ESC.: 1/500
ARQ. Cristian Gauto Fiscal de Obras de la Gobernación PROFESIONAL — Arq. Cristian Gauto Fiscal de Obra Reg. MOPC N° 4156	UNIDAD: ARQUITECTURA
	NRO. DE LÁMINA: 12 DE 12