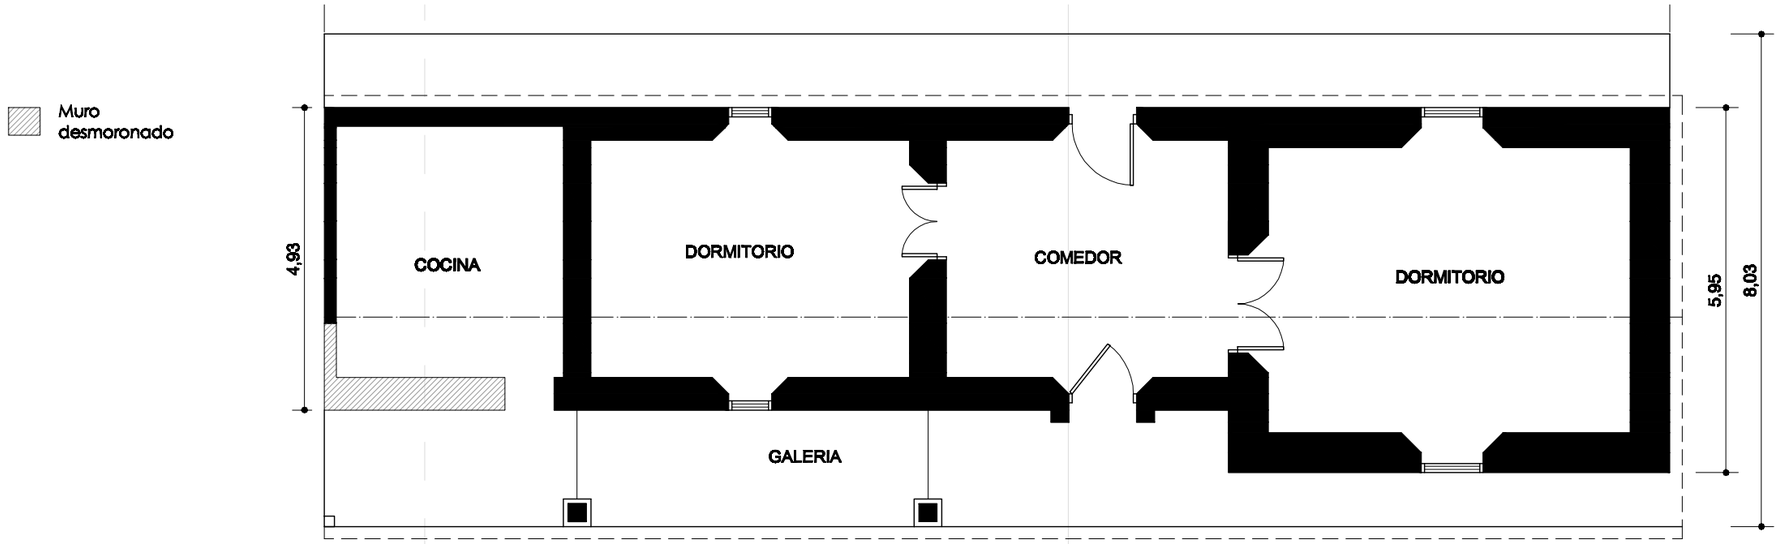

PLANTA esc. 1:100

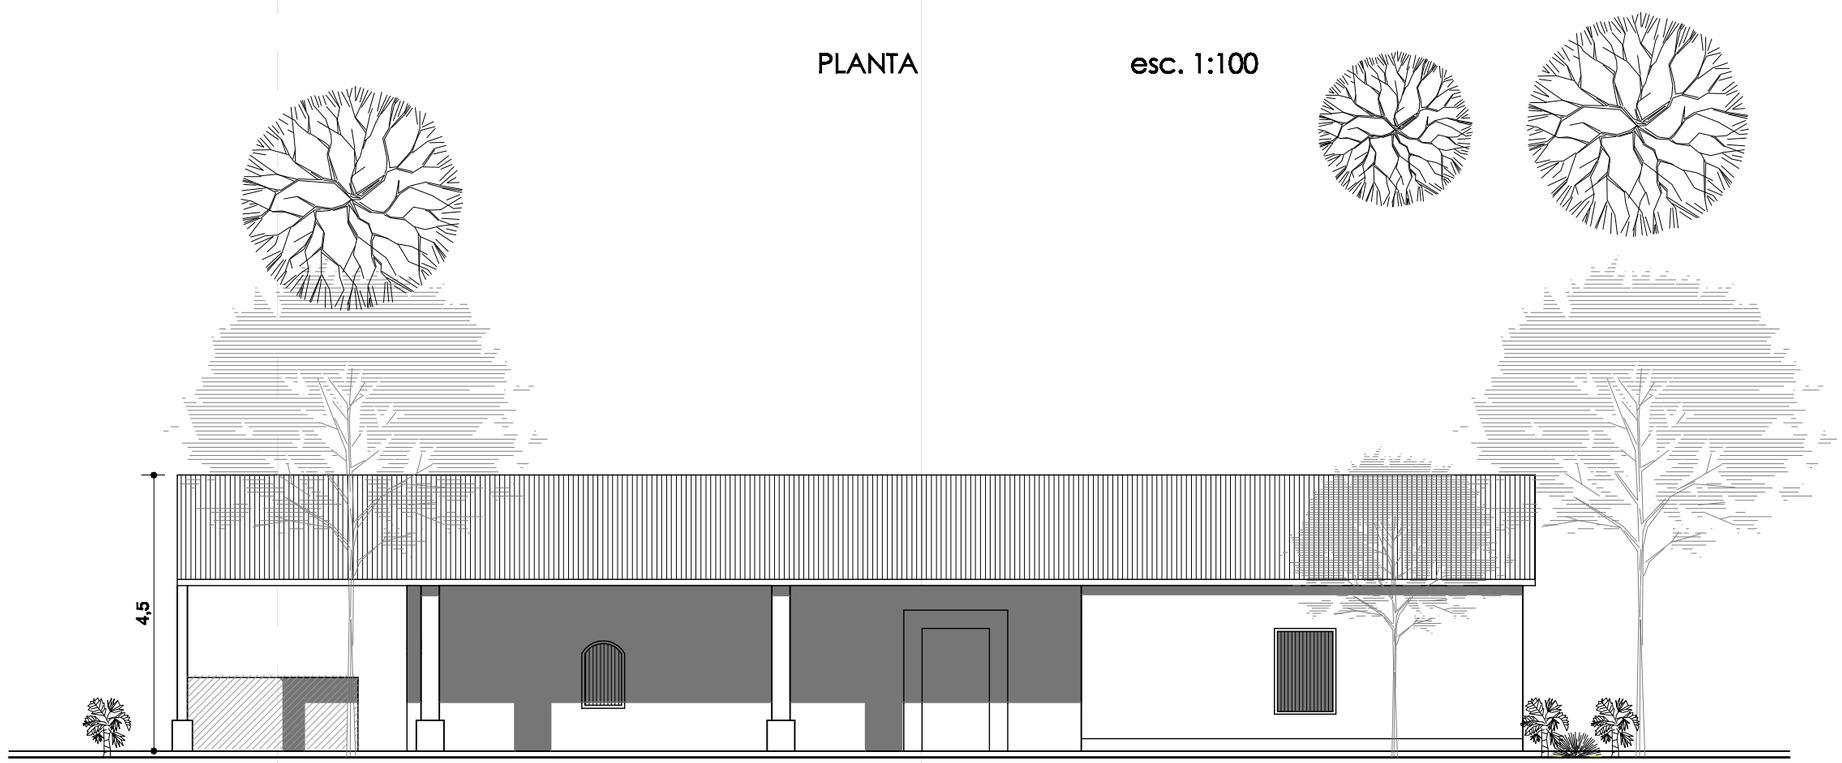

VISTA esc. 1:100

P R O Y E C T O :
"Fortalecimiento Institucional de la Secretaria Nacional de Cultura"

Museo F. Yegros (Quyquyhó) - Situación Actual
esc. varias