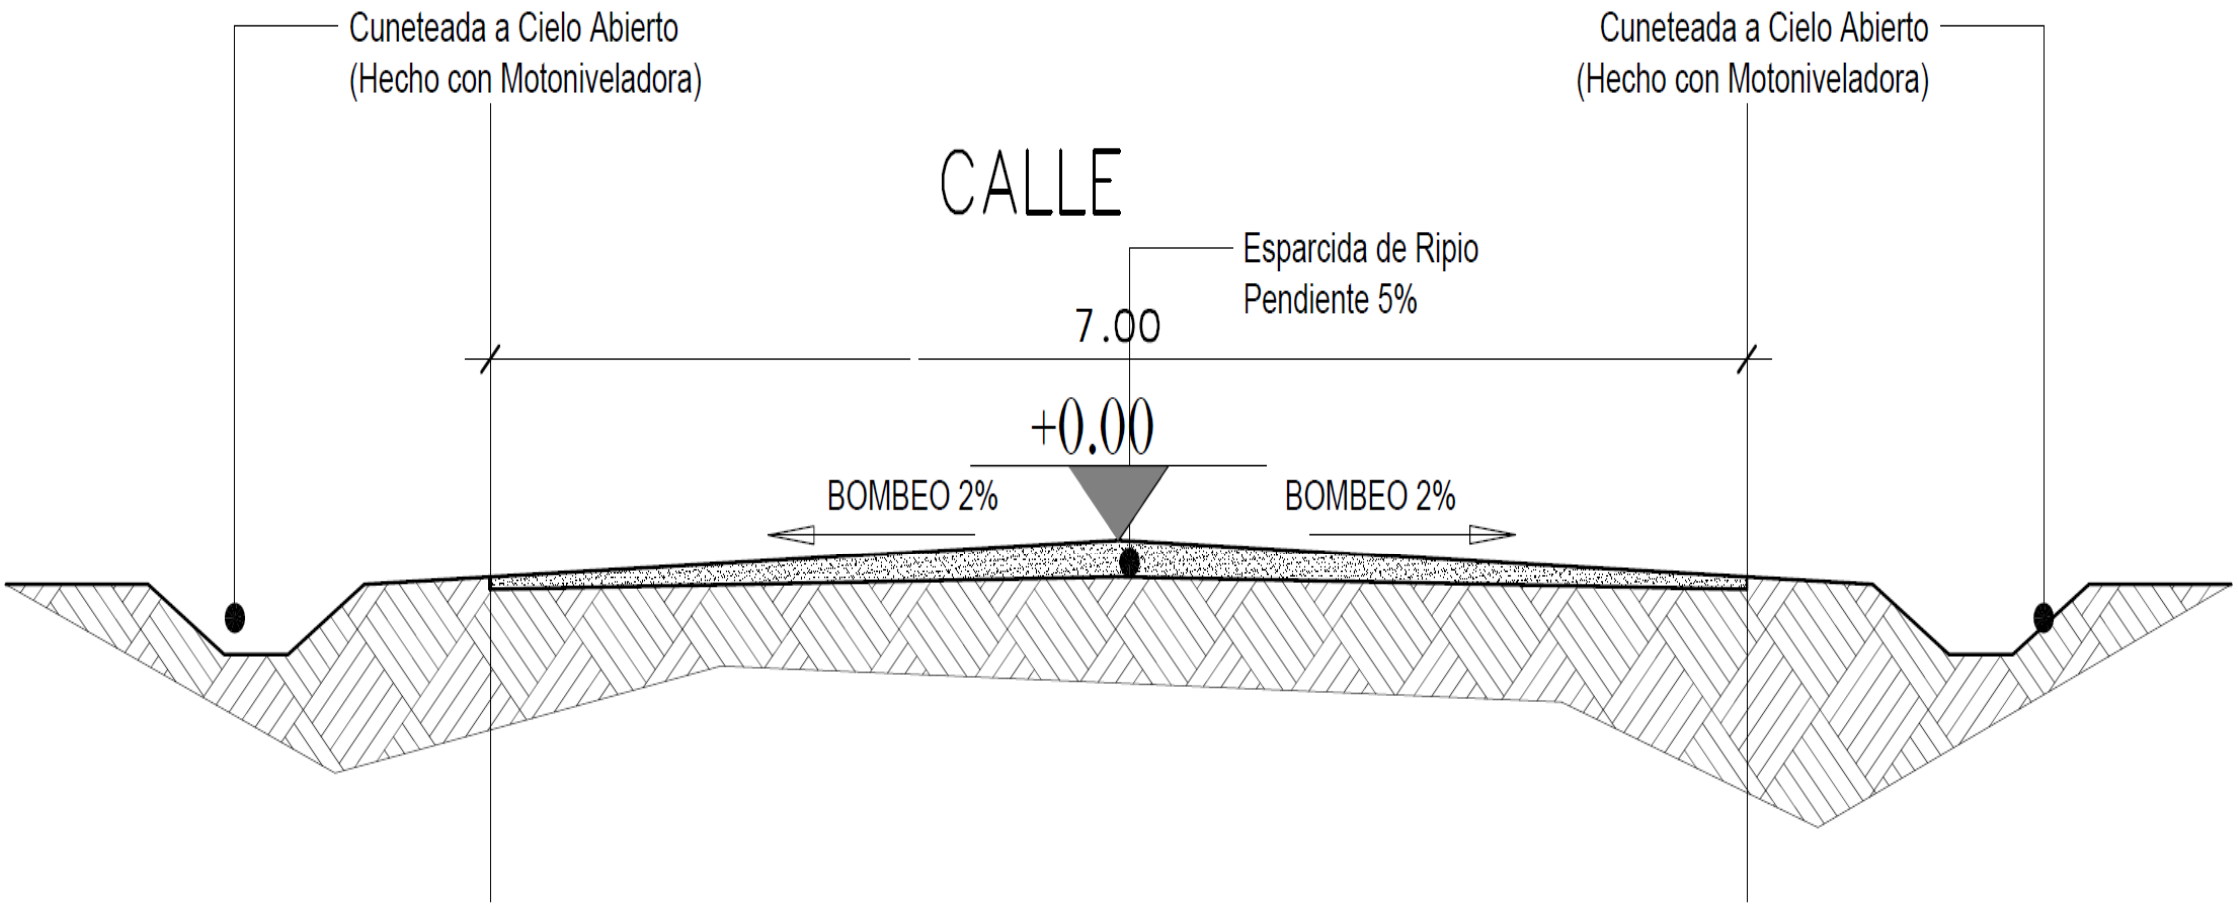

PERFIL DE CALLE