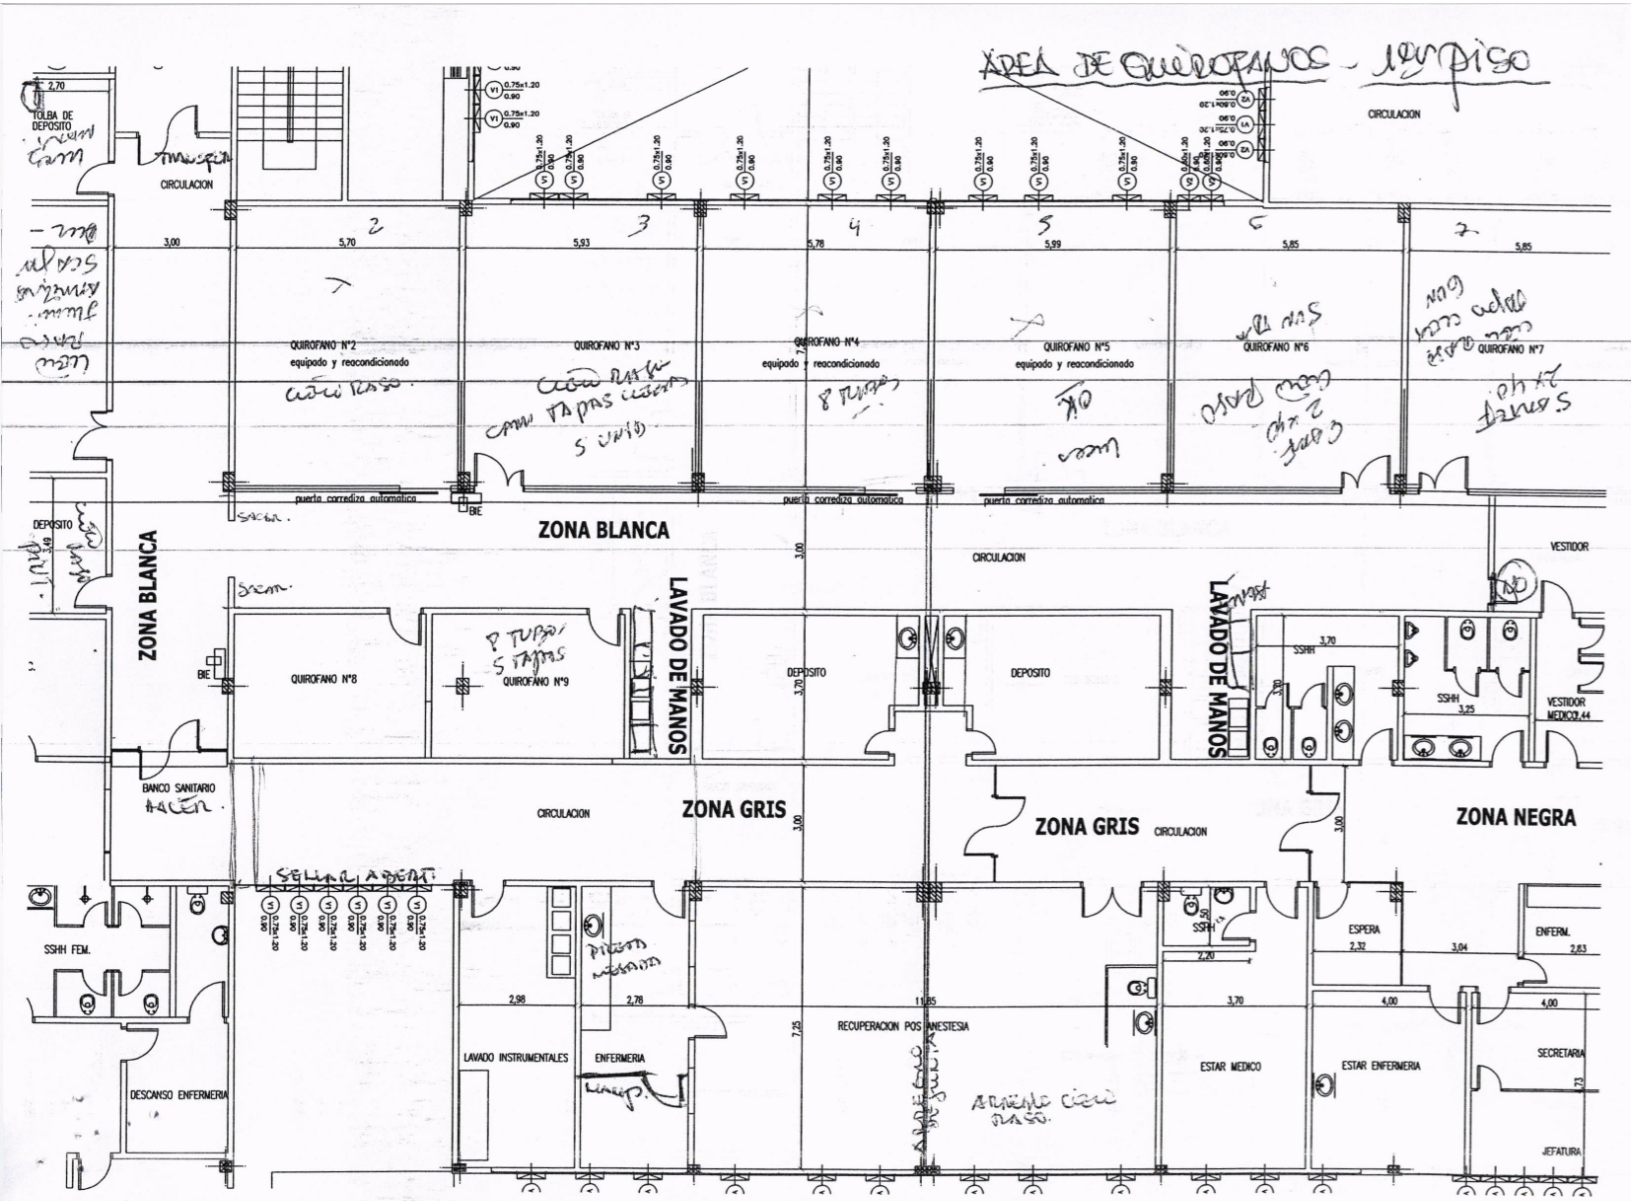
ÁREA DE QUIRÓFANOS - 1er piso
TOLBA DE DEPOSITO
CIRCULACION
QUIROFANO N°2
equipado y reacondicionado
QUIROFANO N°3
QUIROFANO N°4
equipado y reacondicionado
QUIROFANO N°5
equipado y reacondicionado
QUIROFANO N°6
QUIROFANO N°7
puerta corrediza automatica
BIE
ZONA BLANCA
DEPOSITO
ZONA BLANCA
QUIROFANO N°8
QUIROFANO N°9
LAVADO DE MANOS
DEPOSITO
DEPOSITO
CIRCULACION
LAVADO DE MANOS
VESTIDOR
SSHH
SSHH
VESTIDOR MEDICO
BANCO SANITARIO
CIRCULACION
ZONA GRIS
ZONA GRIS
CIRCULACION
ZONA NEGRA
SSHH FEM.
DESCANSO ENFERMERIA
LAVADO INSTRUMENTALES
ENFERMERIA
RECUPERACION POS ANESTESIA
SSHH
ESTAR MEDICO
ESPERA
ESTAR ENFERMERIA
ENFERM.
SECRETARIA
JEFATURA

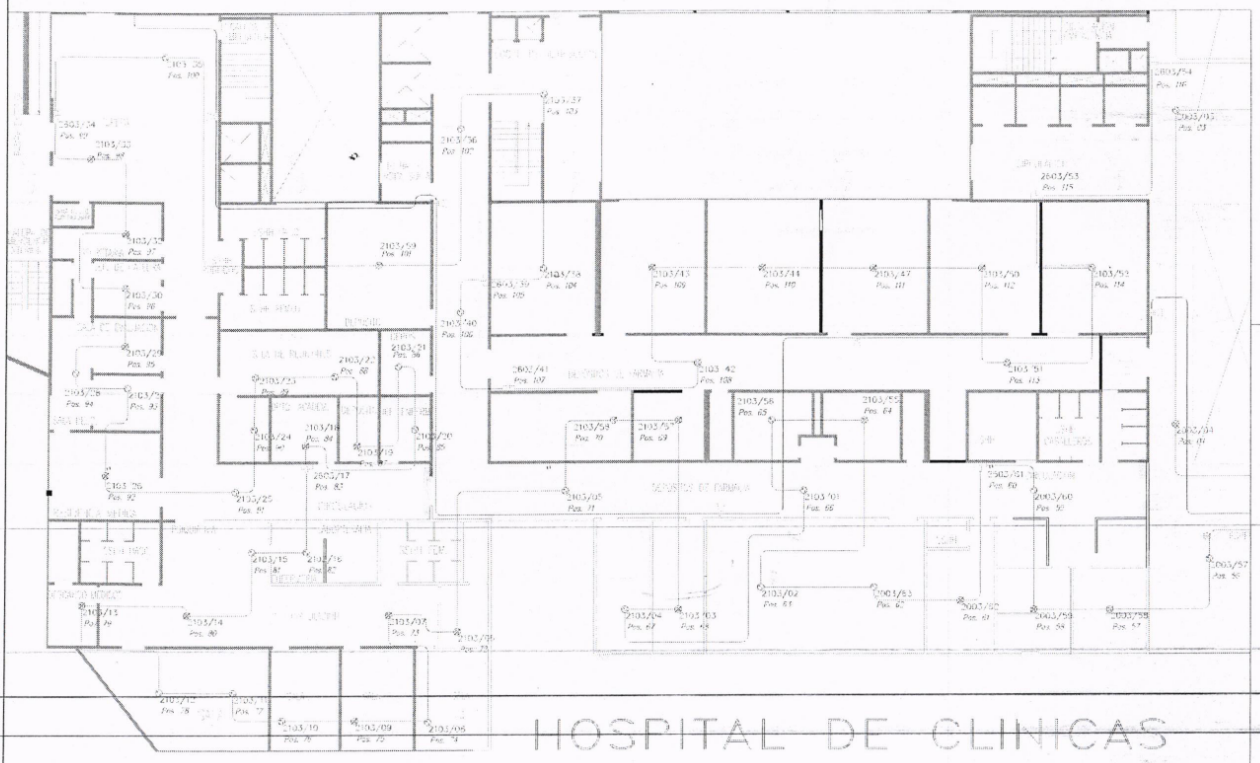

HOSPITAL DE CLINICAS

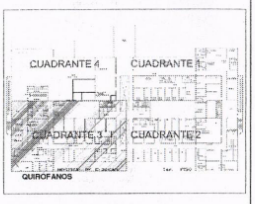

ESQUEMA DE UBICACION

HOSPITAL DE CLÍNICAS		
DETECCIÓN DE INCENDIO		
1ER PISO		L-03
Esc.: S/ E	ABRIL/2019	