MUNICIPALIDAD DE CAPIATA

DIRECCION DE INFRAESTRUCTURA PUBLICA Y SERVICIOS

DISEÑO DE PERFIL TRANSVERSAL

CALLE PUBLICA EXISTENTE - COMPAÑIA 5TA B° SANTO DOMINGO

DETALLES CONSTRUCTIVOS	Lamina N° DC - 01	Escala 1/50
FECHA : ENERO 2021		

CORTE TRANSVERSAL

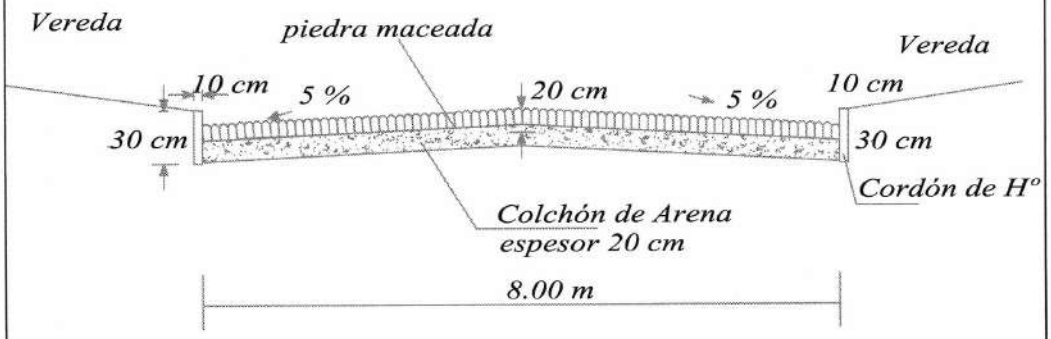

MUNICIPALIDAD DE CAPIATA

DIRECCION DE INFRAESTRUCTURA PUBLICA Y SERVICIOS

TRAMO: CALLE PUBLICA EXISTENTE - COMPAÑIA 5TA B° SANTO DOMINGO

PLANTA DE UBICACIÓN	Lamina N° DC - 01	Escala 1/500
FECHA : ENERO 2021		

PLANTA DE UBICACIÓN
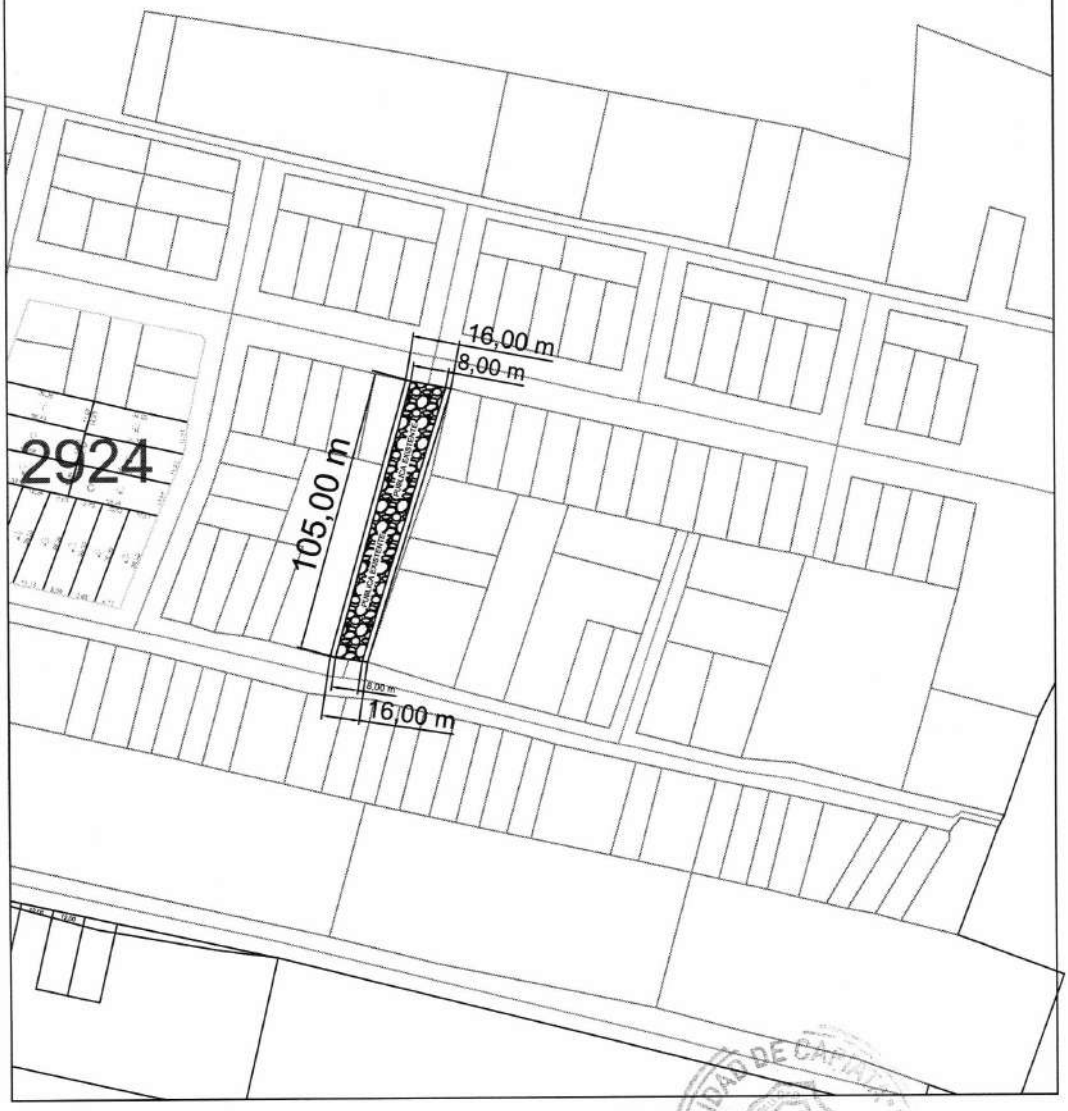
COORDENADAS U.T.M
P1: X: 454.776 Y: 7.193.746
P2: X: 454.806 Y: 7.193.848