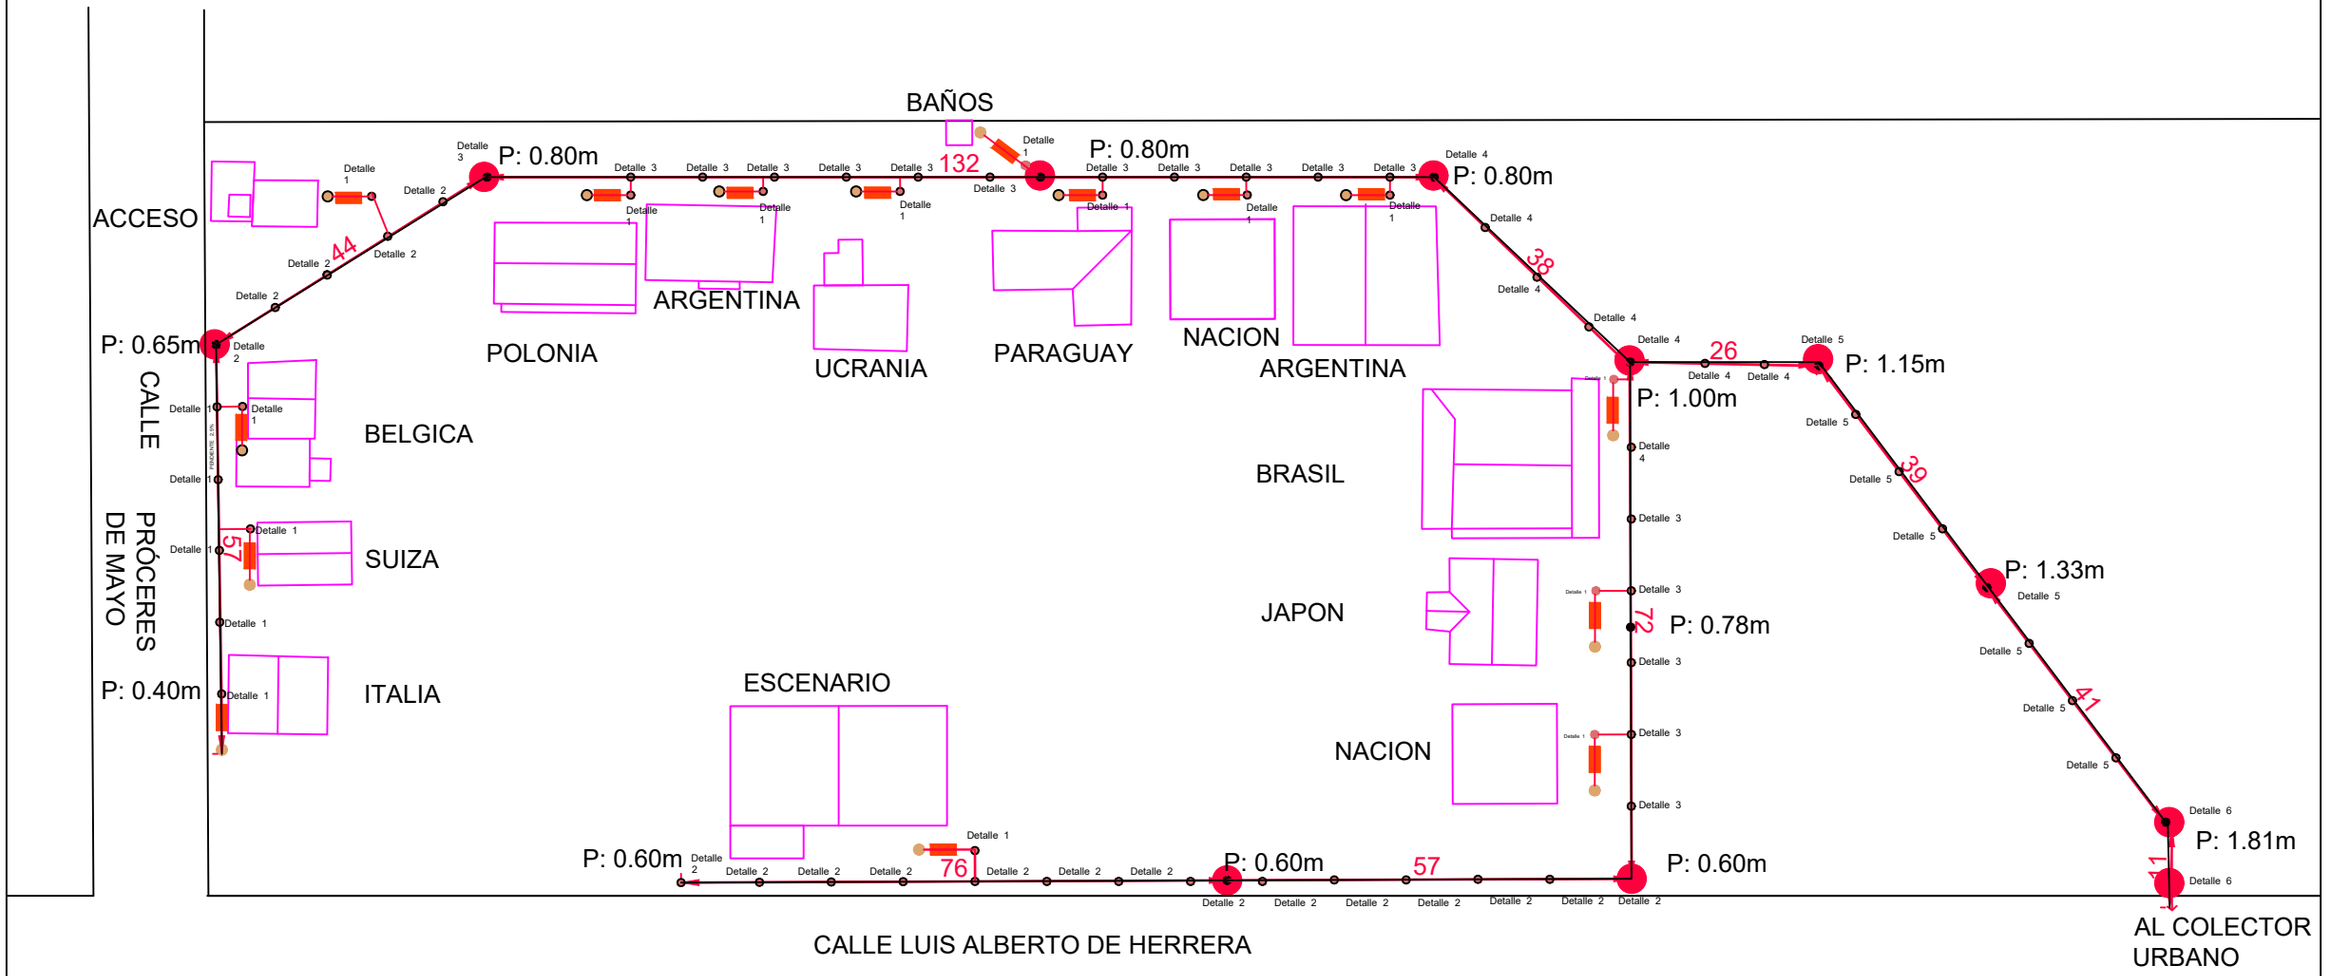

RED DE ALCANTARILLADO

P: PROFUNDIDAD

CÁMARA DE INSPECCIÓN LOCALES (Detalle 1)

CÁMARA DE INSPECCIÓN PRINCIPALES (Detalles 2,3,4,5)

P: CÁMARA SÉPTICA

CÁMARA DESENGRASADORA

PLANTA DE UBICACIÓN ESCALA 1:1500

PROYECTO:INSTALACIÓN DE DESAGÜE CLOCAL - **UBICACIÓN:** PARQUE DE LAS NACIONES, HOHENAU, ITAPÚA, PARAGUAY.-

DETALLE 1
DE CAMARA DE INSPECCION
DE LOCAL 40X40 cm
profundidad minima 0.40m

Cantidad=19 unidades

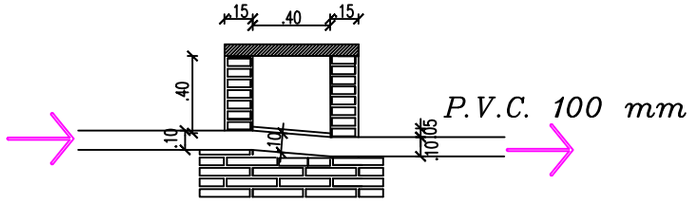

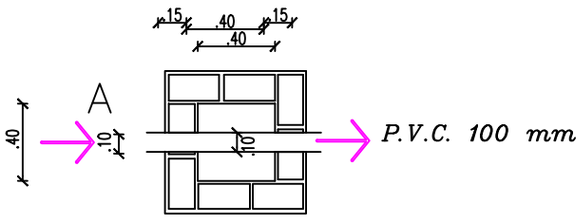

CAMARA DE INSPECCION
DE 0,40 x 0,40

DETALLE 2
DE CAMARA DE INSPECCION
DE CAMBIO DE DIRECCION
60X60 cm
profundidad minima 0.65m

Cantidad=20 unidades

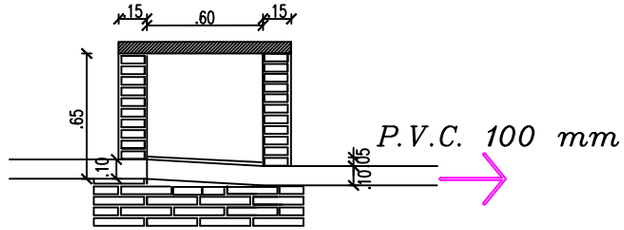

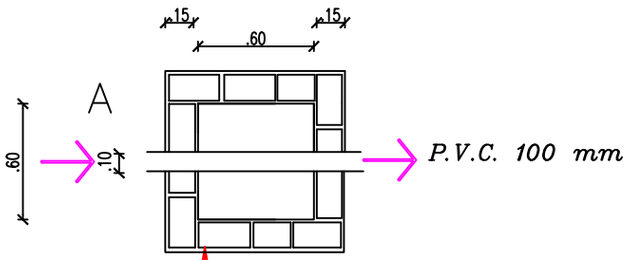

CAMARA DE INSPECCION
DE 0,60 x 0,60

DETALLE 3
DE CAMARA DE INSPECCION
DE CAMBIO DE DIRECCION
60X60 cm
profundidad minima 0.80m

Cantidad=17 unidades

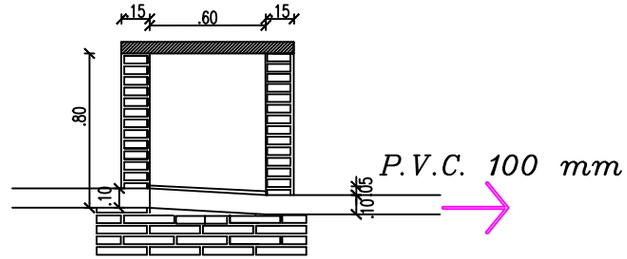

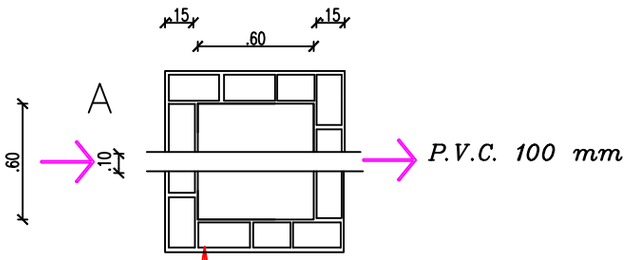

CAMARA DE INSPECCION
DE 0,60 x 0,60

DETALLES DE CÁMARA DE INSPECCIÓN

PROYECTO:INSTALACIÓN DE DESAGÜE CLOCAL - **UBICACIÓN:** PARQUE DE LAS NACIONES, HOHENAU, ITAPÚA, PARAGUAY.-

DETALLE 4
DE CAMARA DE INSPECCION
DE CAMBIO DE DIRECCION
100X100 cm
profundidad minima 1.00m
Cantidad=8 unidades

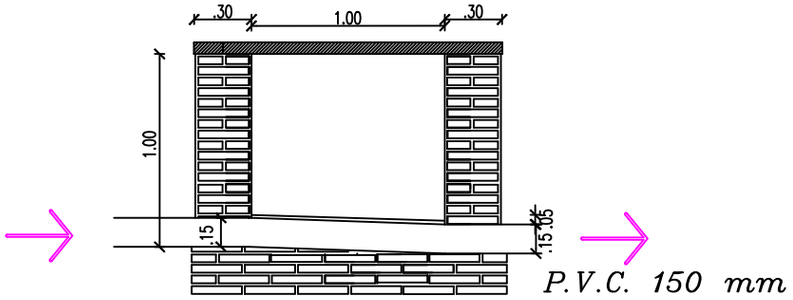

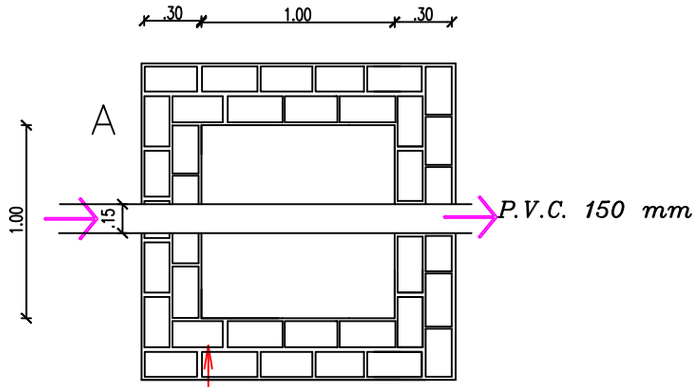

DETALLE 5
DE CAMARA DE INSPECCION
DE CAMBIO DE DIRECCION
100X100 cm
profundidad variable de
1.15m a 1.33
Cantidad=8 unidades

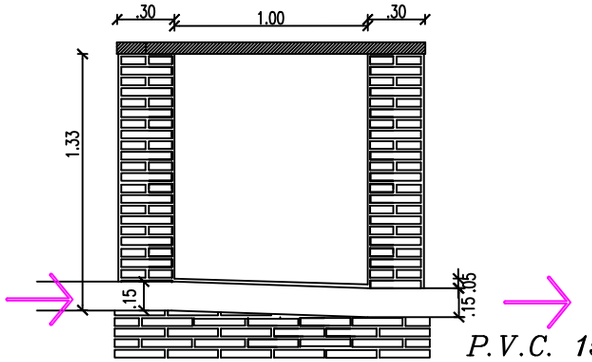

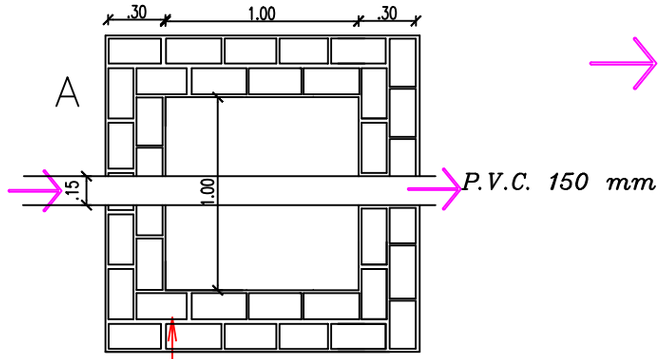

DETALLE 6
DE CAMARA DE INSPECCION
DE CAMBIO DE DIRECCION
100X100 cm
profundidad variable de
1.81m a 2.10
Cantidad=2 unidades

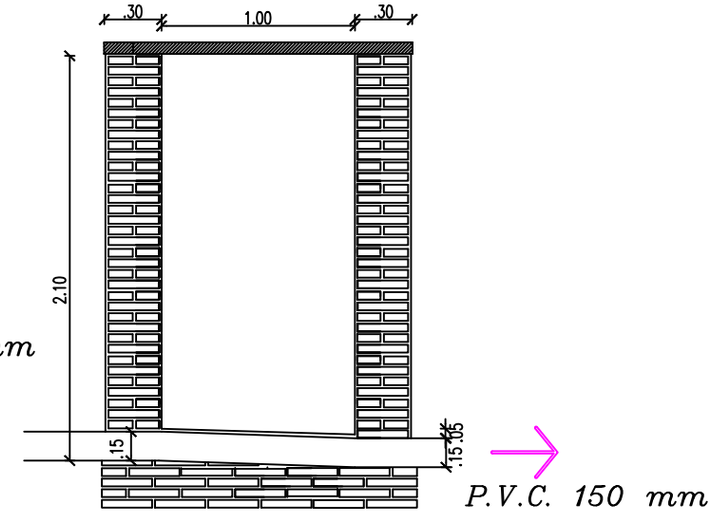

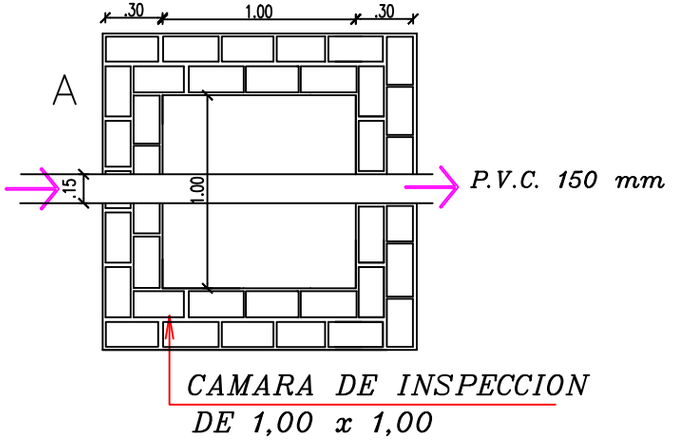

DETALLES DE CÁMARA DE INSPECCIÓN DE CAMBIO DE DIRECCIÓN

PROYECTO:INSTALACIÓN DE DESAGÜE CLOCAL - **UBICACIÓN:** PARQUE DE LAS NACIONES, HOHENAU, ITAPÚA, PARAGUAY.-

Detalle de CAMARA SEPTICA

Planta

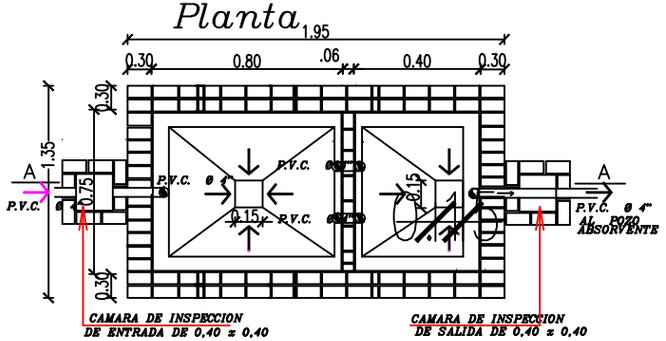

Corte AA

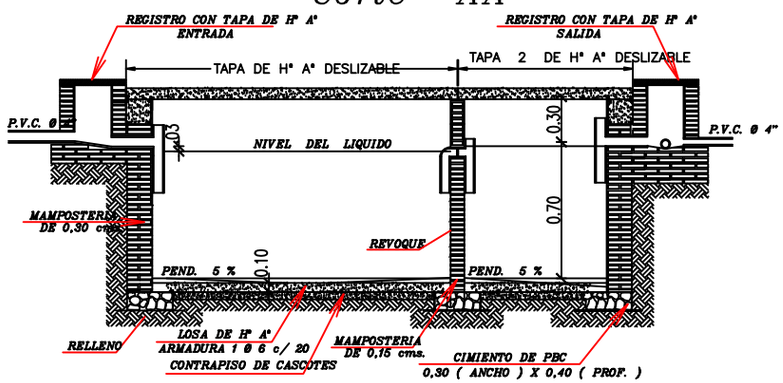

Detalle de losa tapa

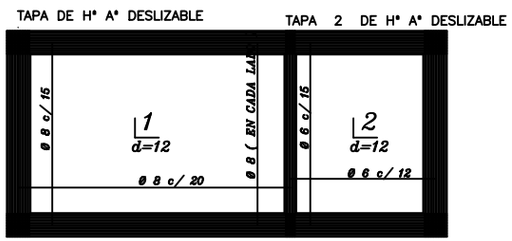

Detalle de DESENGRASADOR PREFABRICADO

DETALLES DE CÁMARA SÉPTICA Y DESENGRASADOR PREFABRICADO

PROYECTO:INSTALACIÓN DE DESAGÜE CLOCAL - **UBICACIÓN:** PARQUE DE LAS NACIONES, HOHENAU, ITAPÚA, PARAGUAY.-