SECTOR 1

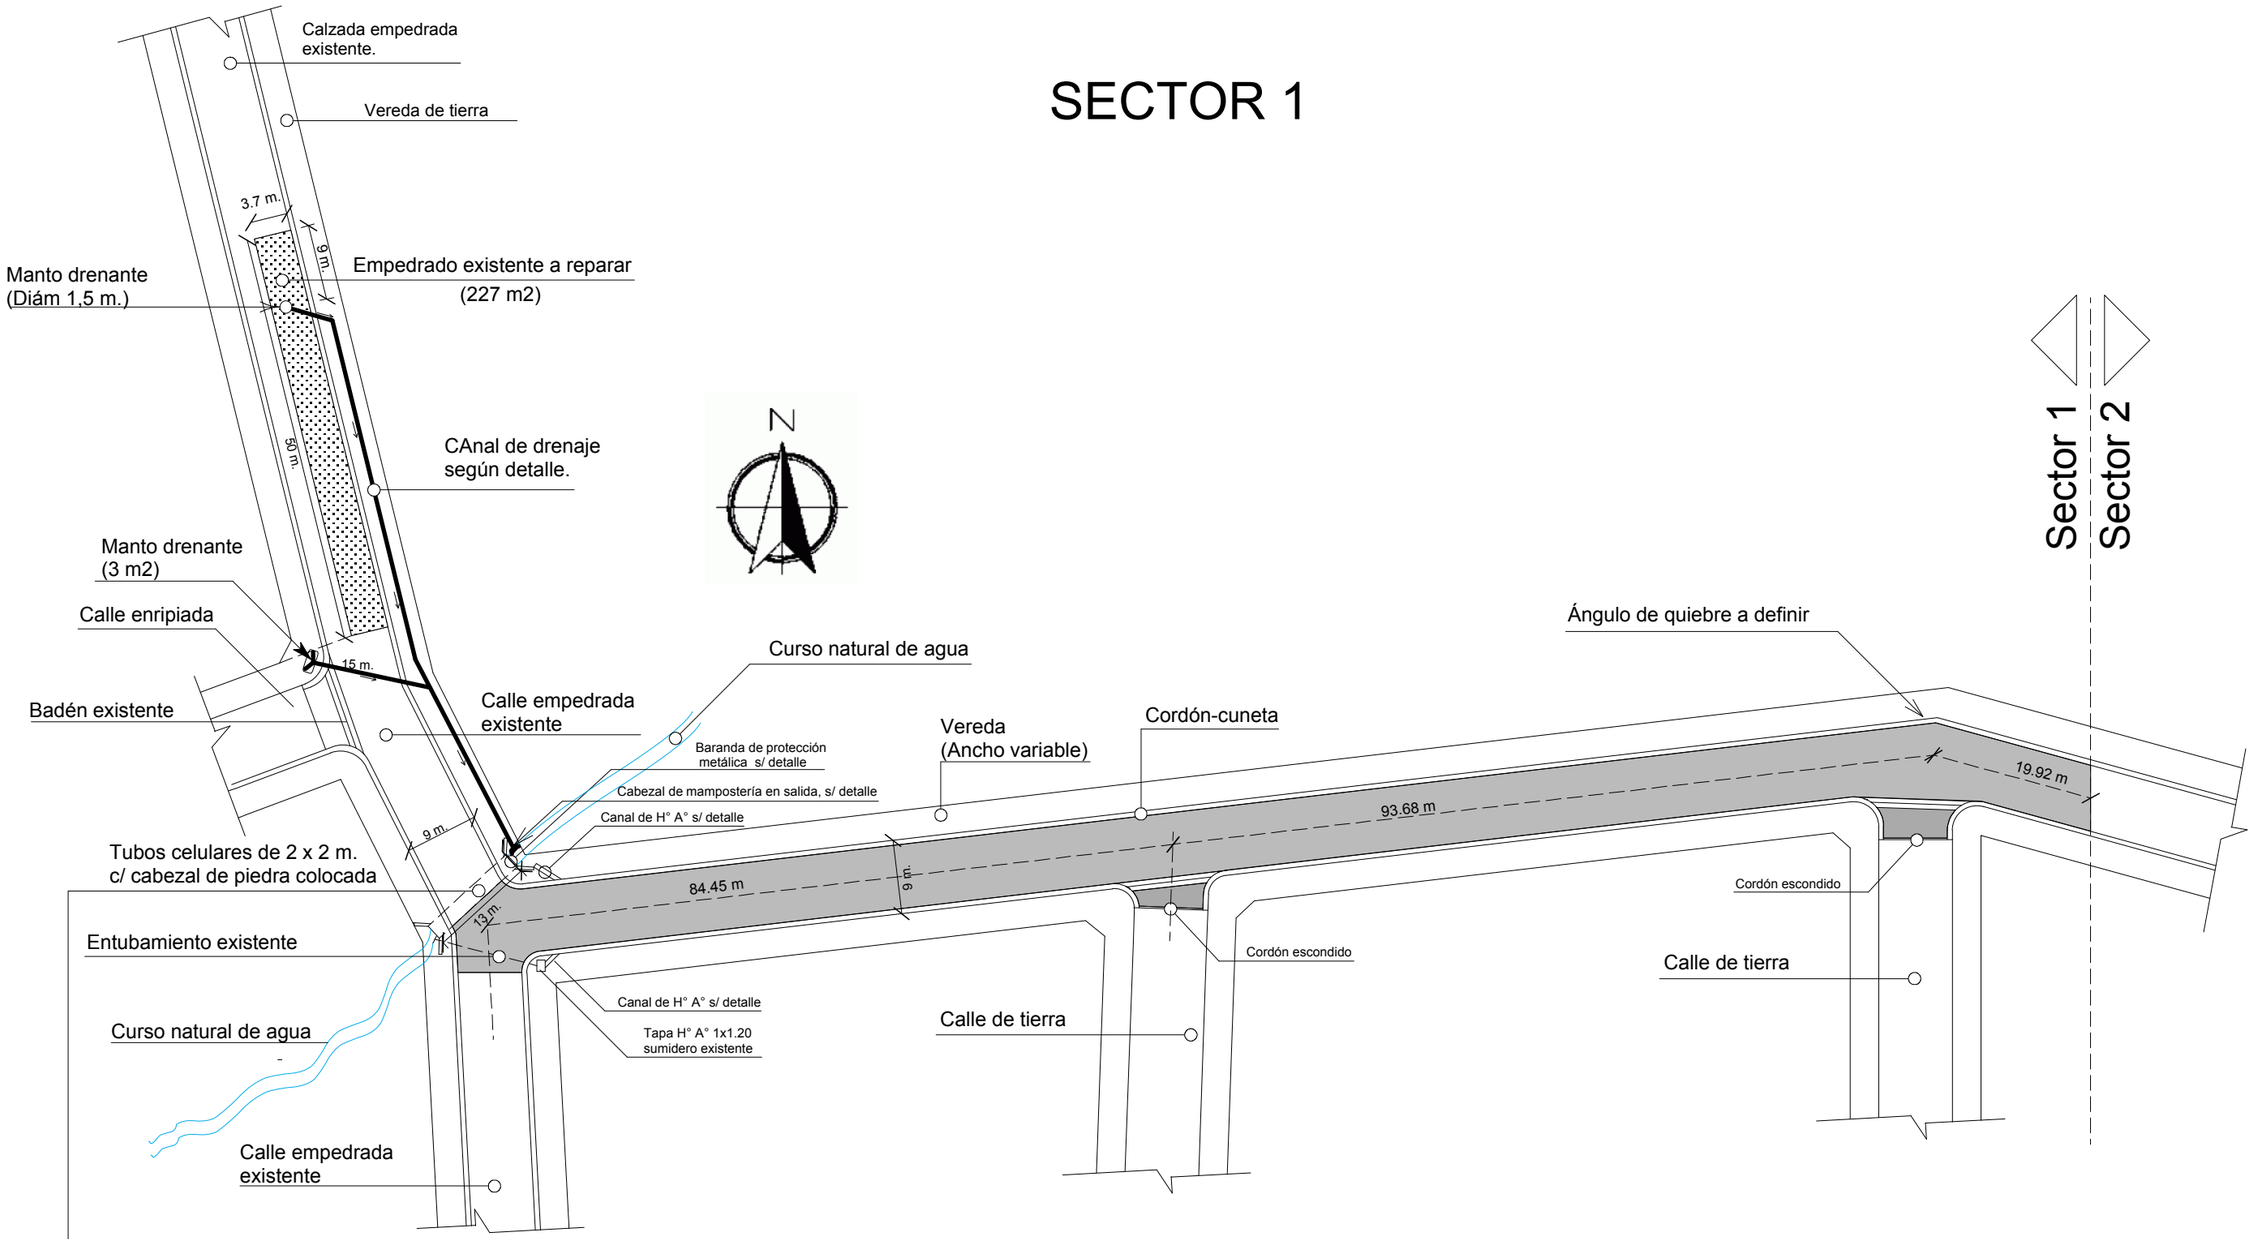

ESCALA 1:750

MUNICIPALIDAD DE CAMBYRETA
ITAPÚA -PARAGUAY

MUNICIPALIDAD DE CAMBYRETA

"Cambyretá en Marcha"

Periodo de Gobierno 2015-2020

LÁMINA N°:

02

Enero de 2.017

PROYECTO:

Empedrado Barrio
Espíritu Santo

Arq. Luis Roa Bartz
Dpto. de Obras

Francisco J. Pereira Rieve
Intendente Municipal