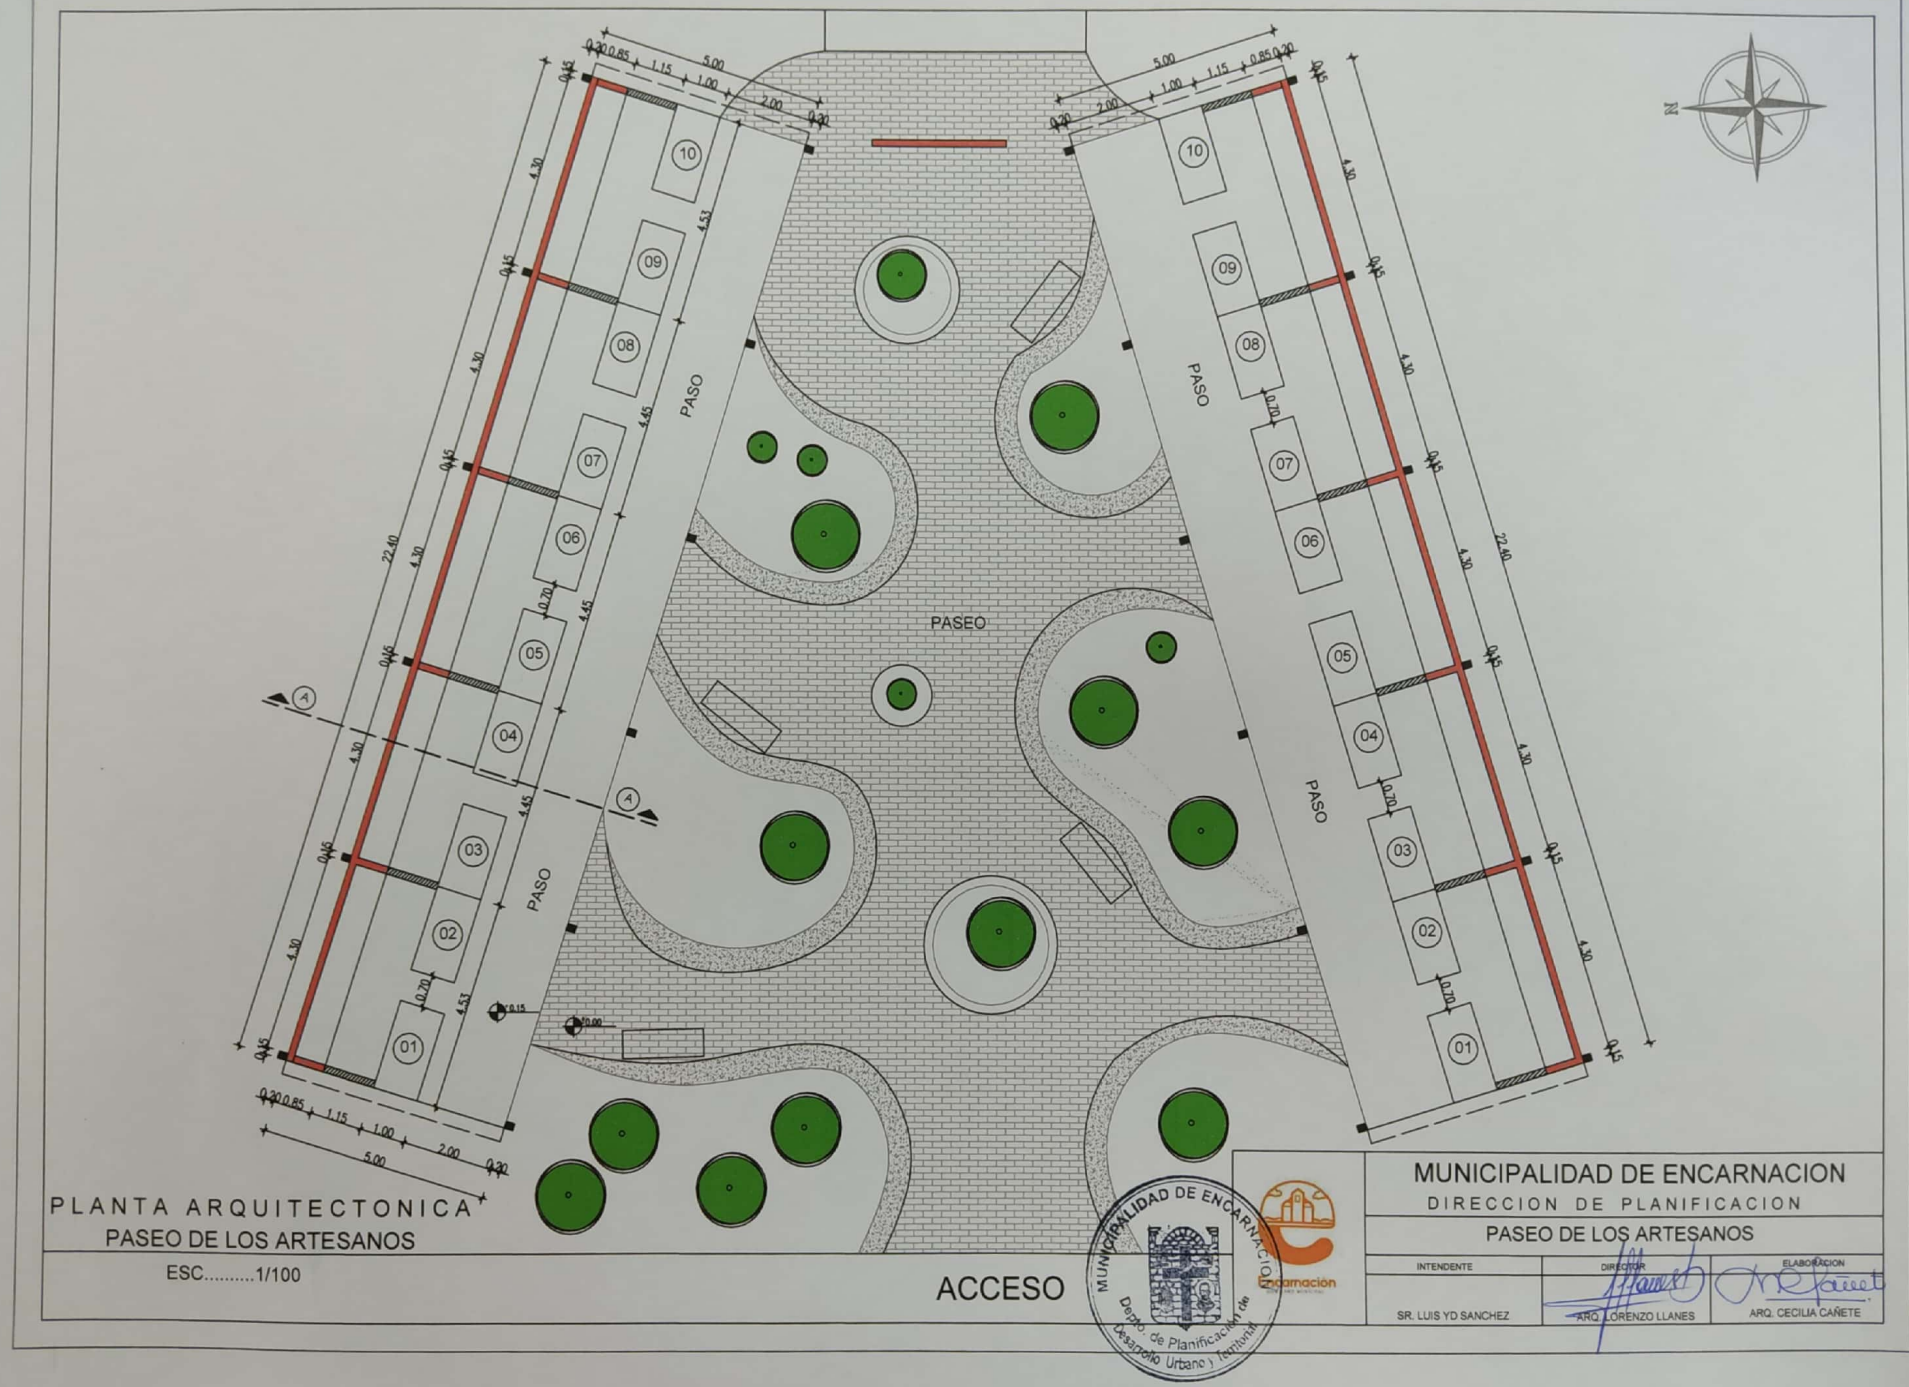

PLANTA ARQUITECTONICA
PASEO DE LOS ARTESANOS
ESC.....1/100

Escaneado con CamScanner

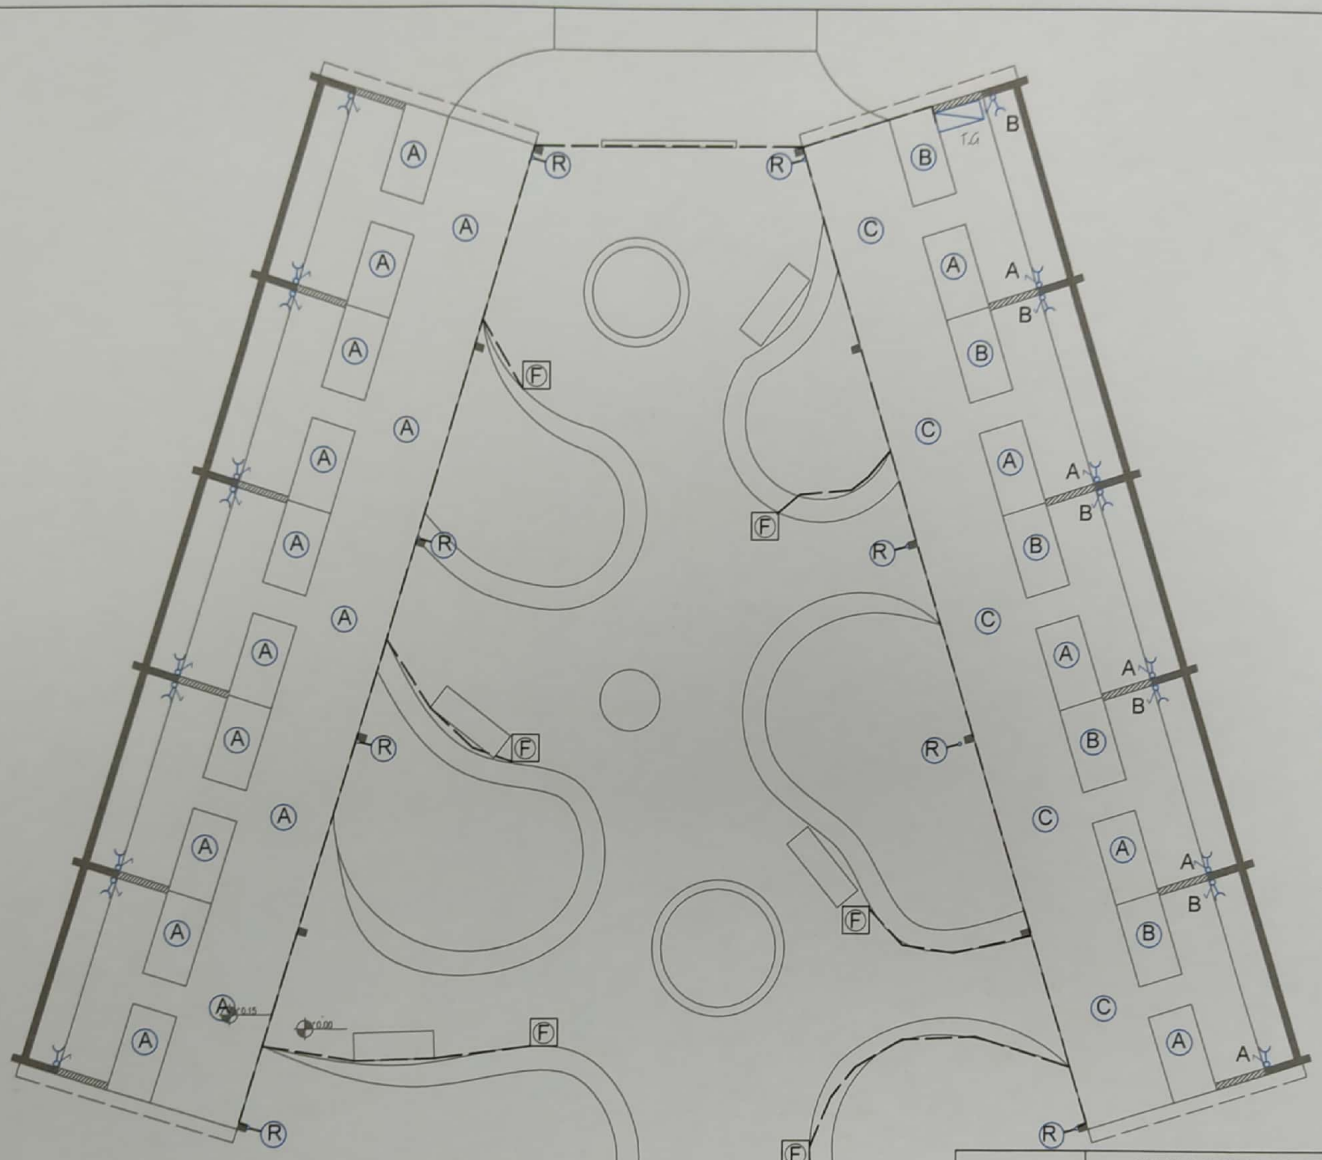

REFERENCIAS:

- (A) ILUMNIACION LED DE 24W
- (C) ILUMNIACION LED DE 36 W
- (C) FAROLAS LED
- (R) REFLECTORES LED DE 50W
- TOMA BAJA
- TOMA ALTA
- INTERRUPTOR Y TOMA ALTA
- INTERRUPTOR
- TABLERO GENERAL

PLANTA ARQUITECTONICA

ESQUEMA ELECTRICO

ESC.....1/100

MUNICIPALIDAD DE ENCARNACION

DIRECCION DE PLANIFICACION

PASEO DE LOS ARTESANOS

INTENDENTE	DIRECTOR	ELABORACION
SR. LUIS YD SANCHEZ	ARQ. LORENZO LLANES	ARQ. CECILIA CAÑETE

MUNICIPALIDAD DE ENCARNACION — Dirección de Planificación de Territorio

Escaneado con CamScanner

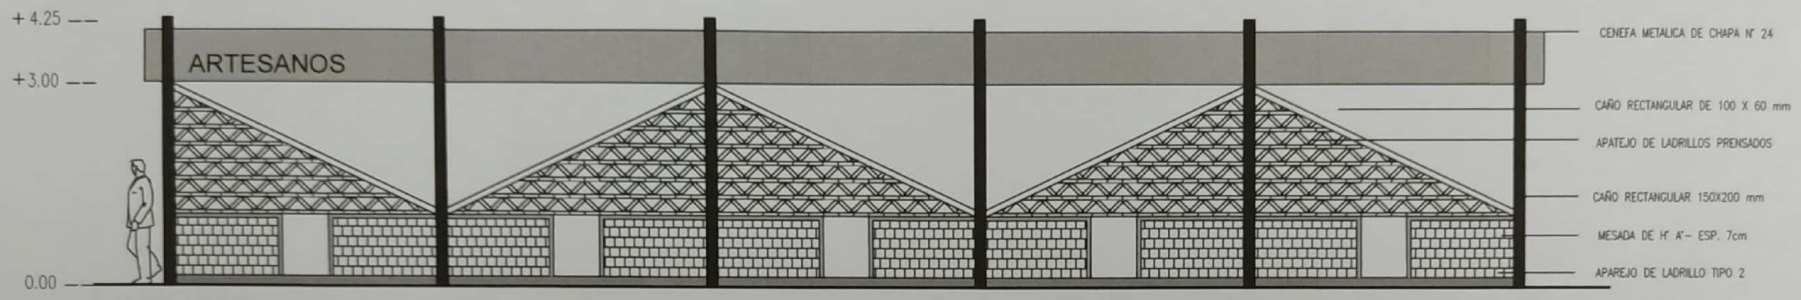

FACHADA PRINCIPAL

ESC.....1/75

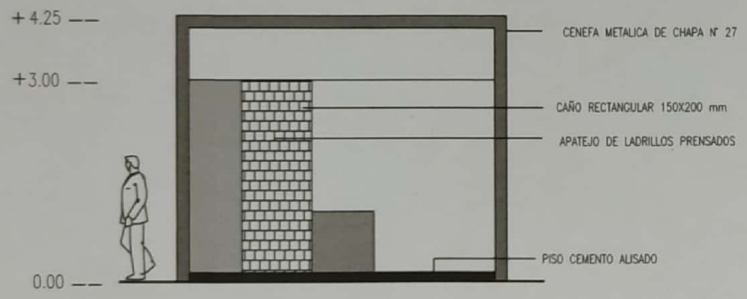

FACHADA LATERAL

ESC.....1/75

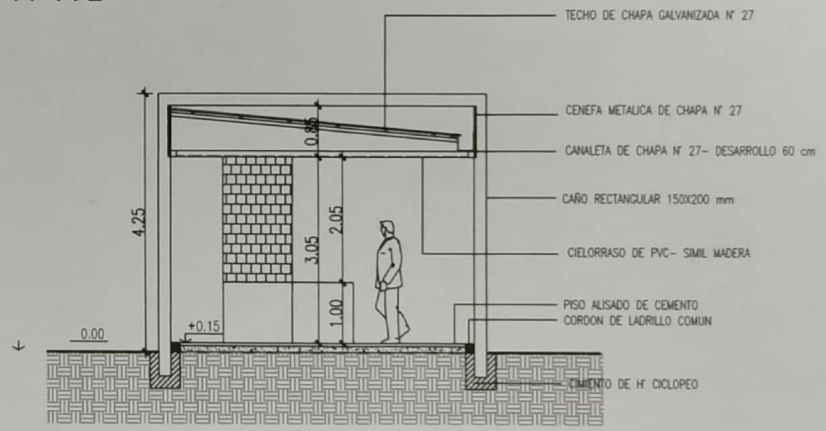

CORTE TRANSVERSAL

ESC.....1/75

MUNICIPALIDAD DE ENCARNACION

DIRECCION DE PLANIFICACION

PASEO DE LOS ARTESANOS

INTENDENTE	DIRECTOR	ELABORACION
SR. LUIS YD SANCHEZ	ARQ. LORENZO LLANES	ARQ. CECILIA CAÑETE

MUNICIPALIDAD DE ENCARNACION Depto. de Planificación de Desarrollo Urbano y Territorial

Encarnación

Escaneado con CamScanner