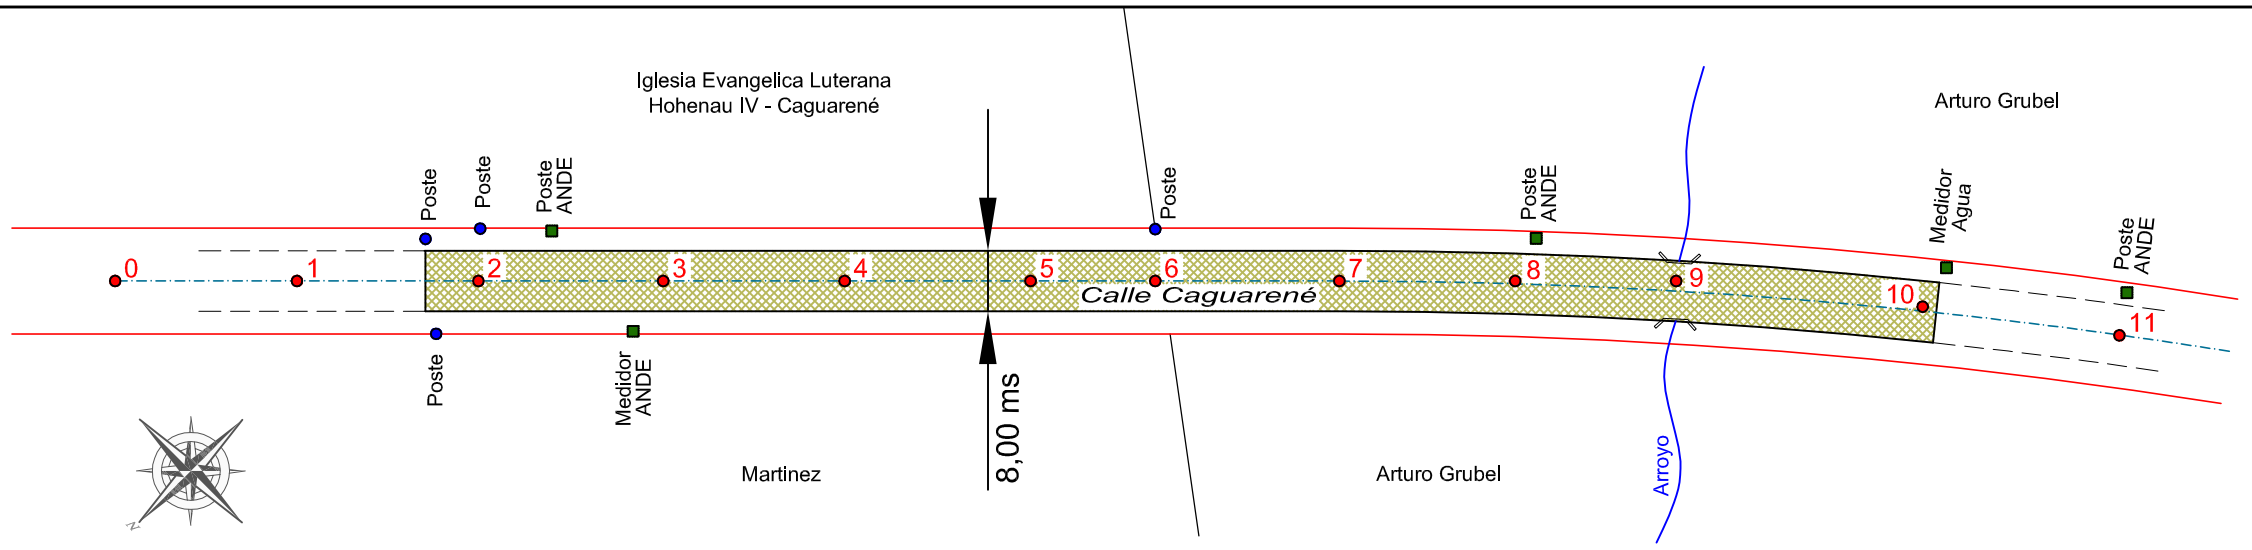

Escala 1:1000

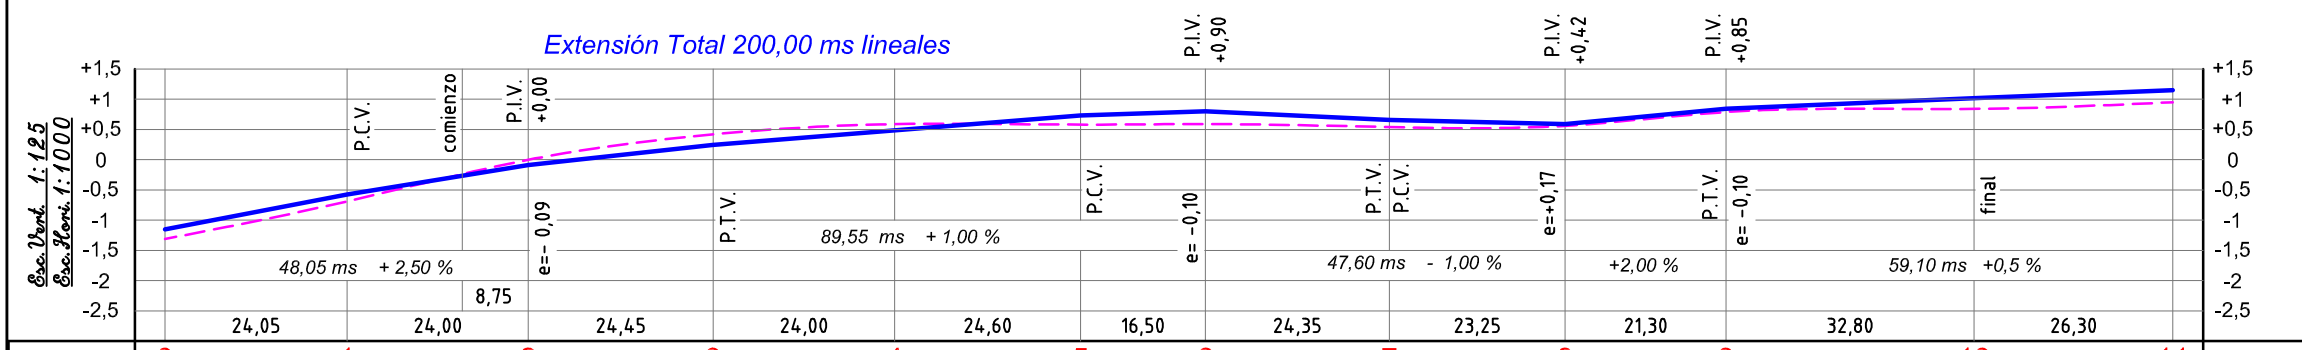

Estacas	0	1	2	3	4	5	6	7	8	9	10	11	Estacas
Cotas del Terreno	-1,31	-0,69	0,00	+0,42	+0,59	+0,58	+0,59	+0,54	+0,56	+0,79	+0,84	+0,95	Cotas del Terreno
Cotas de la Razante	-1,20	-0,60	-0,09	+0,24	+0,48	+0,73	+0,80	+0,66	+0,59	+0,75	+1,01	+1,15	Cotas de la Razante
Diferencia	+',11	+0,09	-0,09	-0,18	-0,11	+0,15	+0,21	+0,12	+0,03	-0,04	+0,17	+0,20	Diferencia

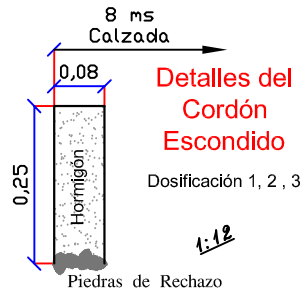

Detalles del Cordón Escondido

Dosificación 1, 2 , 3

REFERENCIAS

Empedrado a Construir

P.C.V. = Punto de Curva Vertical
P.T.V. = Punto de Tangencia Vertical
P.I.V. = Punto de Intersección Vertical
e = Flecha de la parabola

Resumen General

Items	msl	ms²	ms³
Empedrado	200,00	1568,00	-
Cordón hundido Ho.	400,00	32,00	8,00
Movimiento de Suelo +/- 0,20 cms			

Proyecto de Empedrado
Calle "Caguarené"
Zona Rural - Distrito de Hohenau - Dpto. de Itapúa

Detalles de Curvatura

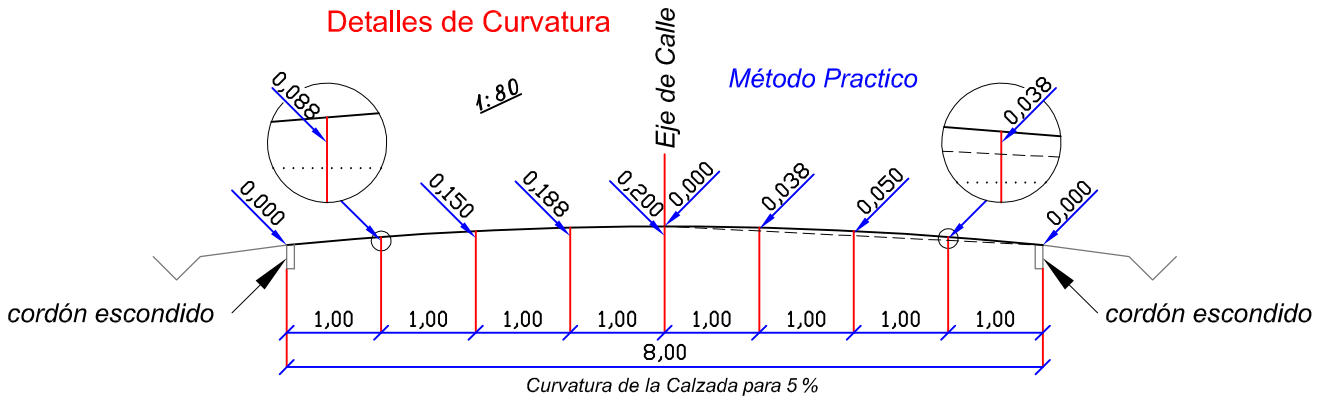

Proyecto de Empedrado	
Profesional: Ing. Egon Emhart - Reg. MOPC Nº 2.662.679	
Emhart & Emhart Obligado - Itapúa - Py Tel.:(0767)240288 20 de abril de 2015	Profesional