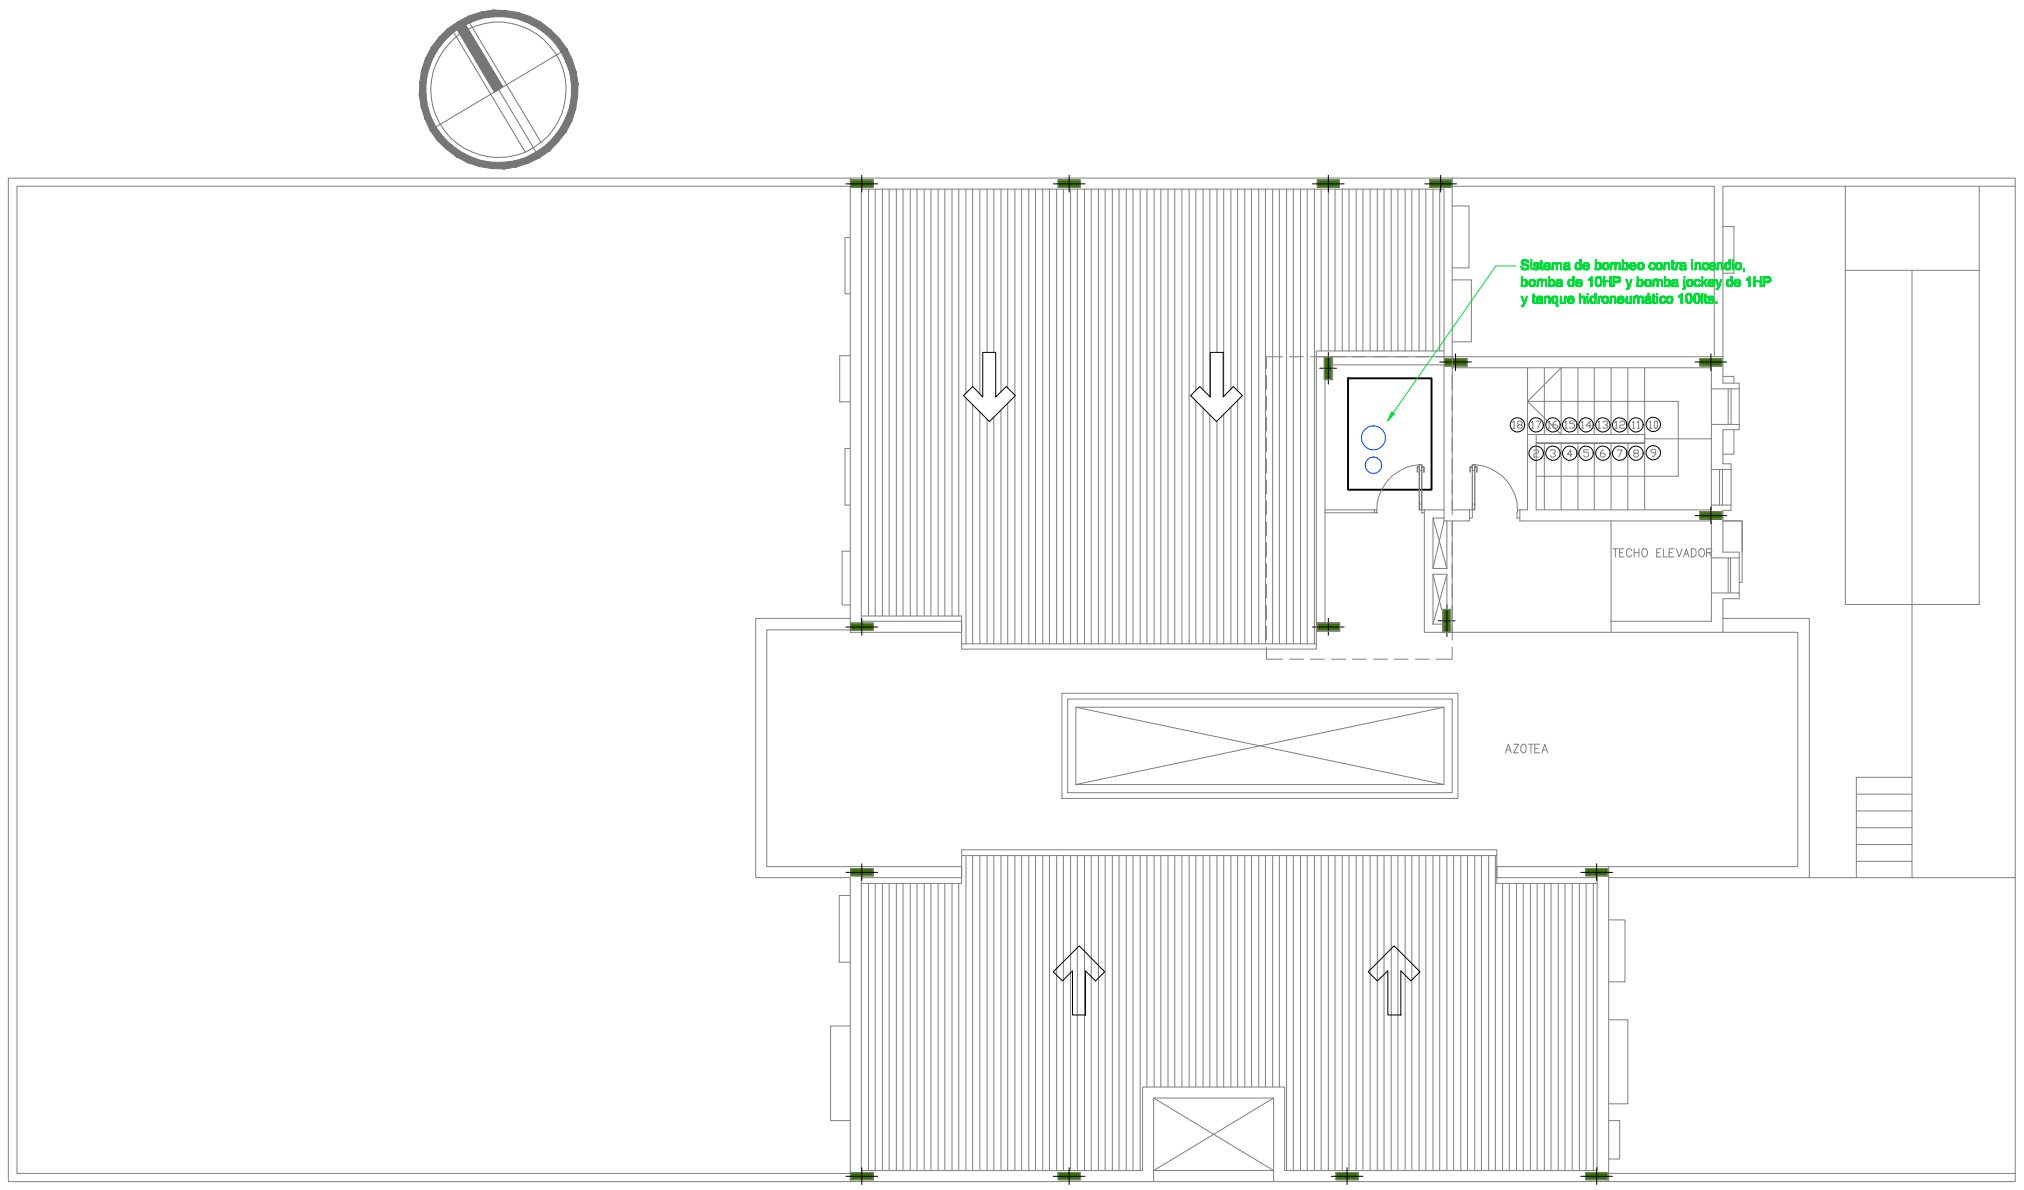

PLANTA AZOTEA

GUARDERIA — COMBATE CONTRA INCENDIOS-PLANTA AZOTEA

Ministerio Público Fiscalía General del Estado DIRECCIÓN DE OBRAS Y PROYECTOS	**MINISTERIO PUBLICO** **FISCALIA GENERAL DEL ESTADO** **BLOQUE GUARDERIA**
UBICACION:	ALBERDI ENTRE AVDA. YGATIMI Y JEJUI
PROPIETARIO:	MINISTERIO PUBLICO
DIRECCIÓN:	CHILE E/ AVDA. YGATIMI Y JEJUI
PROFESIONAL:	DIRECCION DE OBRAS Y PROYECTOS — PAT.No: 15.542
DIRECCIÓN:	AVDA. YGATIMI E/ CHILE Y ALBERDI
CTA.CTE.CTRAL:	LOTE 1: 10-0488-04 — LOTE 2: 10-0488-27
SUP. TERRENO:	596,16 m2 — SUP.A CONSTRUIR: 520m2
SUP.A DEMOLER:	237 m2
PROFESIONAL	PROPIETARIO

ESCALA: 1:50 — LÁMINA: IC03

Archivo CAD: FGE_GUAR-IC01.Pln.