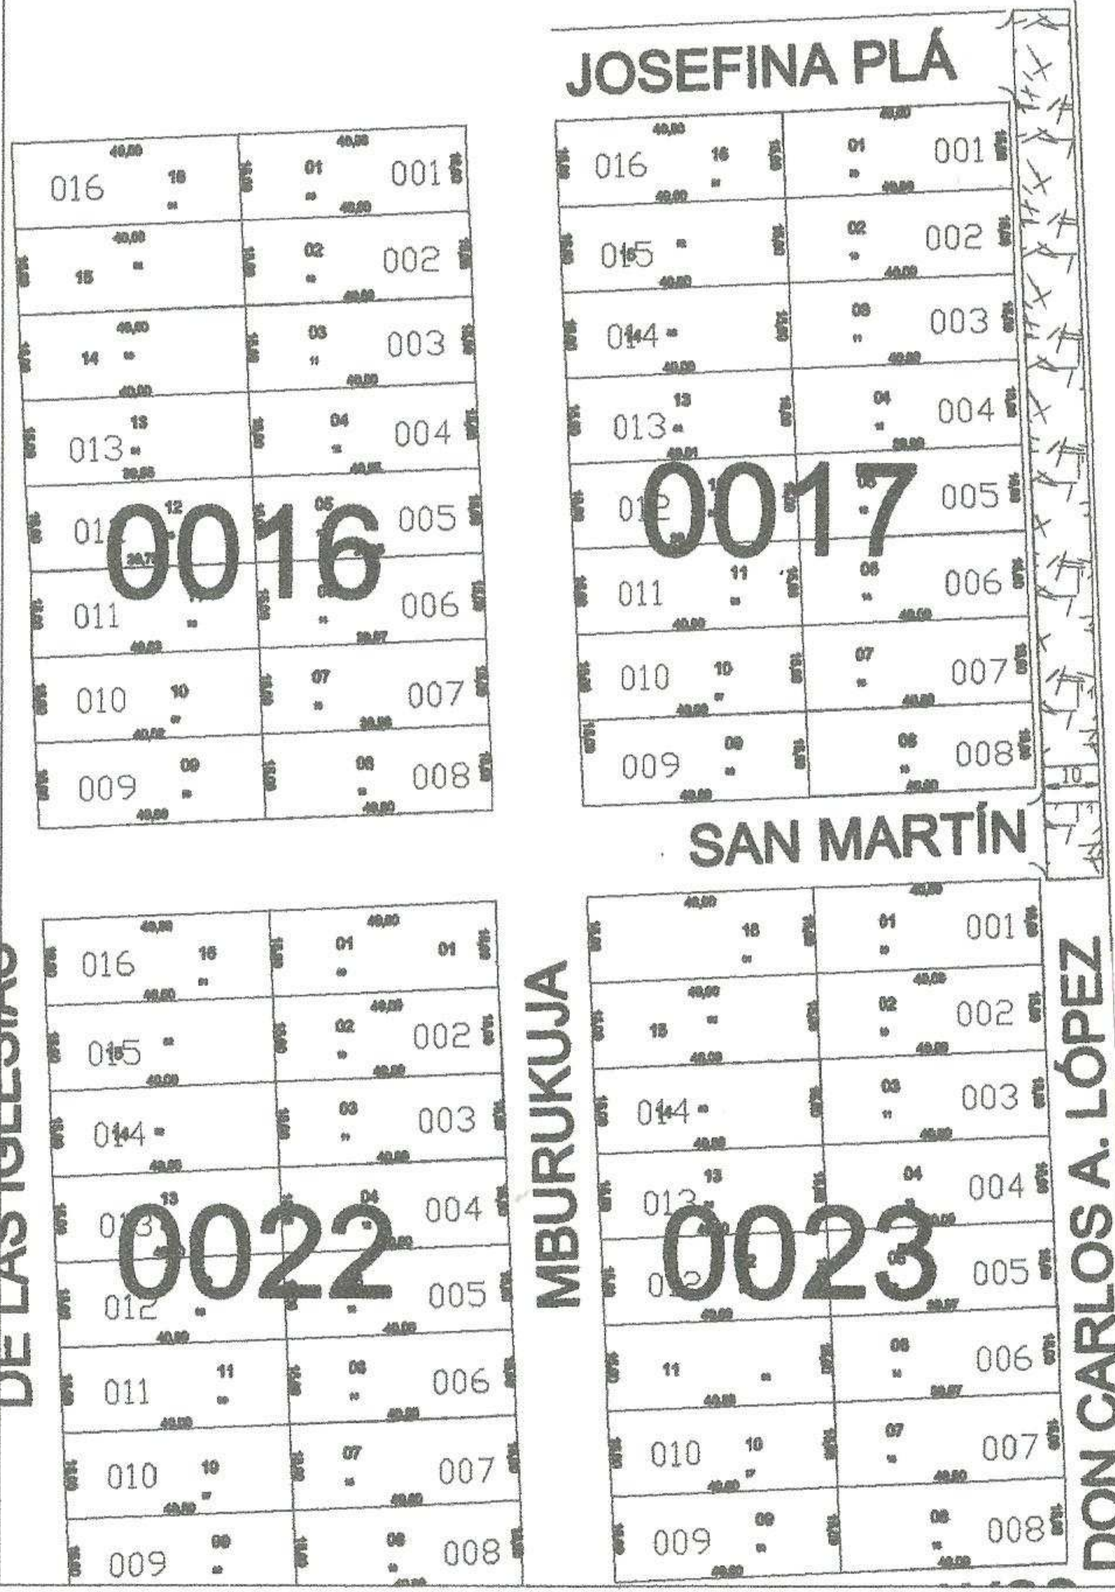

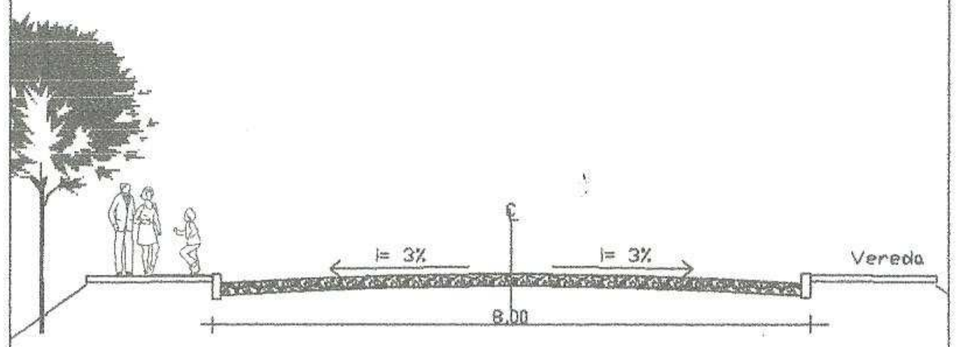

Detalle Pavimento Tipo Empedrado
Corte tipico - Zona Urbana

Detalle Cordón

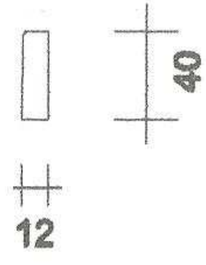

MUNICIPALIDAD DE SANTA ROSA

CONTRATO DE ELABORACION DE PROYECTOS DE INVERSION

OBRA: CONSTRUCCION DE PAVIMENTO TIPO EMPEDRADO

UBICACION: Calle C.A. López e/ San Martín y Josefina Plá
Centro Urbano. 1 Cuadra

PROYECTO:	ING. CESAR CRISTALDO	
DIBUJANTE	ING. César Cristaldo	
FECHA	: MAR/2.014 ESCALA S/E	

DIBUJANTE | PROYECTISTA | V° B°