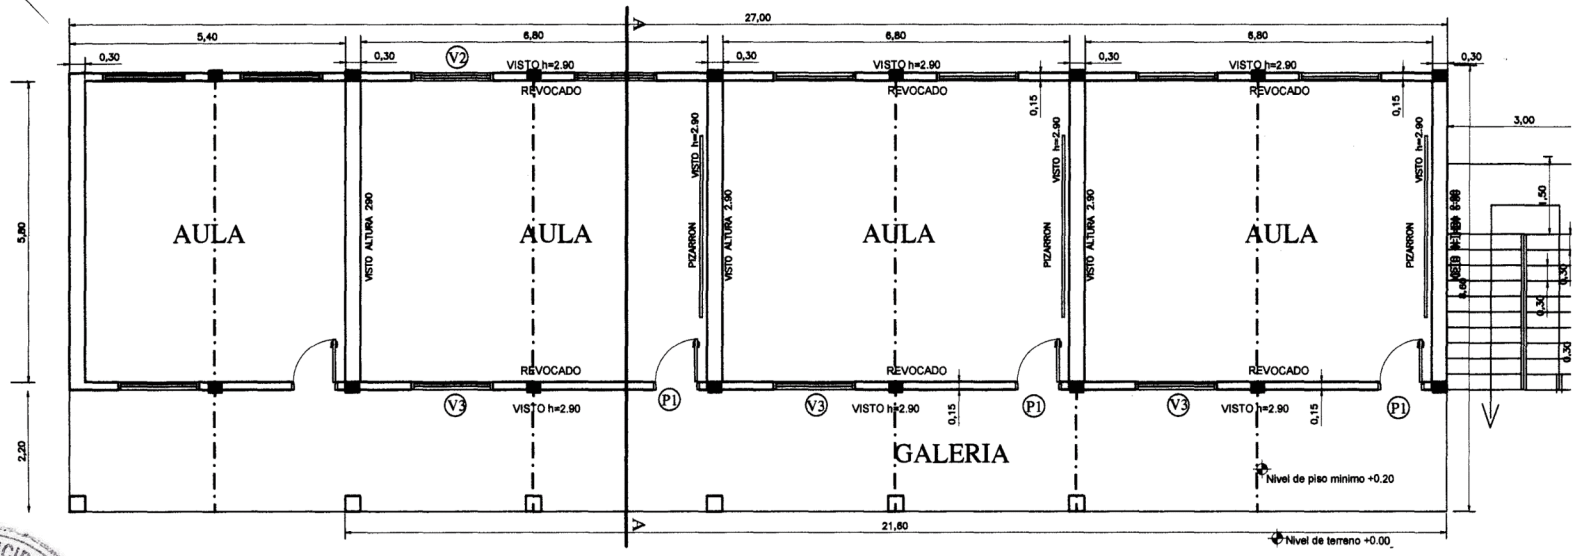

PLANTA CONSTRUCTIVA
esc. 1/75

MUNICIPALIDAD DE CAPIATA
DIRECCION DE OBRAS Y PROYECTOS

ARQ. MANUEL A. DUARTE
Director Obras y Proyectos
Municipalidad de Capiatá

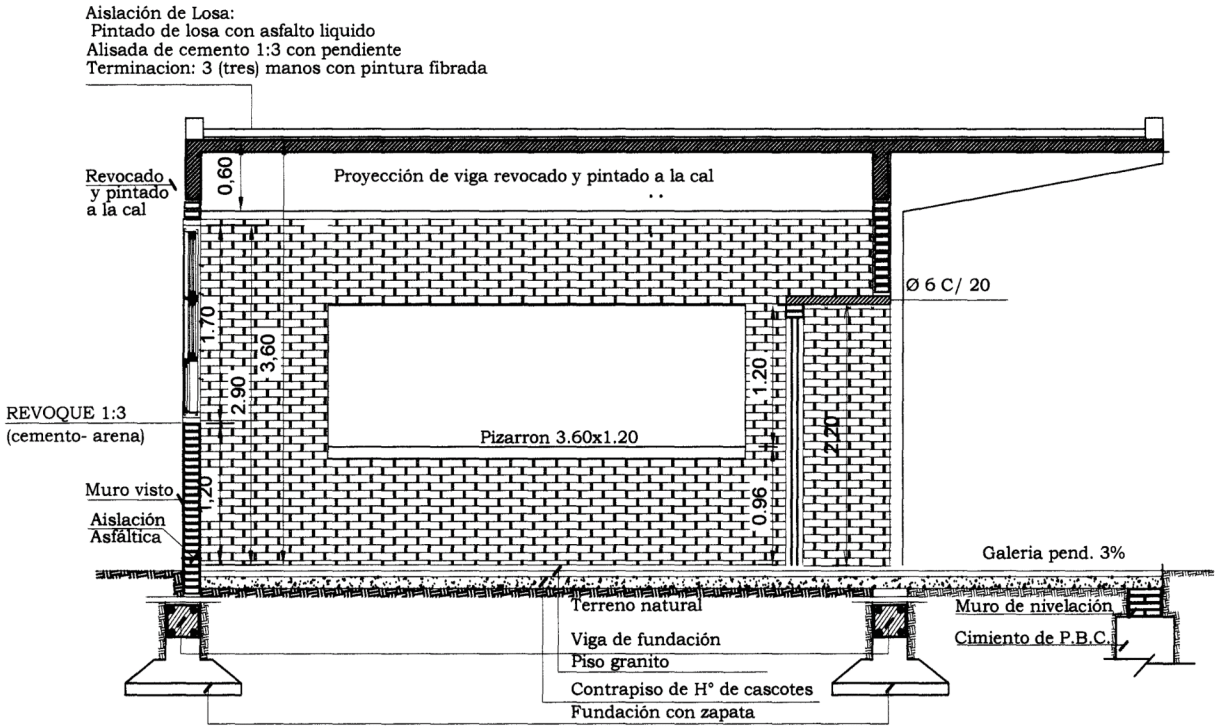

CORTE - A-A

MUNICIPALIDAD DE CAPIATÁ
DIRECCION DE OBRAS Y PROYECTOS

ARQ. MANUEL O. A. DUARTE
Director Obras y Proyectos
Municipalidad de Capiatá

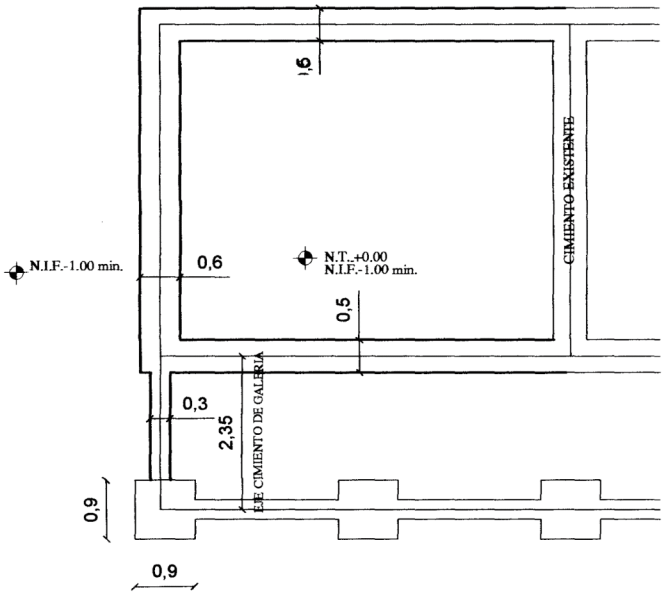

PLANTA DE FUNDACION
esc. 1/75

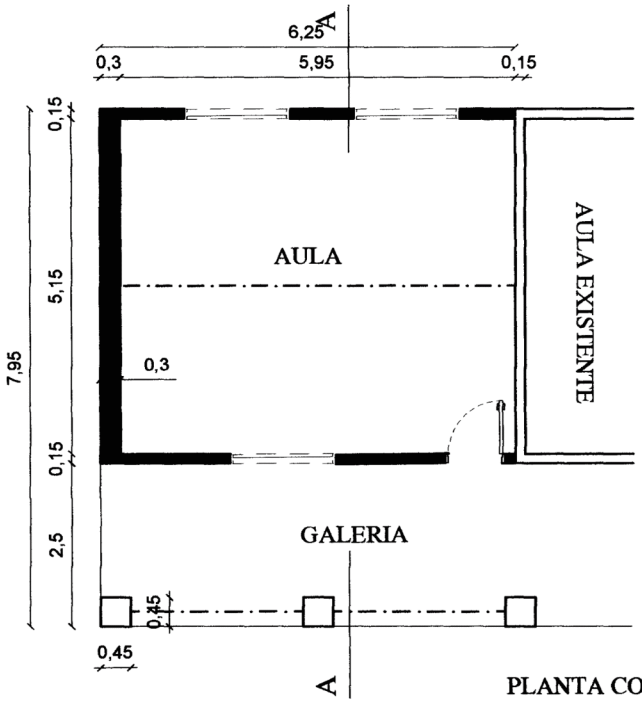

PLANTA CONSTRUCTIVA
esc. 1/75

MUNICIPALIDAD DE CAPIATA
DIRECCION DE OBRAS Y PROYECTOS

ARQ. MANOLO A. DUARTE
Director Obras y Proyectos
Municipalidad de Capiatá

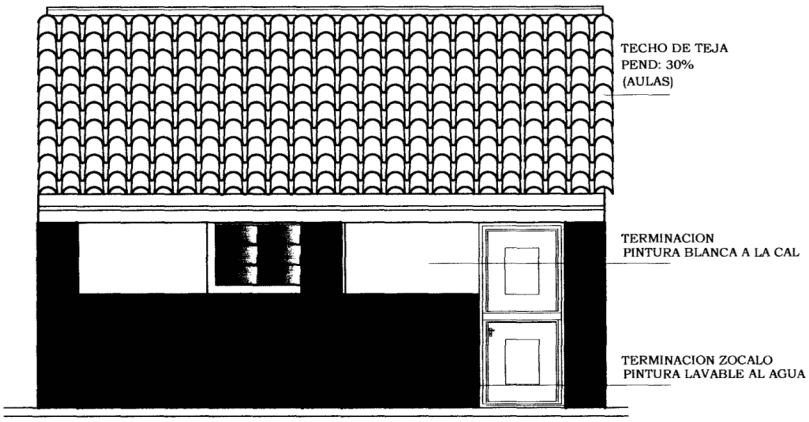

FACHADA PATIO
AULA PRIMER GRADO
esc. 1/75

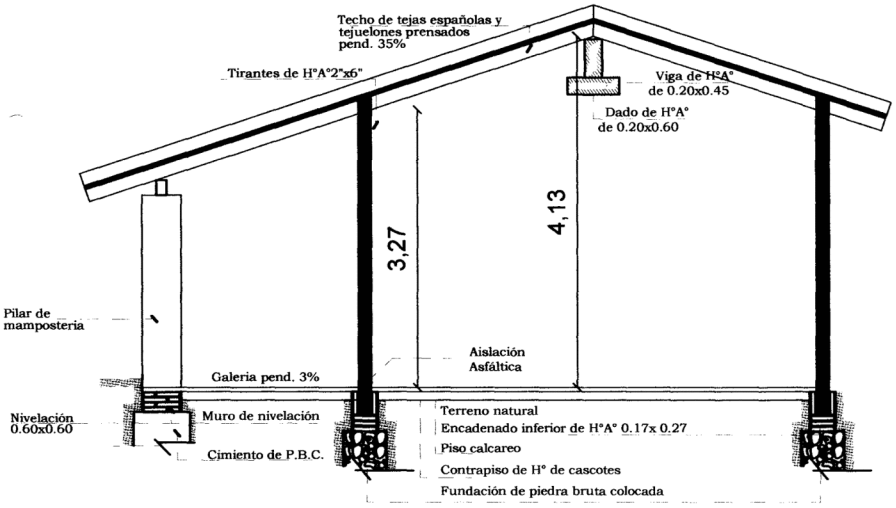

CORTE A-A
esc. 1/50.

MUNICIPALIDAD DE CAPIATA
DIRECCION DE OBRAS Y PROYECTOS

ARQ. MANOLO A. DUARTE
Director Obras y Proyectos
Municipalidad de Capiatá