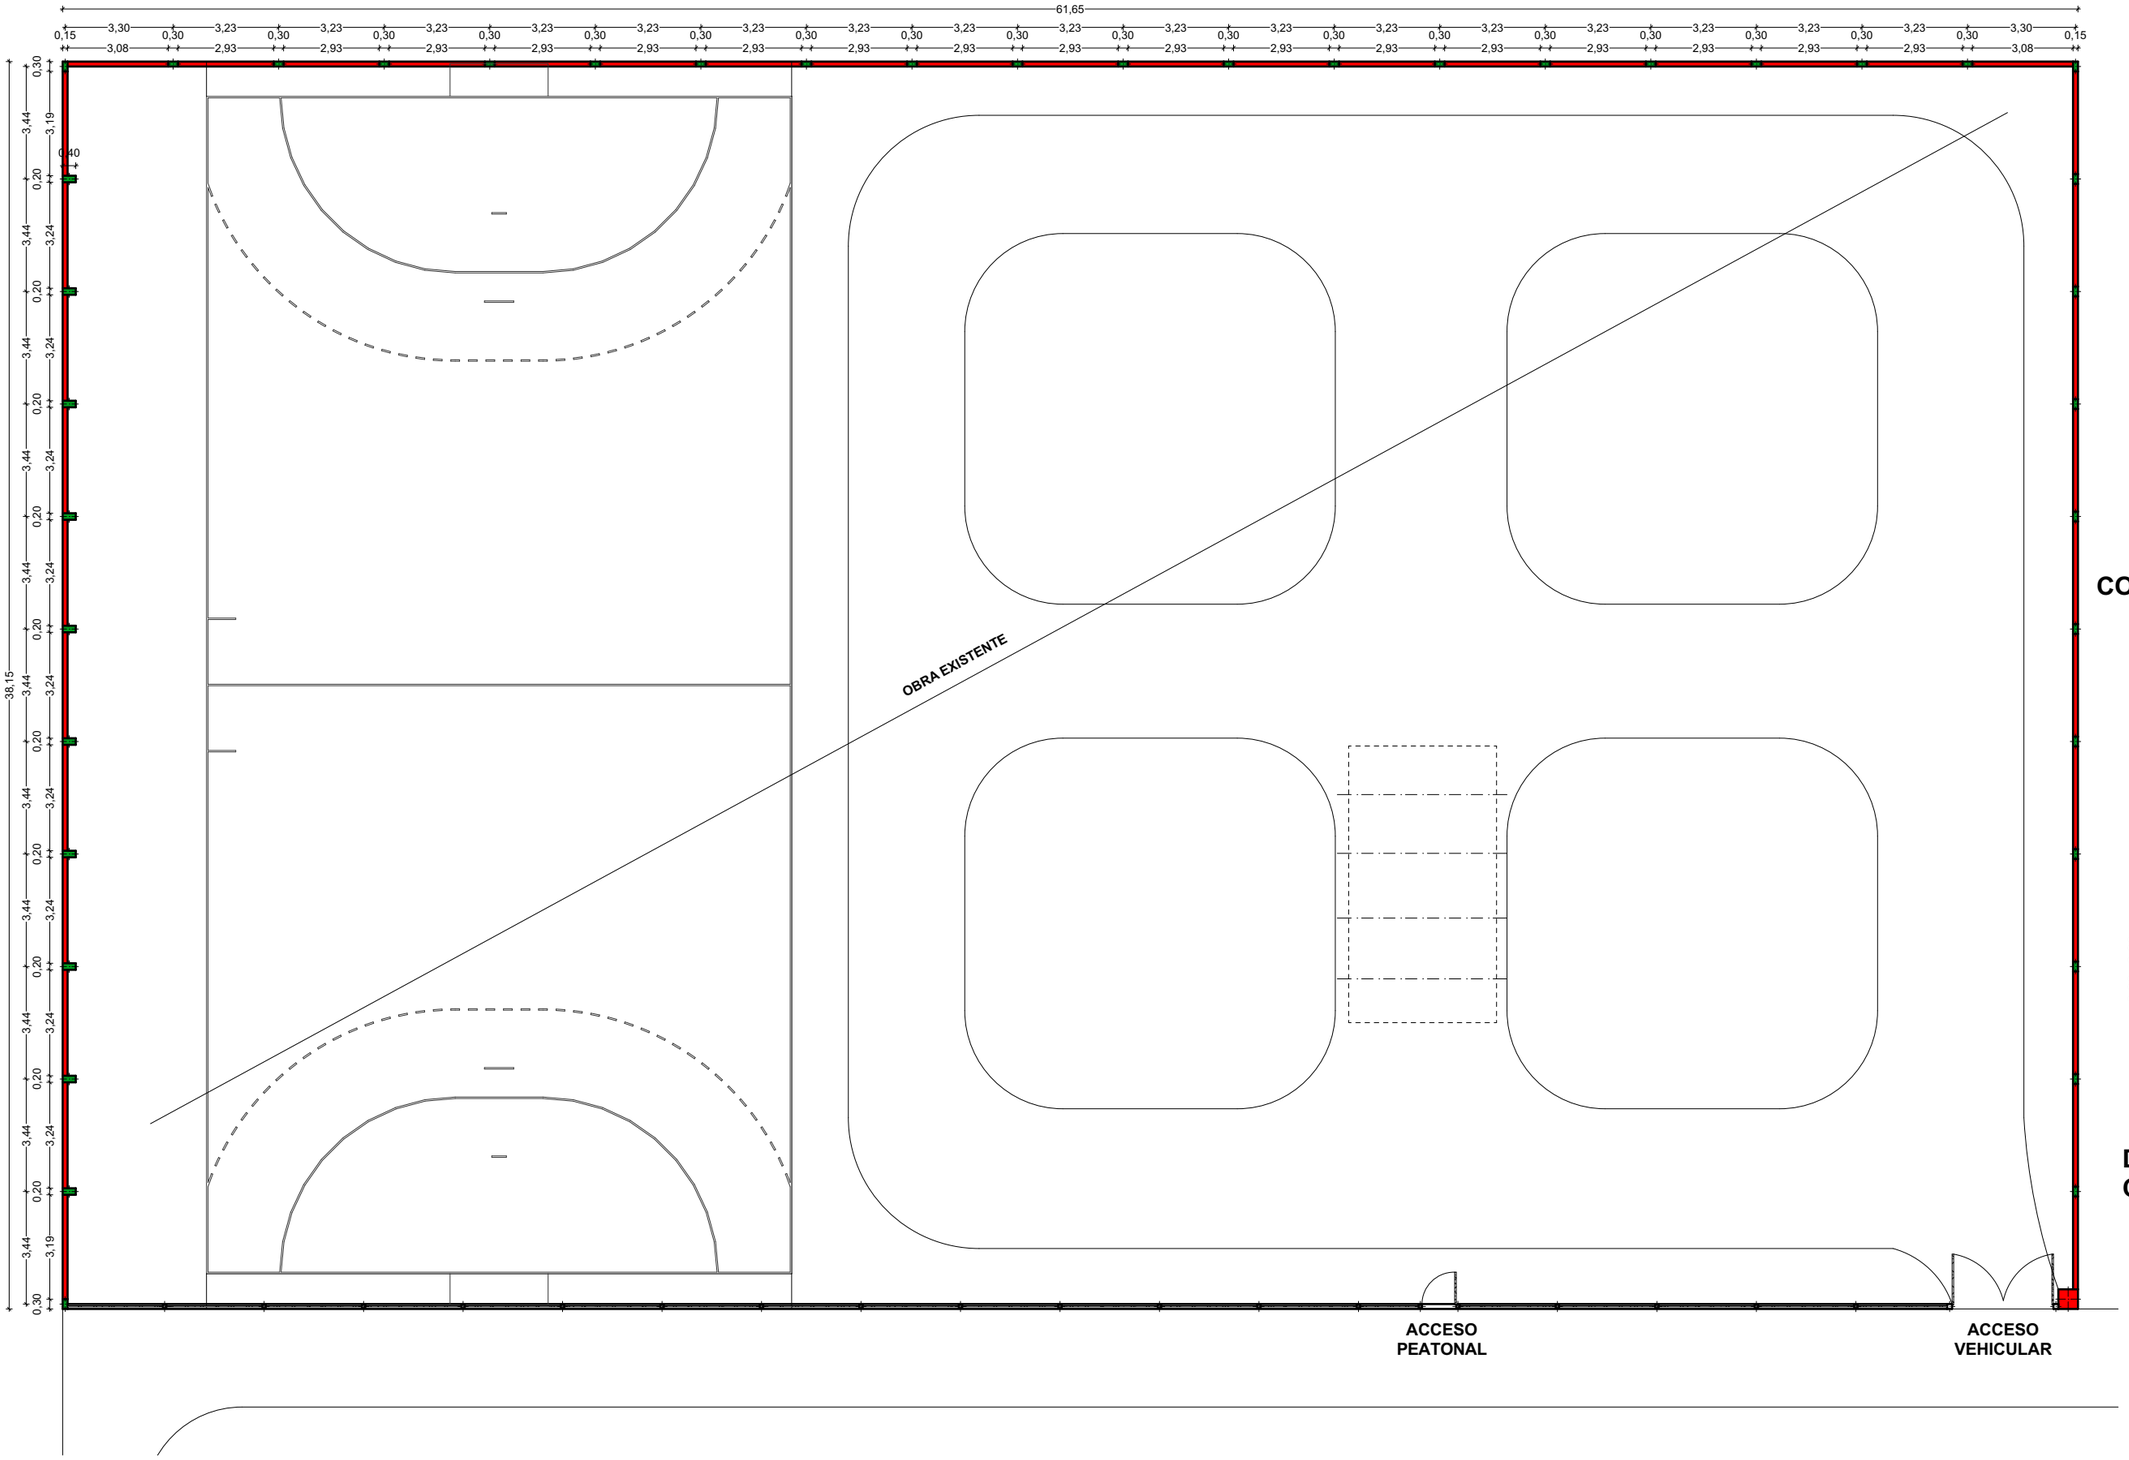

PLANTA ACOTADA

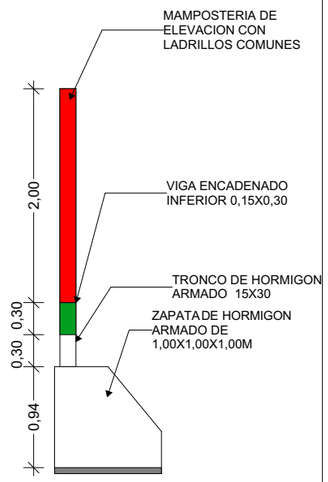

CORTE TRANSVERSAL

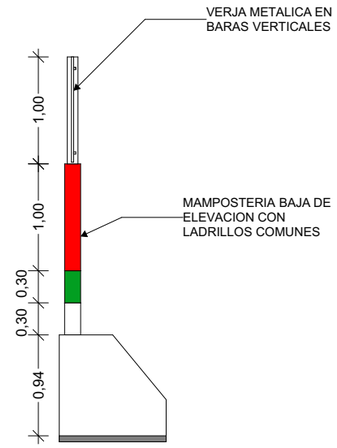

DETALLES DE CERRAMIENTO

Martha V. Sarabia
Arquitecta
Registro M.O.P.C. Nº 2.709

Municipalidad de José Falcón
XV Departamento de Pdte Hayes
INTENDENCIA MUNICIPAL

Ruta Internacional Tte.Esteban Martínez c/ Ruta Nº 12 Vice Pte. Sánchez - Telefax (021) 499-160

OBRA: MURALLA PERIMETRAL DE LA PLAZA SAN RAMON EN EL BARRIO SAN RAMON-
PROPIETARIO: MUNICIPALIDAD DE JOSE FALCON
PROFESIONAL: ARQ. MARTHA SARABIA.-