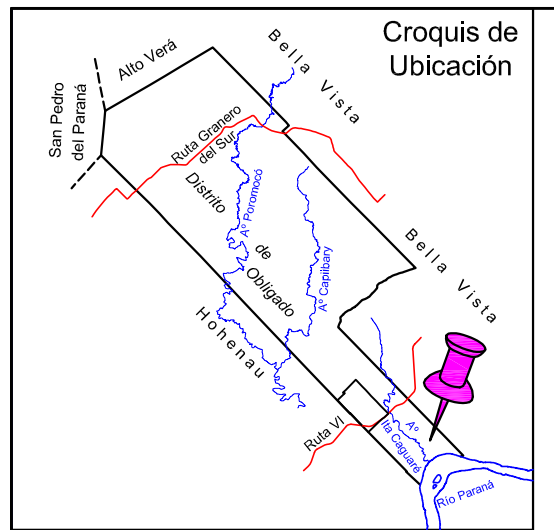

Resumen de Distancias

Tramo	Longitud
1	700 ms
2	710 ms
3	100 ms
4	113 ms
5	80 ms
6	445 ms
7	352 ms
Total	2500 ms

Escala 1: 2500

a la Ruta VI

5 ms

700 ms lineales

Alcantarilla

5 ms

5 ms

113 ms lineales

a Bella Vista

100 ms lineales

5 ms

710 ms lineales

5 ms

Iglesia

80 ms lineales

5 ms

Fraccionamiento de Elva Ñari

Alcantarilla

5 ms

445 ms lineales

5 ms

Escuela Básica Nº 4441 Virgen del Carmen

Alcantarilla

5 ms

5 ms

352 ms lineales

al Río Paraná

Detalles de los Muros Cabezales p/las Tres (3) Alcantarillas

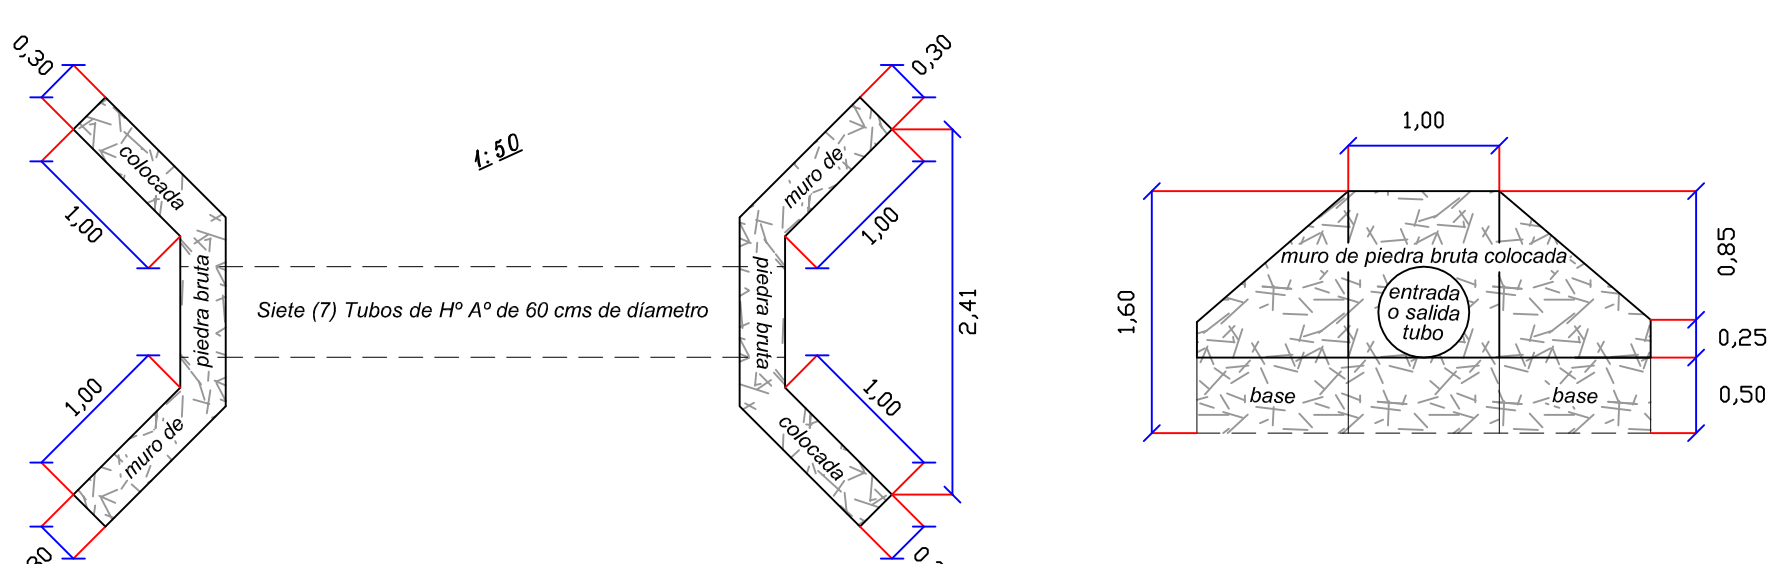

Proyecto de Enripiado de las Calles del Barrio "Virgen del Carmen"

lugar Puerto del Distrito de Obligado
Dpto. de Itapúa

Proyecto de Enripiado

Profesional: Ing. Egon Emhart - Reg. MOPC Nº 1850

Emhart & Emhart
Obligado - Itapúa - Py
Tel.:(0767)240288

31 de enero de 2017

Profesional