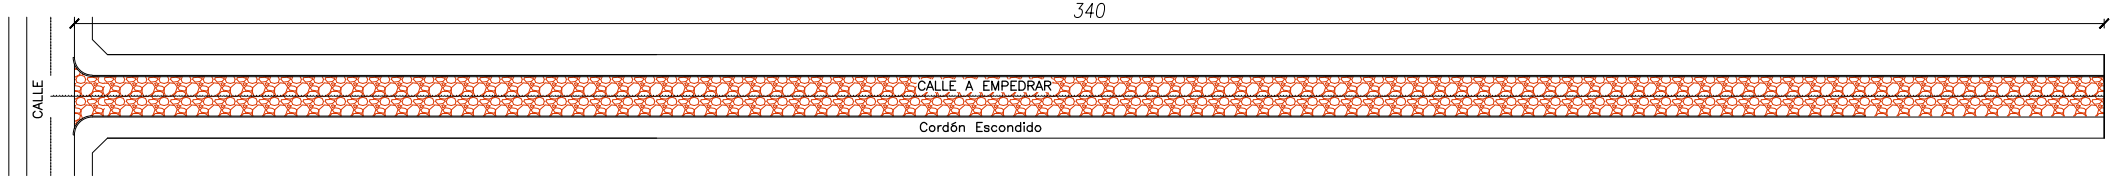

PLANTA PAVIMENTOS

CORTE

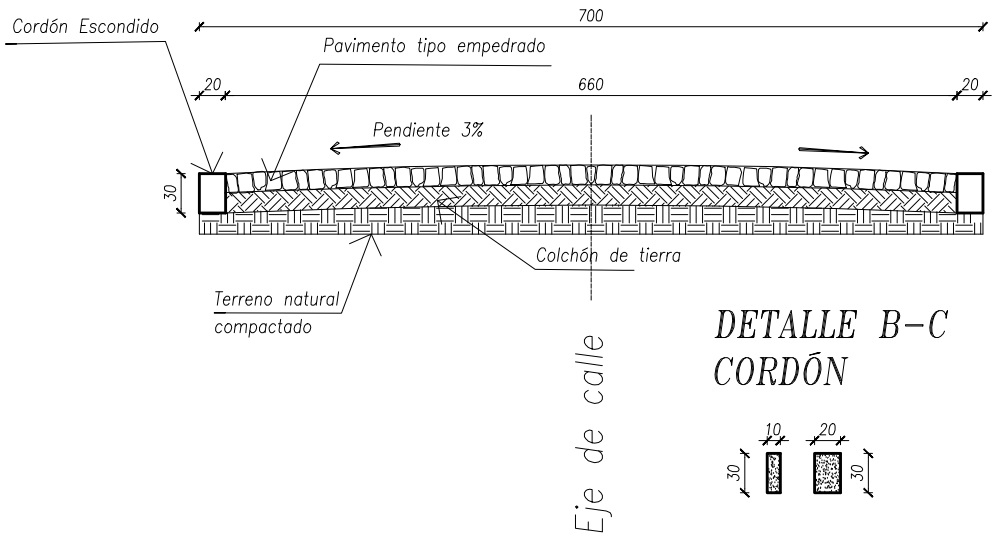

DETALLE B-C
CORDÓN

PLANTA de UBICACION

1/1.000 ESCALA LAMINA 01	CONSTRUCCIÓN DE PAVIMENTO TIPO EMPEDRADO Obra: Municipalidad de Itapúa Poty. Proyecto: MILCIADES RONALDO BENITEZ DIAZ ADMIN. MUNICIPAL:	ARQ. CARLOS M. AQUINO PROFESIONAL: ROYALTIE FONDO DE FINANCIACIÓN: 2386,4 m2 EJECUCIÓN: SUP. A CONSTRUIR:	MUNICIPALIDAD DE ITAPÚA POTY U.O.C . PROYECTADOS PRESENTADO TRAMO BARRIO BONITO KM 41 1RA LINEA - ITAPÚA POTY UBICACION DE LA OBRA