Alto Paraná – Paraguay
Unidad Operativa de Contratación (U.O.C.)

ADDENDA Nº 01

Convocante: **MUNICIPALIDAD DE CIUDAD DEL ESTE.**
Descripción y Número del llamado a Licitación: **Concurso de Ofertas Nº 28/10. Construcción de Pavimento tipo Empedrado en la Fracción Buena Vista.**
ID Nº: **199308.**

A fin de adecuar la convocatoria a las disposiciones legales que regulan el procedimiento (Ley 2051/03, Dto. 21909, Dto. 5174 y Ley 3439/07), se emite la presente Addenda con la siguiente observación:

Sección II. Datos de la Licitación (DDL)

	B. Contenido de los Documentos de Licitación
IAO 7.1	Para **aclaraciones de las ofertas,** solamente, la dirección de la Convocante es: Atención: **Municipalidad de Ciudad del Este** Calle y No.: **Av. Pioneros del Este y Alejo García esq. Eusebio Ayala** Piso/Oficina: **Unidad Operativa de Contrataciones** Ciudad: **Ciudad del Este** CódigoPostal: País: **Paraguay** Teléfono: **(061) 508700** Número de fax: **(061) 508700** Dirección de correo electrónico: uoc_mcde@hotmail.com **Fecha: 21 de abril de 2010 y hora de realización: 09:00 hs. a.m.**
IAO 7.2	La Convocante realizará una **Junta de Aclaraciones: SI** Dirección: **Av. Pioneros del Este y Alejo García esq. Eusebio Ayala** Ciudad: **Ciudad del Este, Paraguay** Teléfono: **(061) 508700** Fax: **(061) 508700** Dirección de correo electrónico: uoc_mcde@hotmail.com **Fecha: 21 de abril de 2010 y hora de realización: 09:00 hs. a.m.**

	D. Presentación y Apertura de Ofertas
IAO 22.1	**Para propósitos de la presentación de las ofertas**, la dirección de la Convocante es: Atención: **Municipalidad de Ciudad del Este** Calle y No.: **Av. Pioneros del Este y Alejo García esq. Eusebio Ayala** Piso/Oficina: **Unidad Operativa de Contrataciones** Ciudad: **Ciudad del Este** CódigoPostal: País: **Paraguay** Teléfono: **(061) 508700** Número de fax: **(061) 508700** Dirección de correo electrónico: uoc_mcde@hotmail.com La fecha límite para presentar las ofertas es: **Fecha: 28 de abril de 2010** **Hora: 09:00 a.m.**
IAO 25.1	**La apertura de las ofertas tendrá lugar en:** Dirección: **Av. Pioneros del Este y Alejo García esq. Eusebio Ayala** Número de Piso/Oficina **Unidad Operativa de Contrataciones** Ciudad: **Ciudad del Este, Paraguay** **Fecha: 28 de abril de 2010** **Hora: 09:30 a.m.**

Municipalidad de Ciudad del Este

Juan Cristian G. Balán P.

CONSTRUCCION DE EMPEDRADO Bº AMAMBAY II

UBICACION

Escala 1/ 500

MUNICIPALIDAD DE CIUDAD DEL ESTE

DIRECCION	AREA URBANA
DIRECTOR	ARQ. PEDRO CESAR DUARTE N.

CONSTRUCCION DE PAV. TIPO EMPEDRADO
CONEXION BUENA VISTA

DIVISION	OBRAS MUNICIPALES
JEFE DE DIVISION	ARQ. [illegible] PEREZ MACIANA V.
DIBUJANTE	GUSTAVO ESQUIVEL F.
FECHA	[illegible] 2019
ESCALA	S/E

1

DIRECCION AREA | DIRECTOR | JEFE DIV. | PROYECTISTA

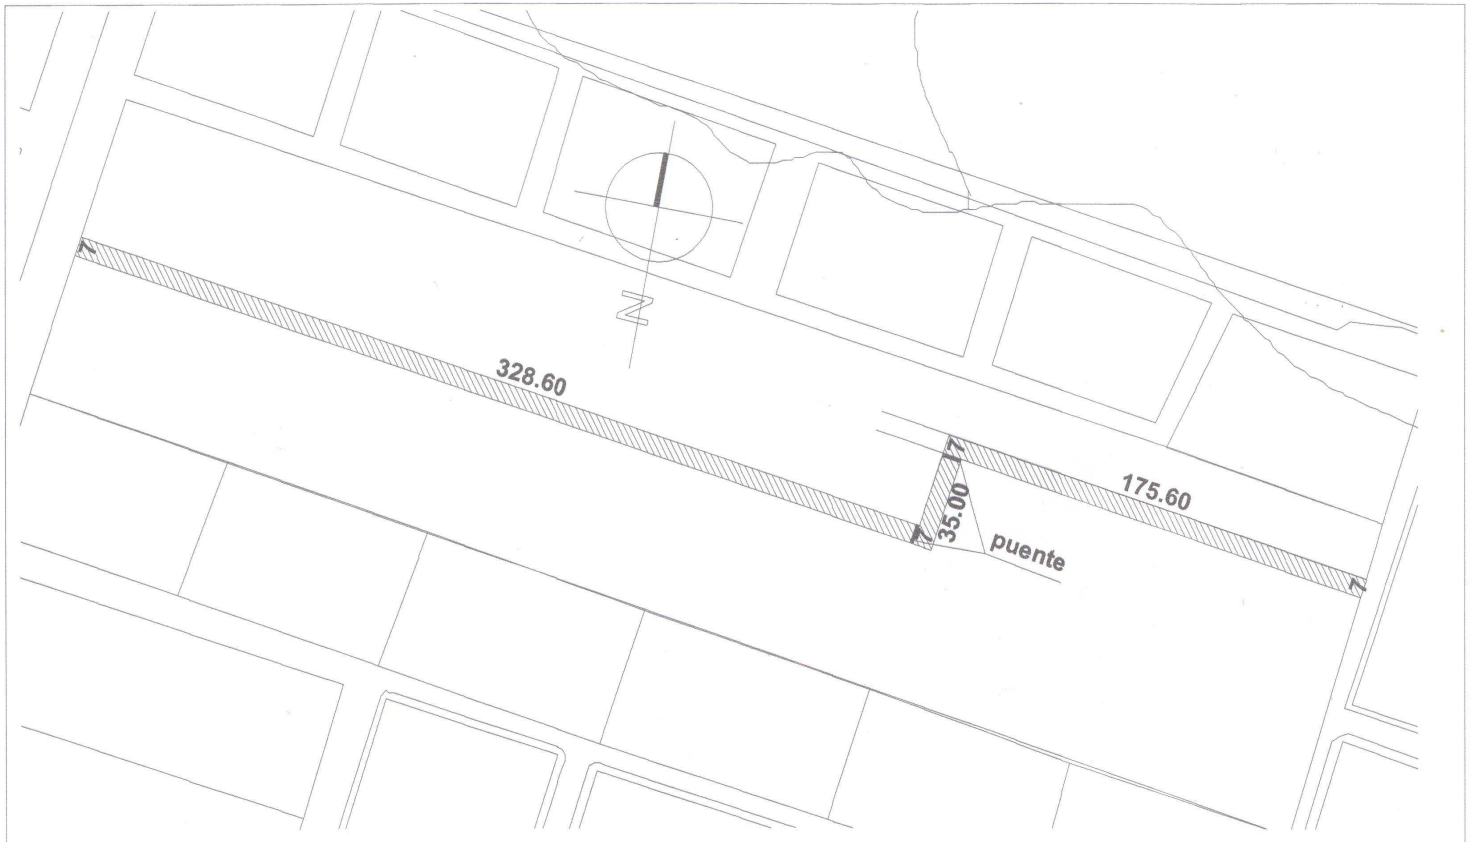

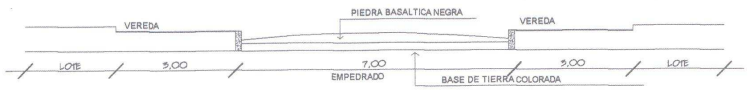

SECCION - TRANSVERSAL

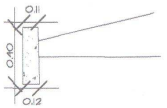

DETALLE DEL CORDON

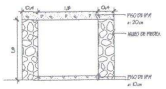

CDE MUNICIPALIDAD CIUDAD DEL ESTE	MUNICIPALIDAD DE CIUDAD DEL ESTE
	DIRECCION : AREA URBANA
	DIRECTOR : ARQ. PEDRO CESAR DUARTE N.
	CONSTRUCCION DE PAV. TIPO EMPEDRADO CONEXION BUENA VISTA
DIVISION	OBRAS MUNICIPALES
JEFE DE DIVISION	ARQ. BEATRIZ MAIDANA V.
DIBUJANTE	ARQ. ... ESQUIVEL F.
FECHA	... / 2010 ESCALA ...
"A" "B"	DIRECTOR JEFE DIV.

2

PROYECTISTA

MUNICIPALIDAD DE CIUDAD DEL ESTE
DIRECCION AREA URBANA

Pedro César Duarte Núñez
Arquitecto
Director Area Urbana
Municipalidad C.D.E