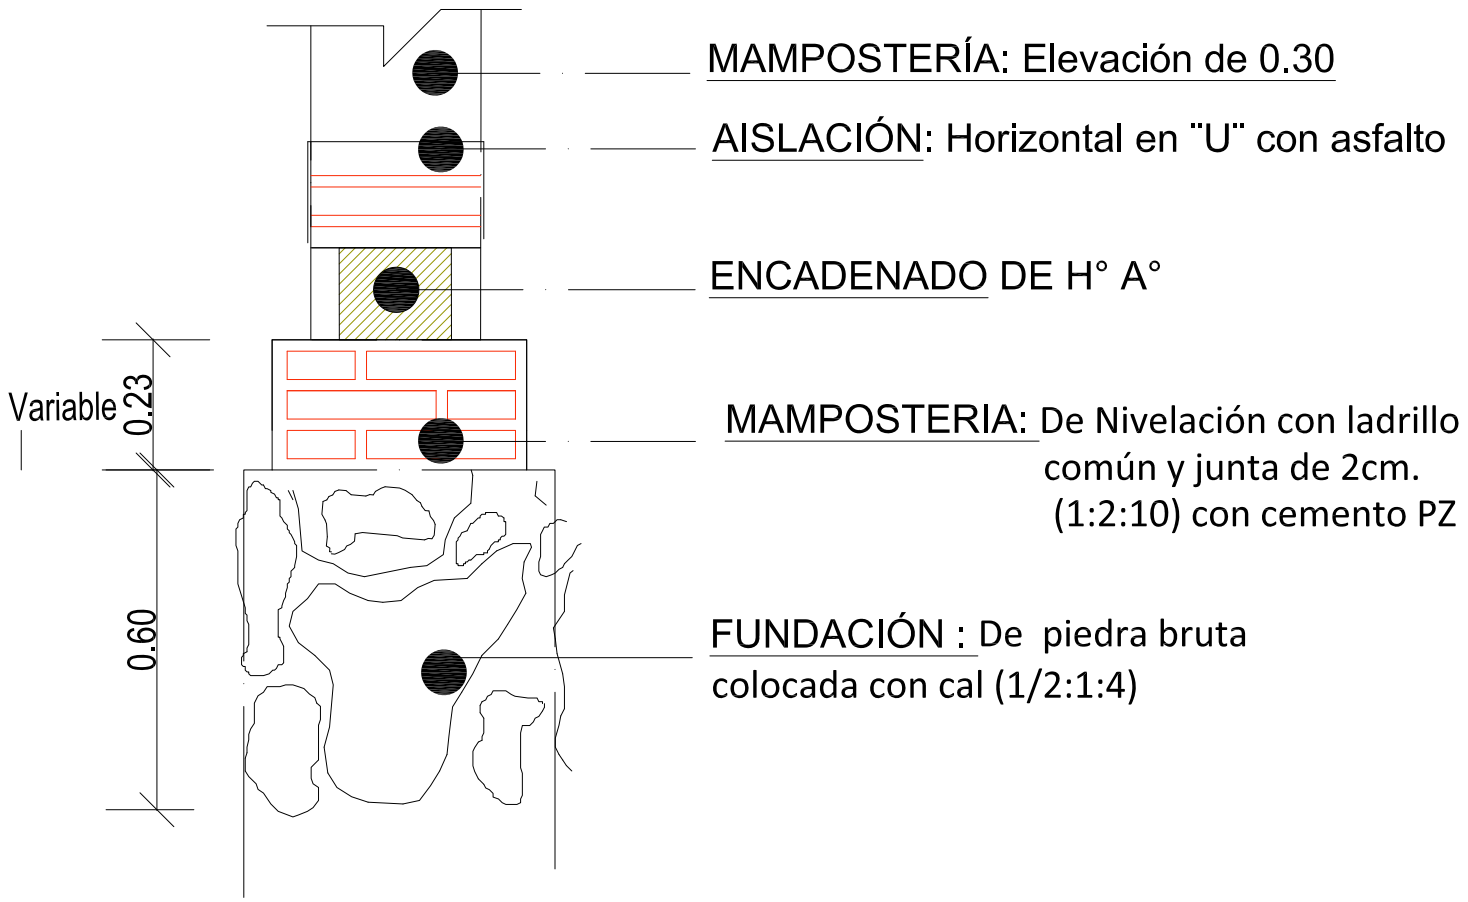

DETALLE DE CIMIENTOS

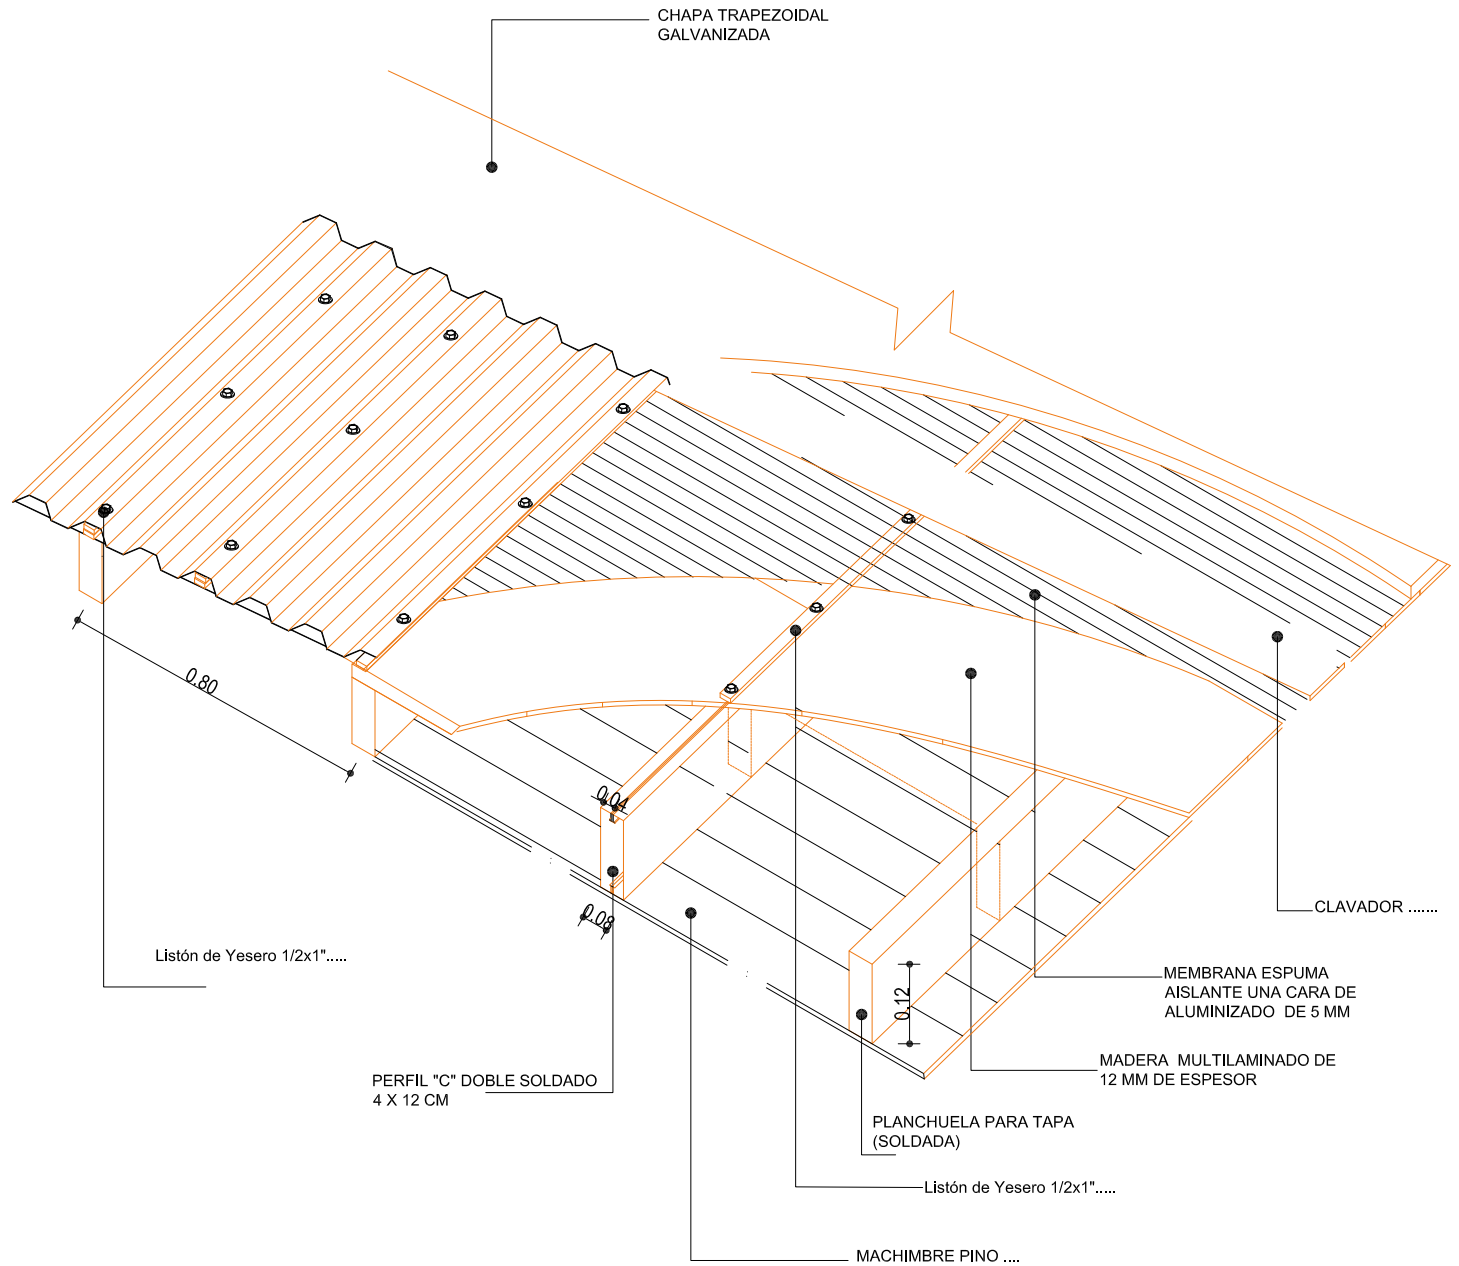

DETALLE DE TECHO

MUNICIPALIDAD DE CAMBYRETA
ITAPÚA –PARAGUAY

Municipalidad de Cambyretá

"Cambyreta en Marcha"

Periodo de Gobierno 2015–2020

PROYECTO

CONSTRUCCIÓN DE UN BLOQUE DE CUATRO AULAS

ESCUELA BÁSICA Nº 1542 "PROF. SABINA GONZÁLEZ DE CUENCA"

UBICACIÓN: CAMPICHUELO

Arq. Luis Roa B.
Director de Obras

Francisco Javier Pereira Rieve
Intendente Municipal

LAMINA N°
04
Septiembre 2017