MUNICIPALIDAD DE PDTE. FRANCO
Dirección de Control y Conservación de Obras

Cristhian Ortiz
Director de Obras

PLANTA DE GENERAL

ESC: _____ S/E

MUNICIPALIDAD DE PDTE. FRANCO			
DIRECCION	: AREA URBANA		
DIRECTOR	: CRISTHIAN ORTIZ		
OBRA	: PLAZA LIBERTAD / Inst. Parque Infantil		
DIVISION	: PLANIFICACION Y PROYECTOS		LAMINA 01
DETALLAMIENTO	: CRISTHIAN ORTIZ		
DIBUJANTE	: MARIAS ORTIZ / MARCO PELOTO		
FECHA	01/08/19	ESCALA S/E	

V° B° FIRMA

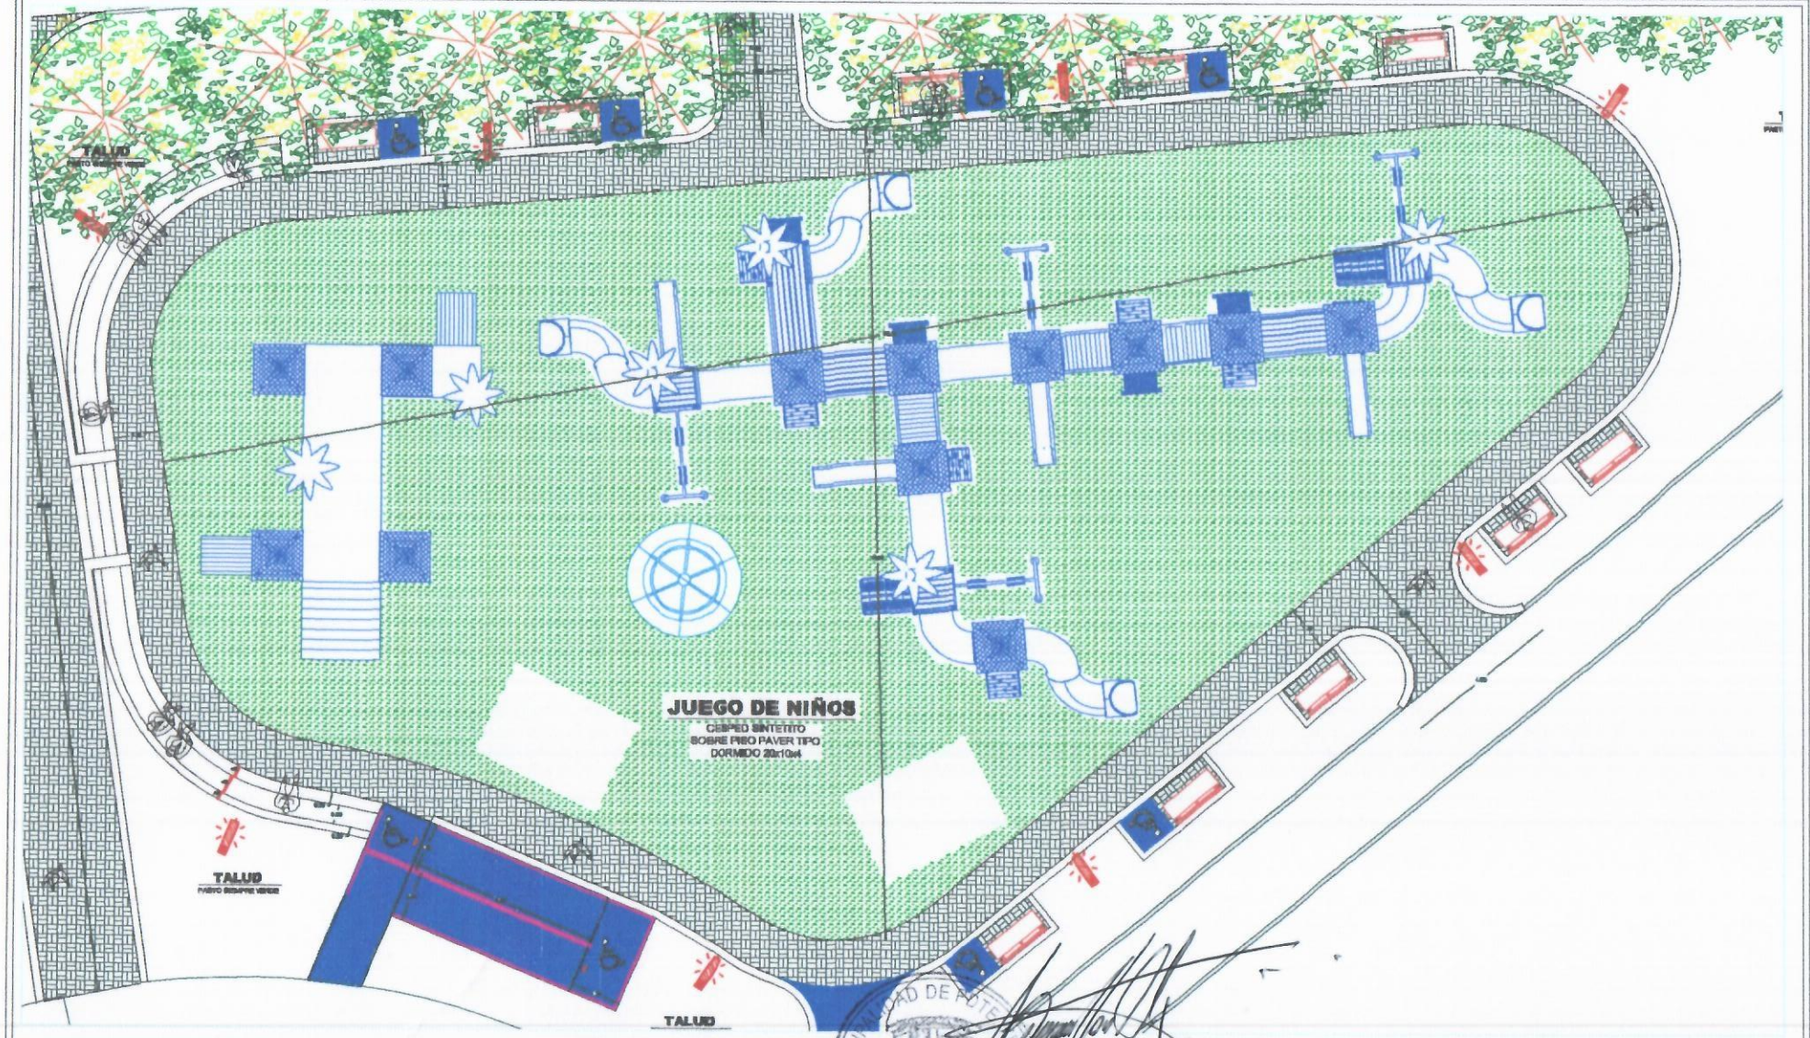

PLANTA DE GENERAL

ESC: S/E

Cristhian Ortiz
Director de Obras

MUNICIPALIDAD DE PDTE. FRANCO				
DIRECCION	: AREA URBANA			
DIRECTOR	: CRISTHIAN ORTIZ			
OBRA	: PLAZA LIBERTAD / Inst. Parque Infantil			
DIVISION	: PLANIFICACION Y PROYECTOS			LAMINA
DETALLAMIENTO	: CRISTHIAN ORTIZ			01
DIBUJANTE	: MARIAS ORTIZ / MARCO PELOZO			
FECHA	01/08/19	ESCALA	S/E	

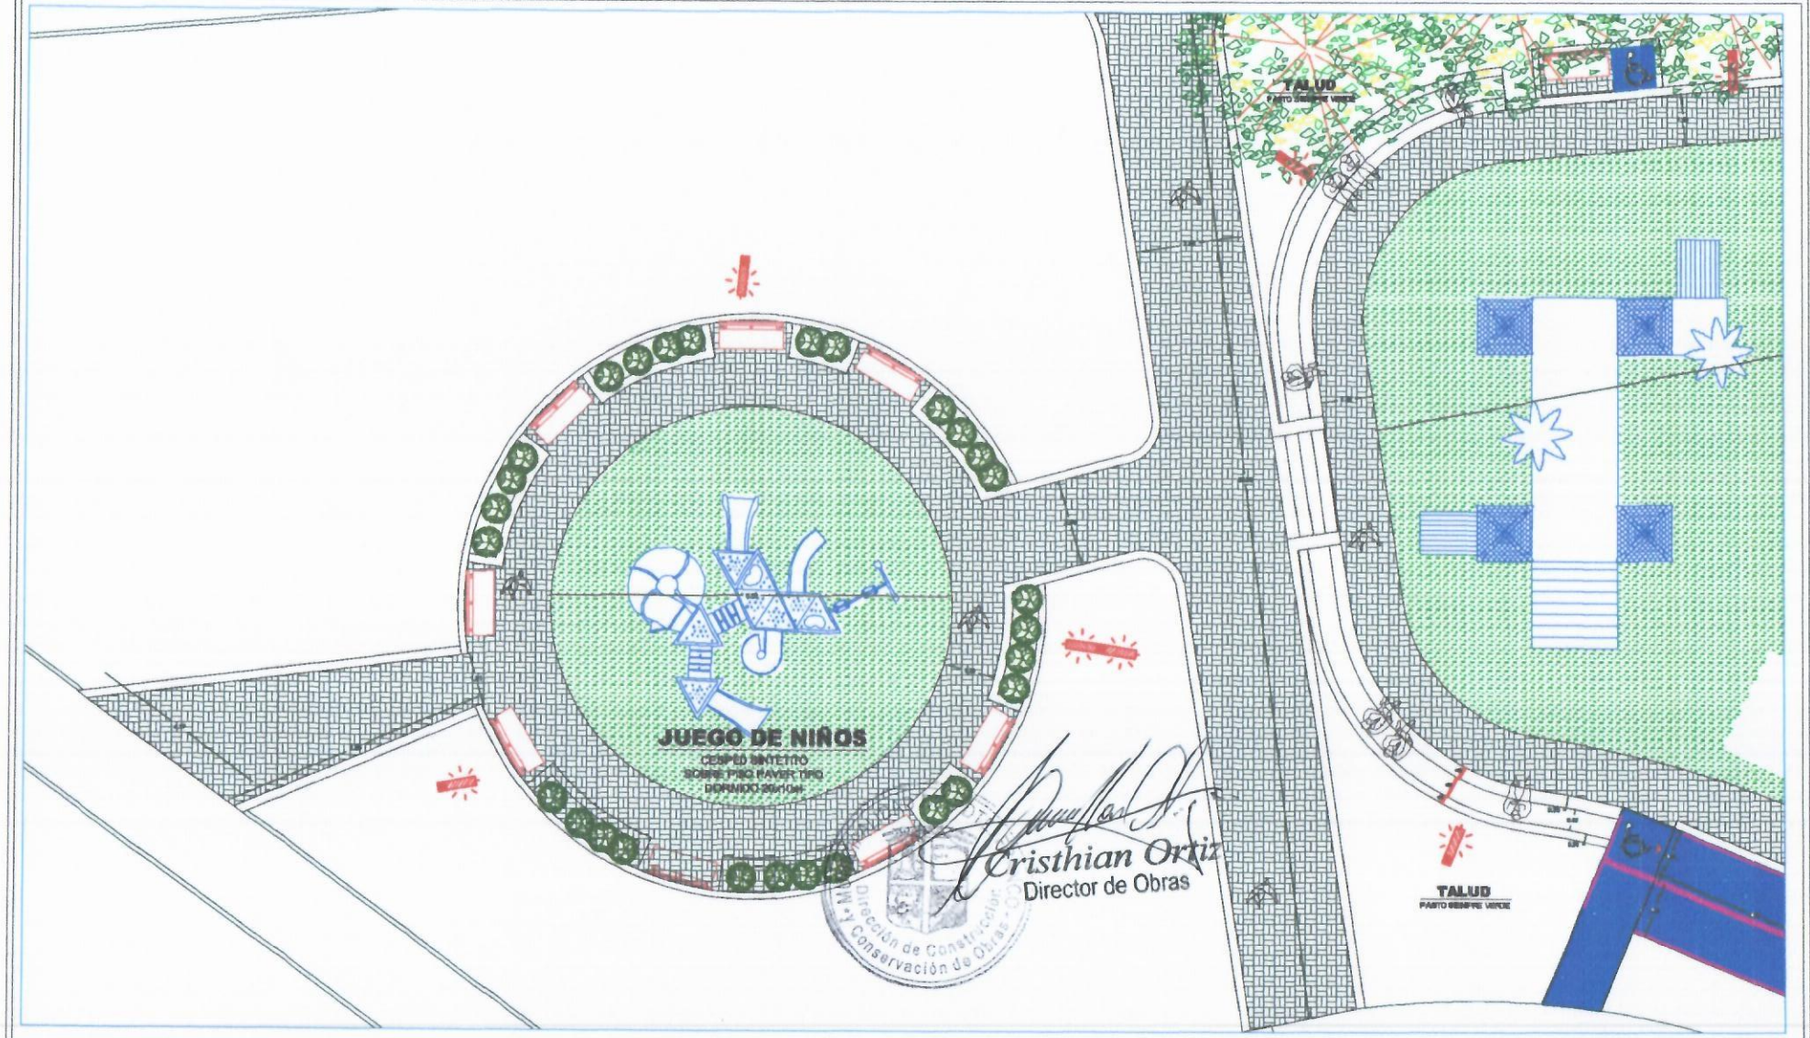

PLANTA DE GENERAL .

ESC:_____S/E

MUNICIPALIDAD DE PDTE. FRANCO				
DIRECCION	: AREA URBANA			
DIRECTOR	: CRISHIAN ORTIZ			
OBRA	: PLAZA LIBERTAD / Inst. Parque Infantil			
DIVISION	: PLANIFICACION Y PROYECTOS			LAMINA 01
DETALLAMIENTO	: CRISHIAN ORTIZ			
DIBUJANTE	: MARIAS ORTIZ / MARCO PELOZO			
FECHA	01/08/19	ESCALA	S/E	

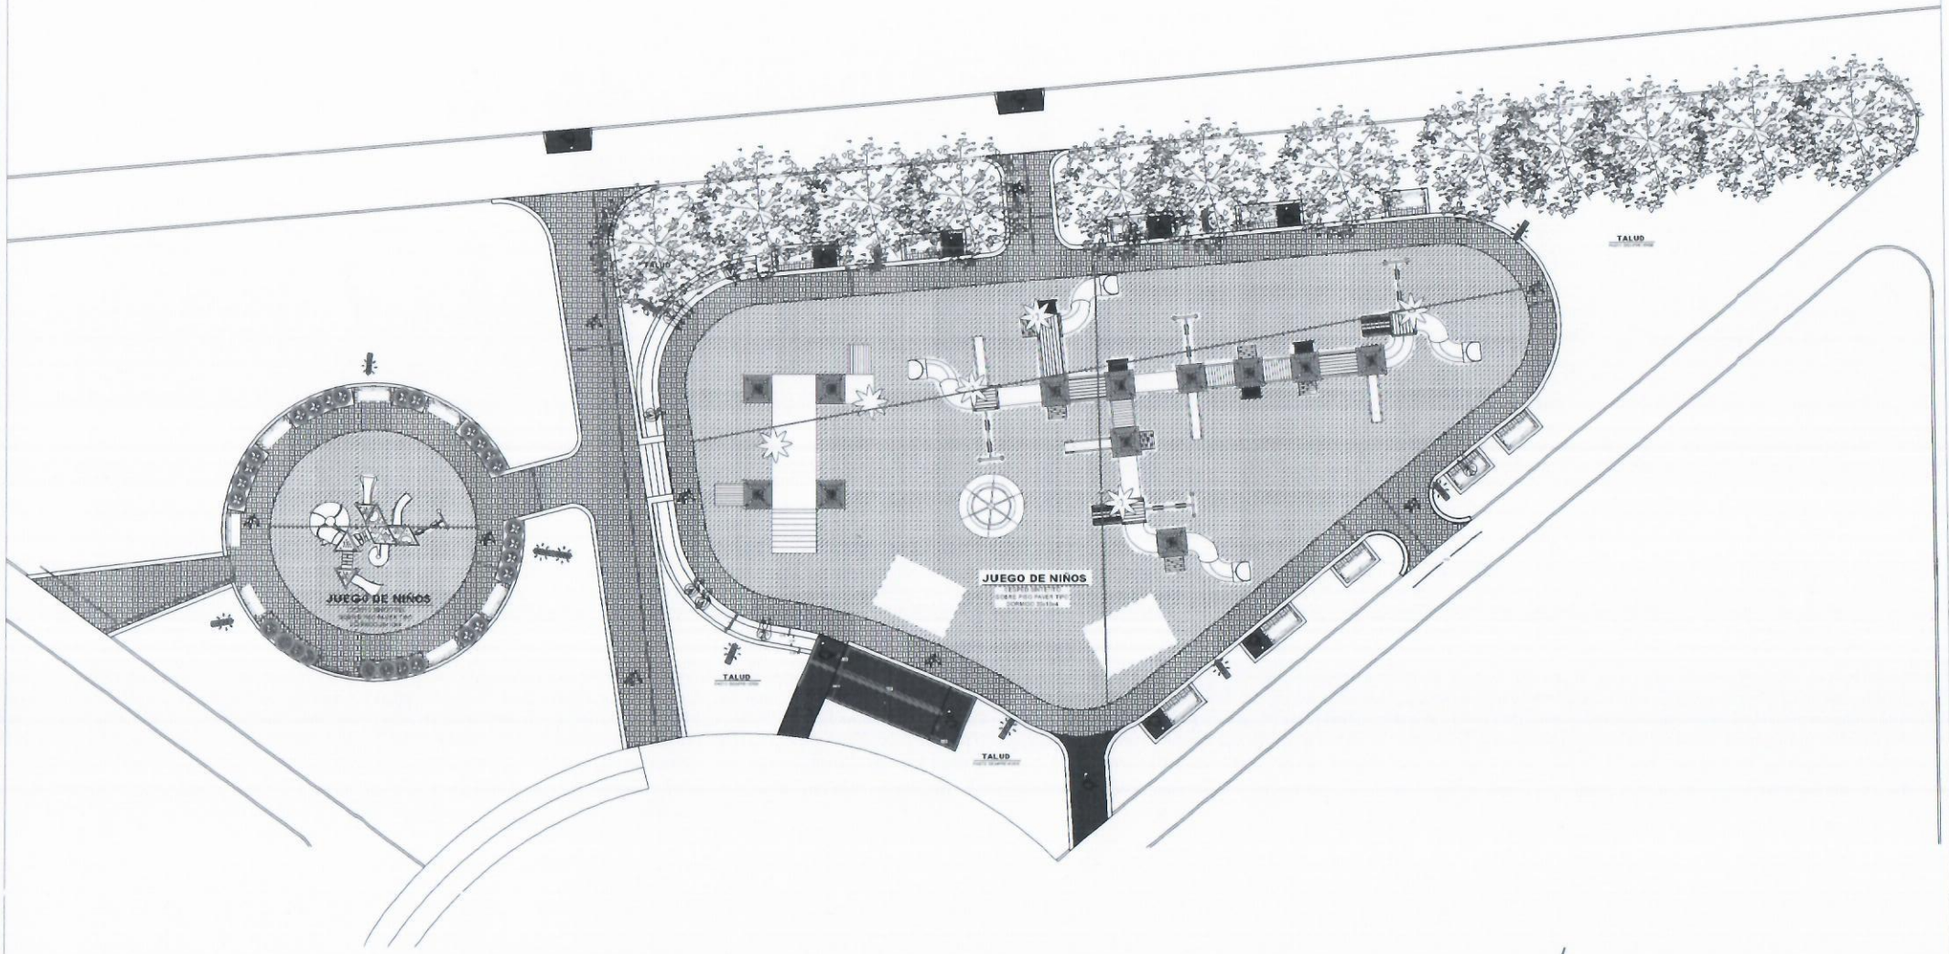

PLANTA DE GENERAL

ESC _____ S/E

MUNICIPALIDAD DE PDTE. FRANCO

DIRECCION	AREA URBANA
DIRECTOR	OSVALDO ORTIZ
OBRA	PLAZA LIBERTAD / Inst. Parque Infantil
DIVISION	PLANIFICACION Y PROYECTOS
DETALLAMIENTO	OSVALDO ORTIZ
DIBUJADO	MATIAS ORTIZ / MARCO PELOTO
FECHA	01/08/19
ESCALA	S/E
LAMINA	01

Cristhian Ortiz
Director de Obras