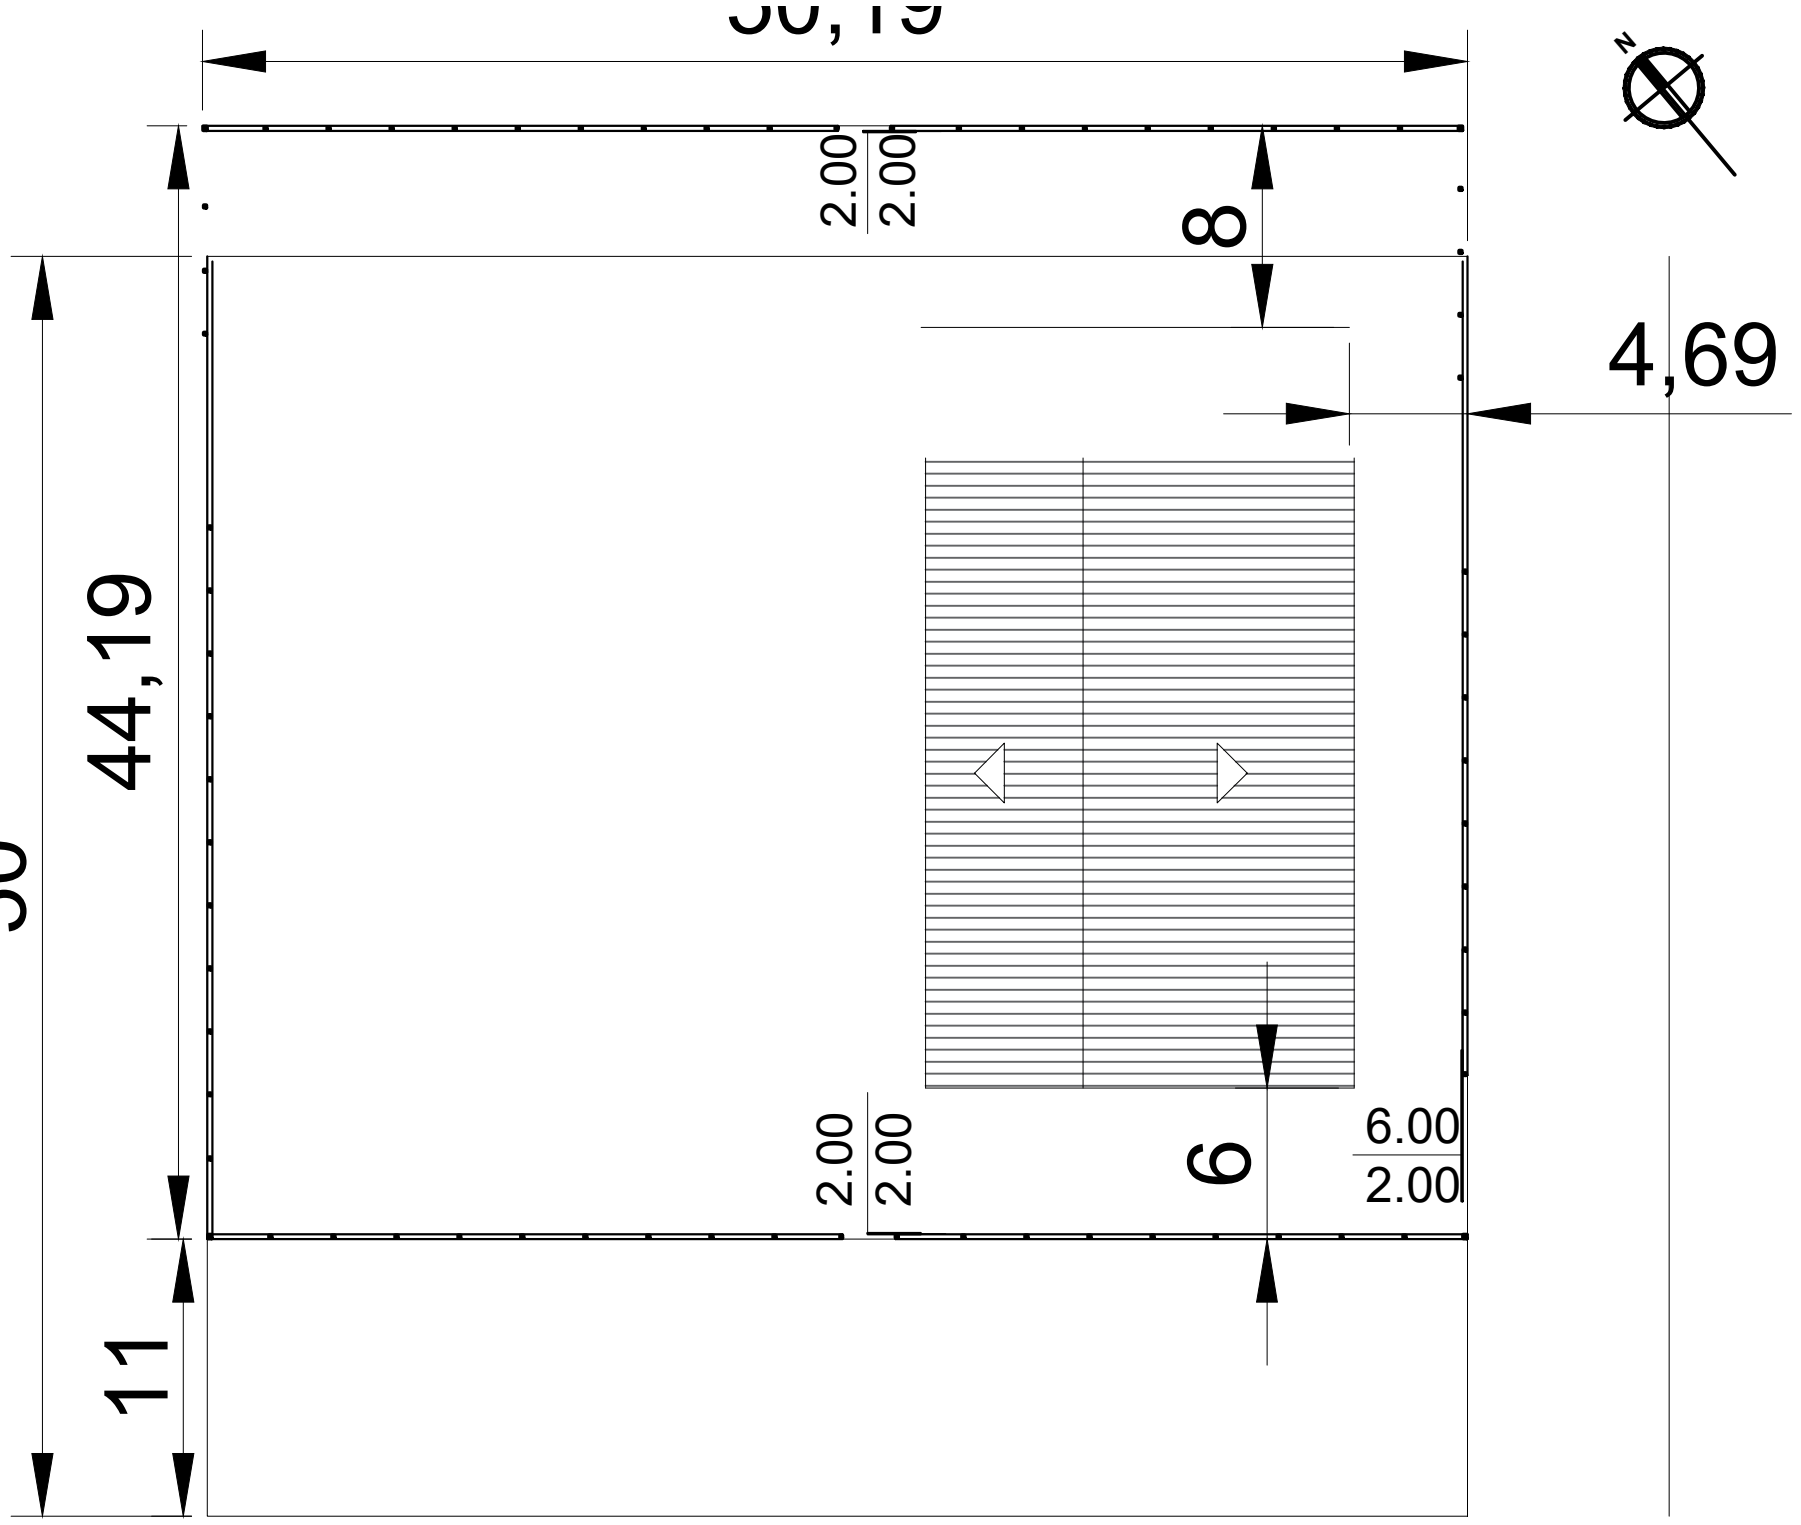

PLANTA
Cercado Salón San Miguel
Esc.:1_____300

Calle 14 de Mayo

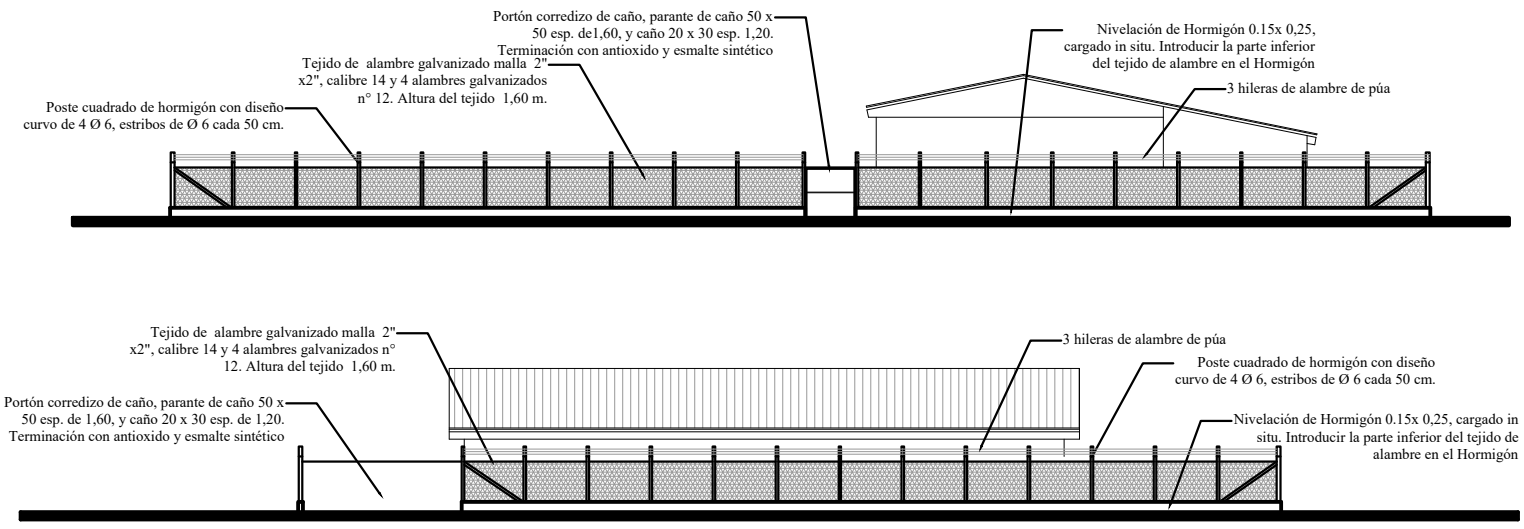

VISTAS
Cercado Salón San Miguel
Esc.:1_____300

OBRA:	Construcción de Cercado Perimetral San Miguel	
UBICACIÓN:	Calle 14 de Mayo - Pirapó	
PROPIETARIO:	Municipalidad de Pirapó	
PROYECTISTA:	Arq. Nancy Franke	**MAT. MOPC. N°:** 2.507

FIRMA PROYECTISTA | **FIRMA PROPIETARIO**