COMEDOR COMUNITARIO INFANTIL
SANTA LIBRADA

PEDIDO DE AMPLIACION

CERRAMIENTO CON CHAPAS Y ESTRUCTURAS METALICA
LADO ESTE CANALETAS Y RAMPAS DE ACCESO

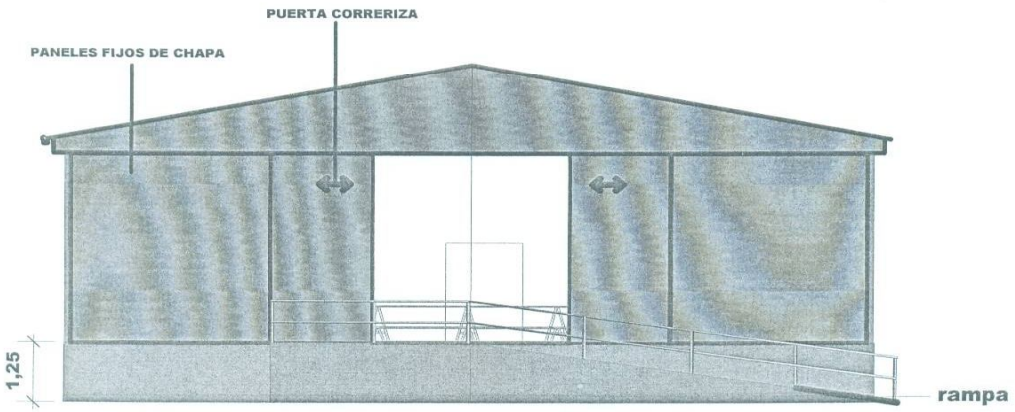

vista norte
escala 1/100

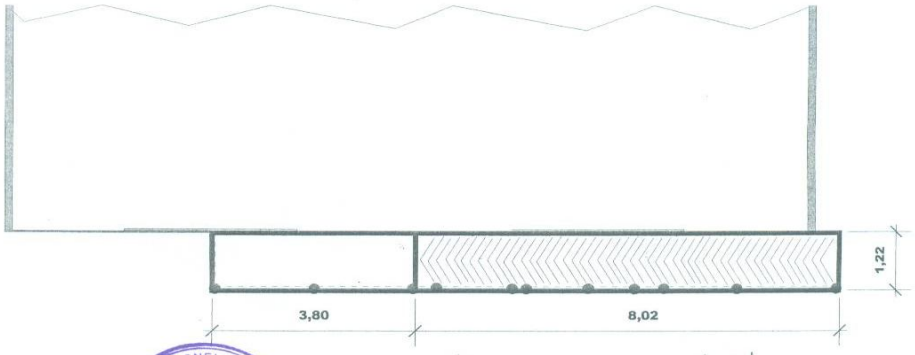

MUNICIPALIDAD DE CNEL BOGADO
Unidad Operativa de Contrataciones

planta

Miguel Almada
ARQUITECTO
Reg. Prof. Nº 2173

Nº	RUBROS	UNIDAD	CANTIDAD	PRECIO	TOTAL
1	cerramiento con chapa y estruct. Metálica	m2	59,00		
2	canaleta de chapa de cinc nº 28 y bajadas de pvc	ml	58,00		
3	muro relleno y piso de hºpº de rampa	ml	12,00		
4	barandas de rampa	ml	12,00		
	total mano de obra y material				
	son guaraníes: doce millones seiscientos mil				