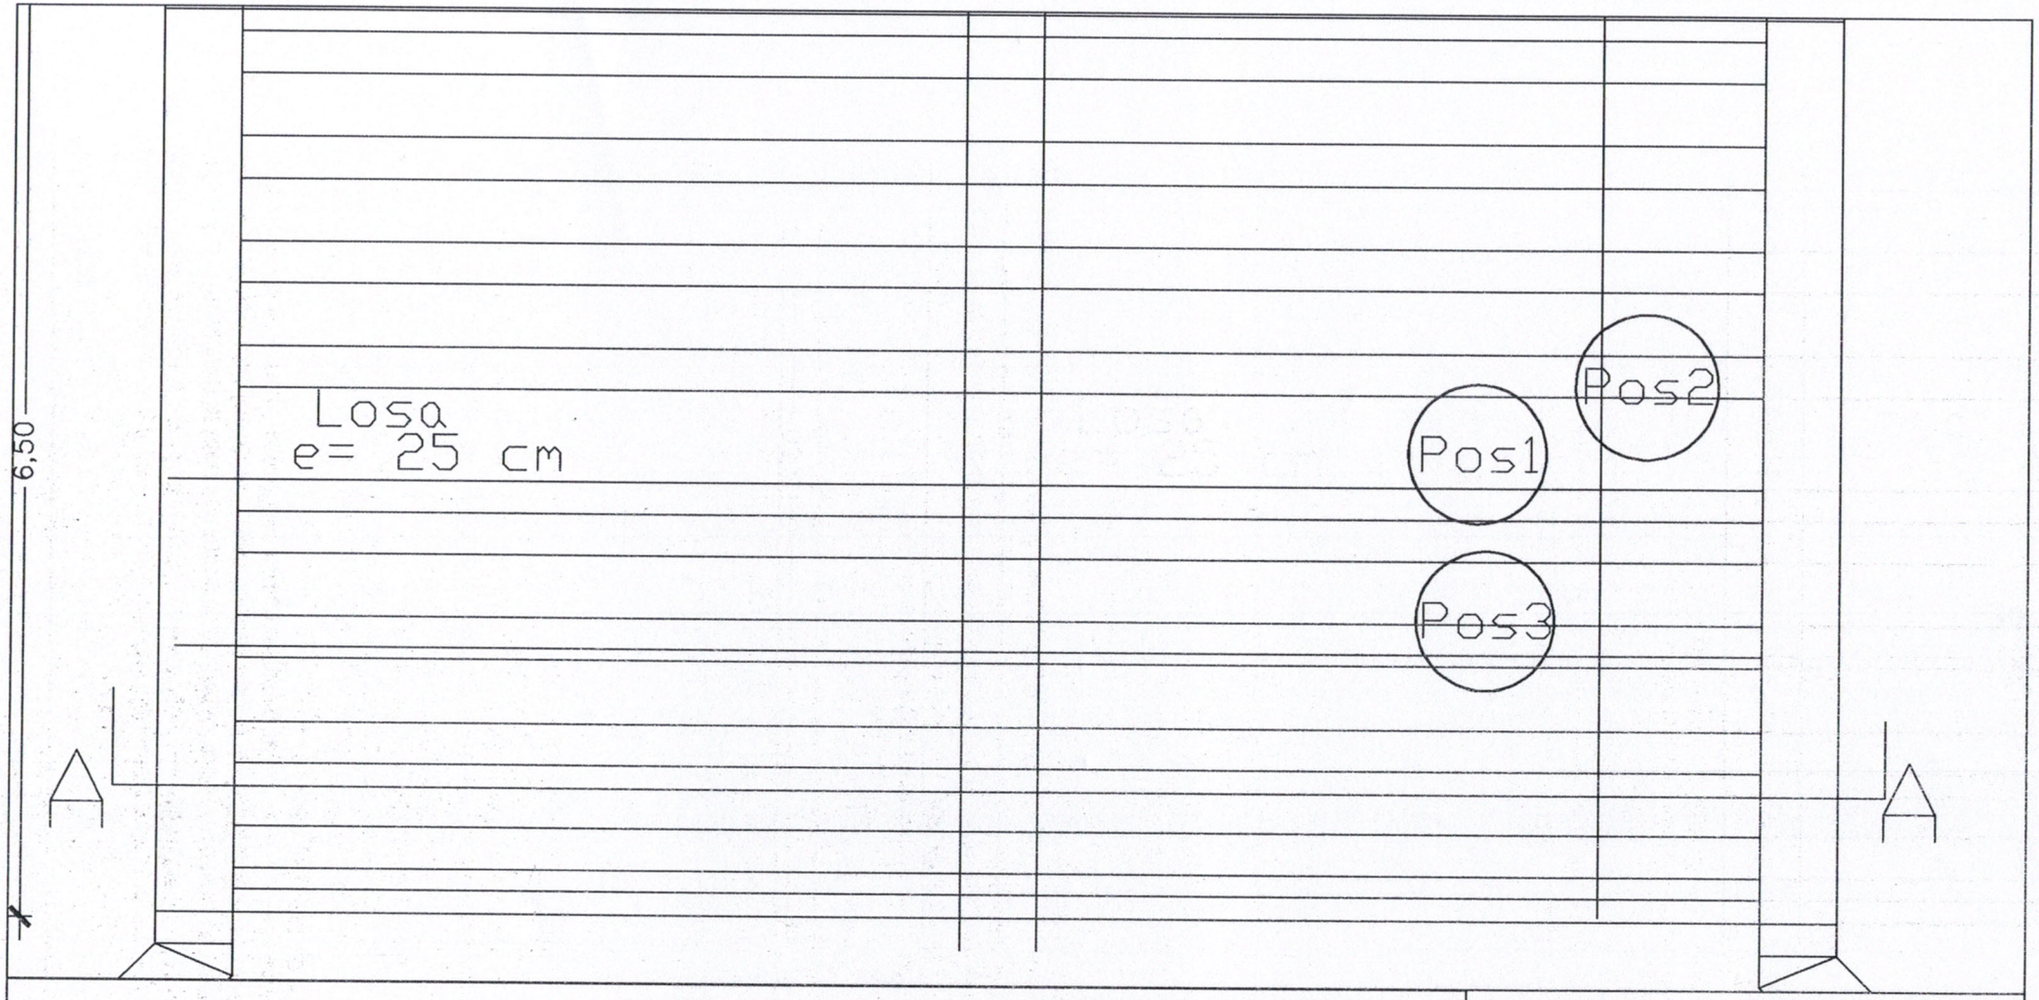

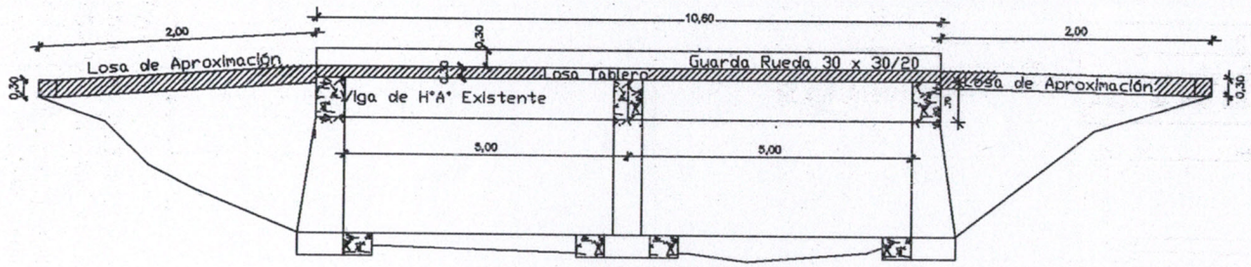

Protección de la Base con H°C° (Base Existente)

Corte A - A

AGENCIA DE GESTION VIAL - ALTO PARANA
PROGRAMA NACIONAL DE CAMINOS RURALES
SEGUNDA ETAPA. FASE II
Prestamos BID N° 2165/OC-PR y 2164/SL- OFID 1297 CP-PR JICA PG y .
Contrapartida Local.
OBRA: PUESTA A PUNTO PUENTE DE MADERA (Tablero).
ENTIDAD EJECUTORA: MUNICIPALIDAD DE NARANJAL
UBICACIÓN: Prog 1+ 430 (5,00 x 10,60) 21J 668572 / UTM 7112468. SECTOR A
PuenteTramo CV-10-002 (RUTA VI - IRUÑA - COL. MBARETE)
PROYECTISTA : ING CESAR CRISTALDO
FECHA : ABR / 2.018 ESCALA TO FIT

1

V° B°

PROYECTISTA

Ing. Cesar O Cristaldo
Superintendente
AGV/AP

Detalle Losas y Vigas

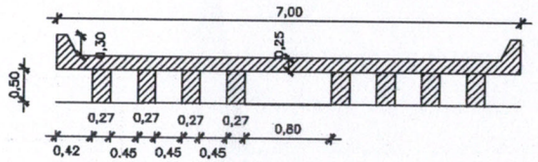

Armadura Losa

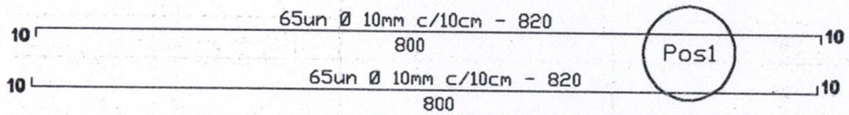

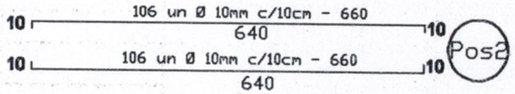

Detalle Guardarrueda

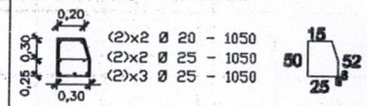

V1=V2=V3: 30x50

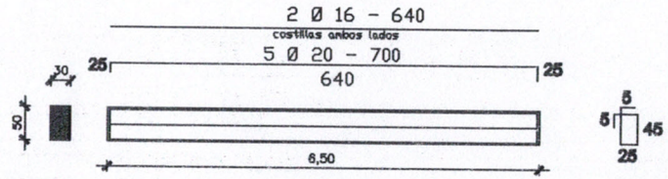

Estribos 38 Ø8mm
c/17 - 150

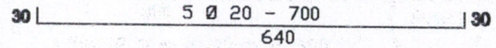

V4=V5=V6=V7: 27x70

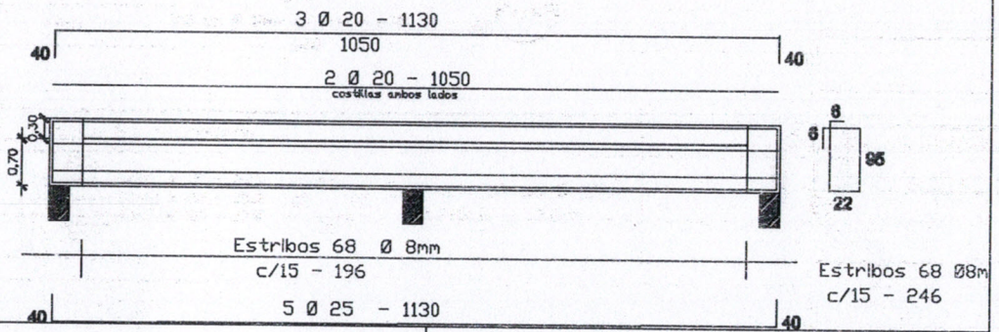

Armadura Losa Aprox

(2)x43un Ø 12mm c/15cm - 235

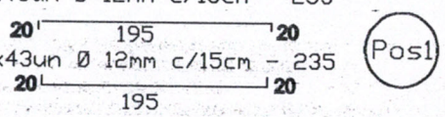

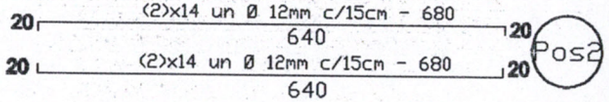

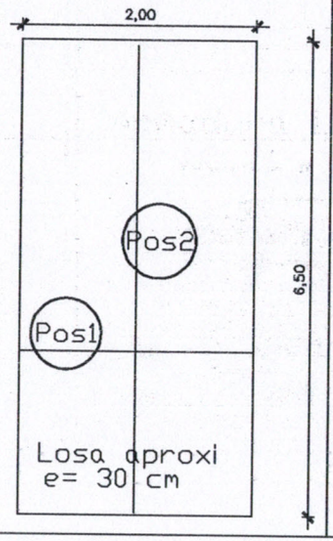

Hº 210: Dosaje 1:2:3
Cemento portland
Arena Lavada de Rio
Piedra Triturada V
Hierros AP-500 DN

AGENCIA DE GESTION VIAL - ALTO PARANA
PROGRAMA NACIONAL DE CAMINOS RURALES
SEGUNDA ETAPA. FASE II
Préstamos BID Nº 2163/OC-PR y 2164/SL- CFID 1297 OF-PR JICA PG y .
Contrapartida Local.
OBRA: PUESTA A PUNTO PUENTE DE MADERA (Tablero).
ENTIDAD EJECUTORA: MUNICIPALIDAD DE NARANJAL
UBICACIÓN: Prog 1+ 430 (5,00 x 10,60) 21J 686572 / UTM 7112468. SECTOR A
PuenteTramo CV-10-002 (RUTA VI - IRUÑA - COL. MBARETE)
PROYECTISTA : ING CESAR CRISTALDO
: ABR / 2.018 ESCALA

2

Ing. Cesar O. Cristaldo
Superintendente
AGV/AP

V° B° PROYECTISTA