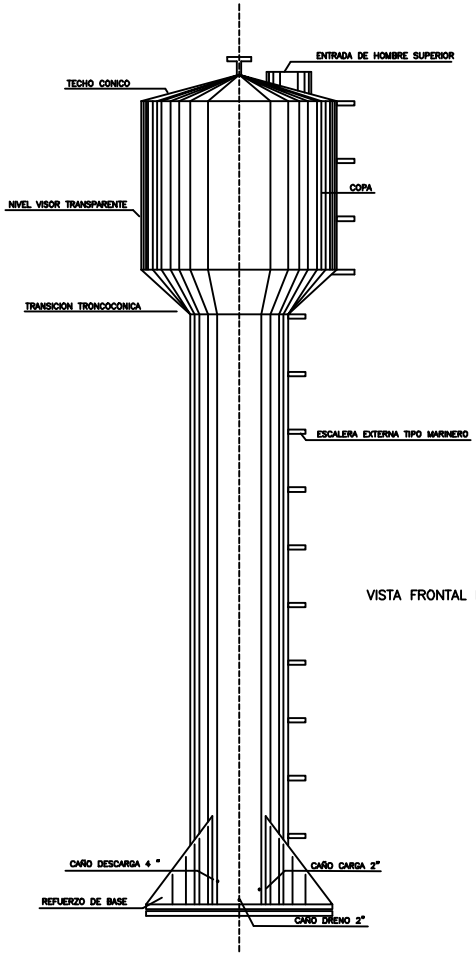

VISTA FRONTAL DEL TANQUE
ESCALA 1:50

CAÑERIA DE SALIDA 4"
SIN ESCALA

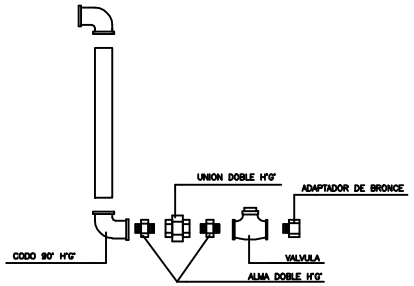

CAÑERIA DE DRENAJE 2"
SIN ESCALA

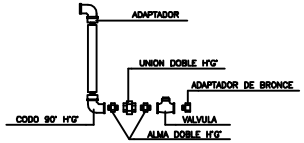

CAÑERIA DE ENTRADA 2"
SIN ESCALA

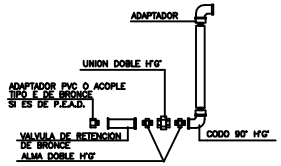

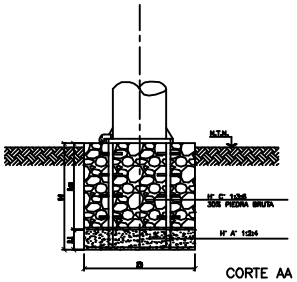

CORTE AA

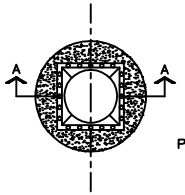

PLANTA

Tanque Metálico 20 m3

Tanque Metálico. Diseño Gral.

Localidad:	Distrito:	Departamento: