RUTA ASFALTADA

Daniel Mateo Sviednickij S.
Arquitecto
Reg. Prof. Nº 2432

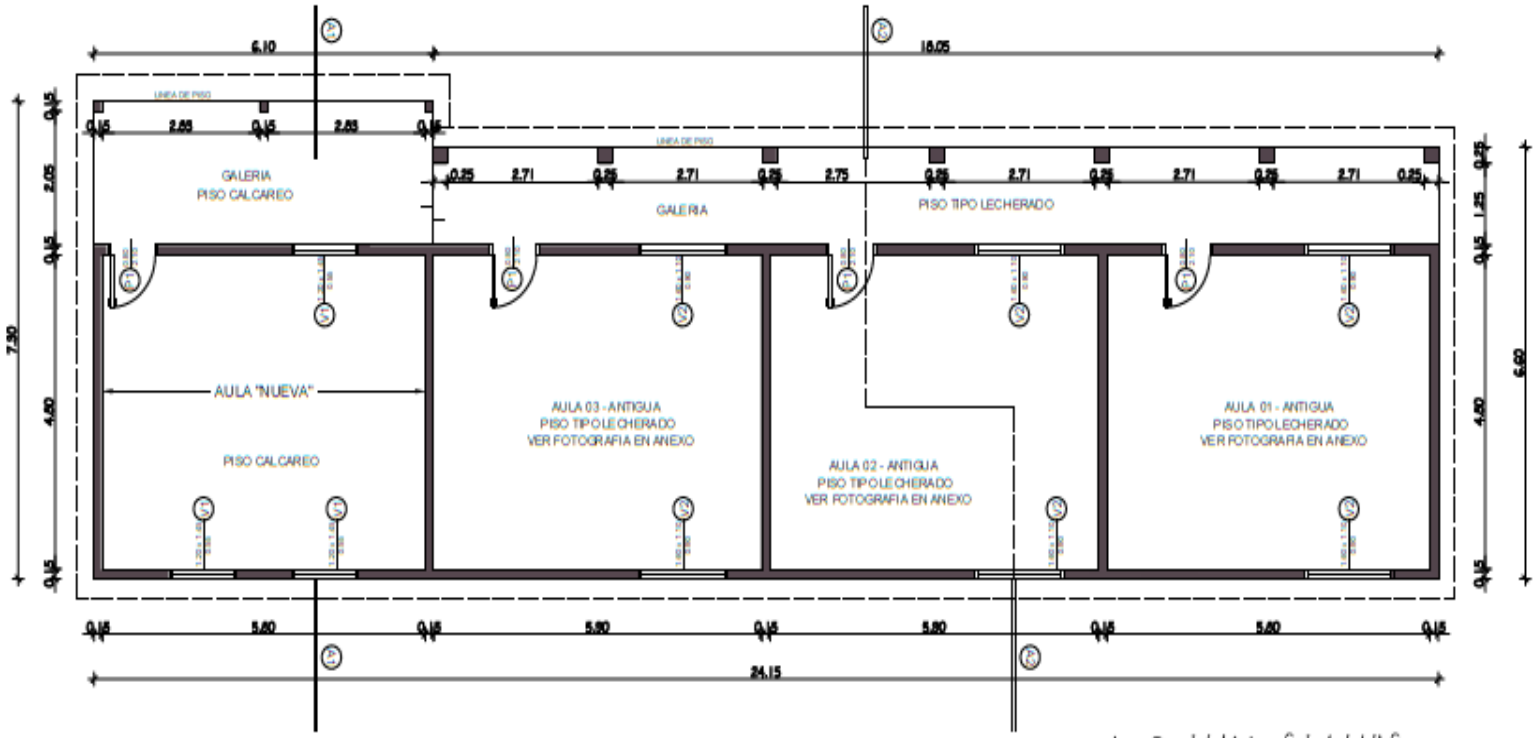

Arq. Daniel Mateo Sviednickij S.

PLANTA ARQUITECTONICA - EXISTENTE

ESCUELA 3866 SAN JOSE OBRERO

COMPAÑIA SAN JOSE PICADA

COORDENADAS UTM: 596601.00 m E / 7023727.00 m S

Daniel Mateo Sviednickij S.
Arquitecto
Reg. Prof. Nº 2432

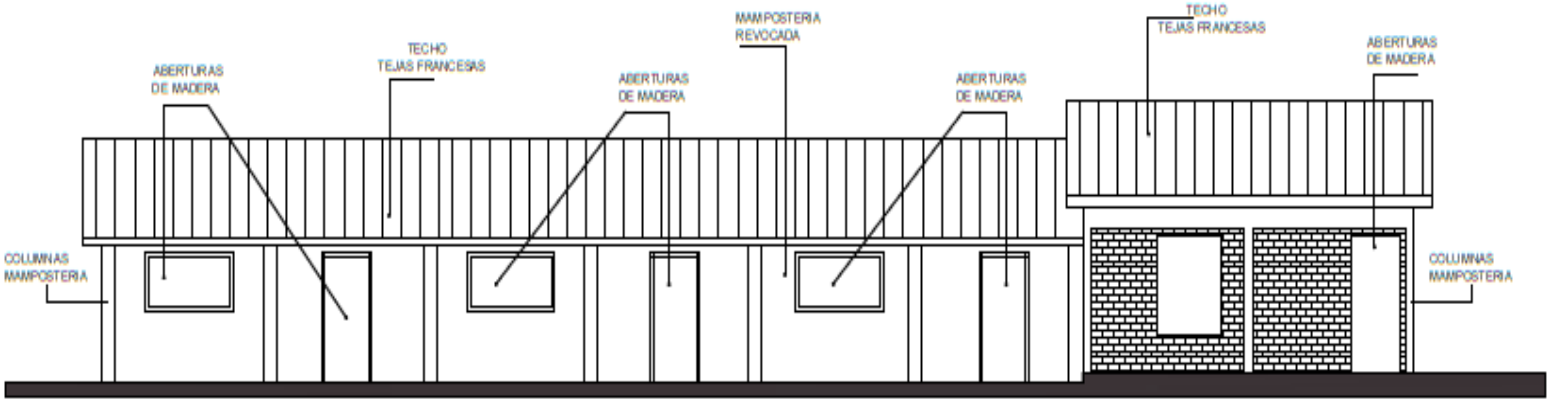

FACHADA PRINCIPAL - EXISTENTE

Arq. Daniel Mateo Sviednichij S.

Daniel Mateo Sviednichij S.
Arquitecto
Reg. Prof. Nº 2432

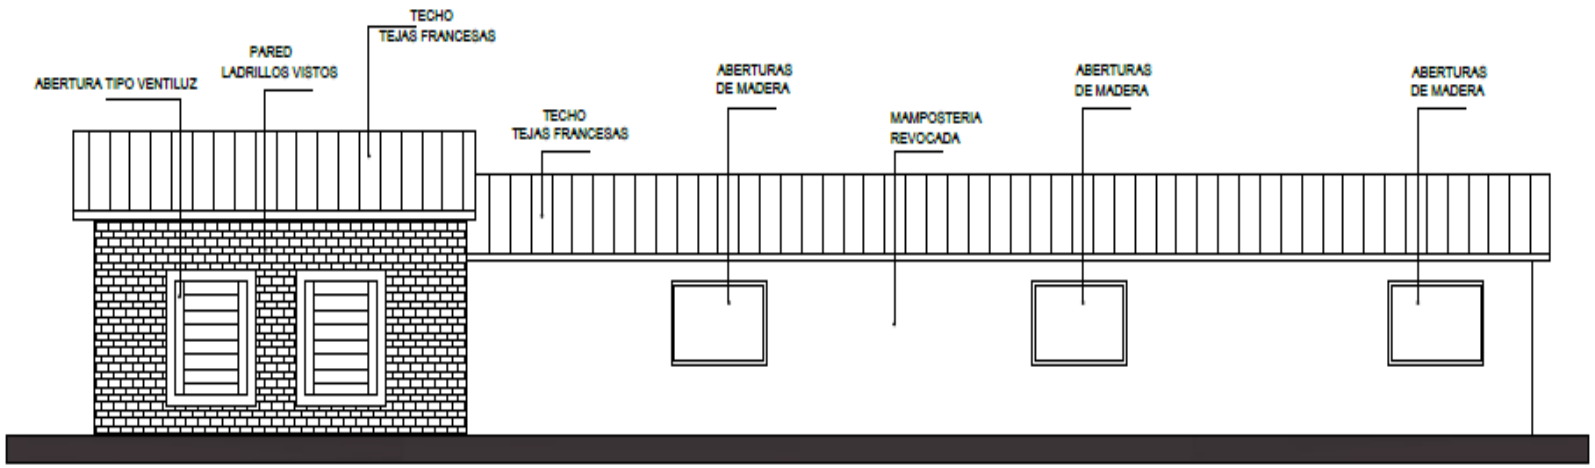

FACHADA POSTERIOR - EXISTENTE

Arq. Daniel Mateo Sviednickij S.

Daniel Mateo Sviednickij S.
Arquitecto
Reg. Prof. Nº 2432

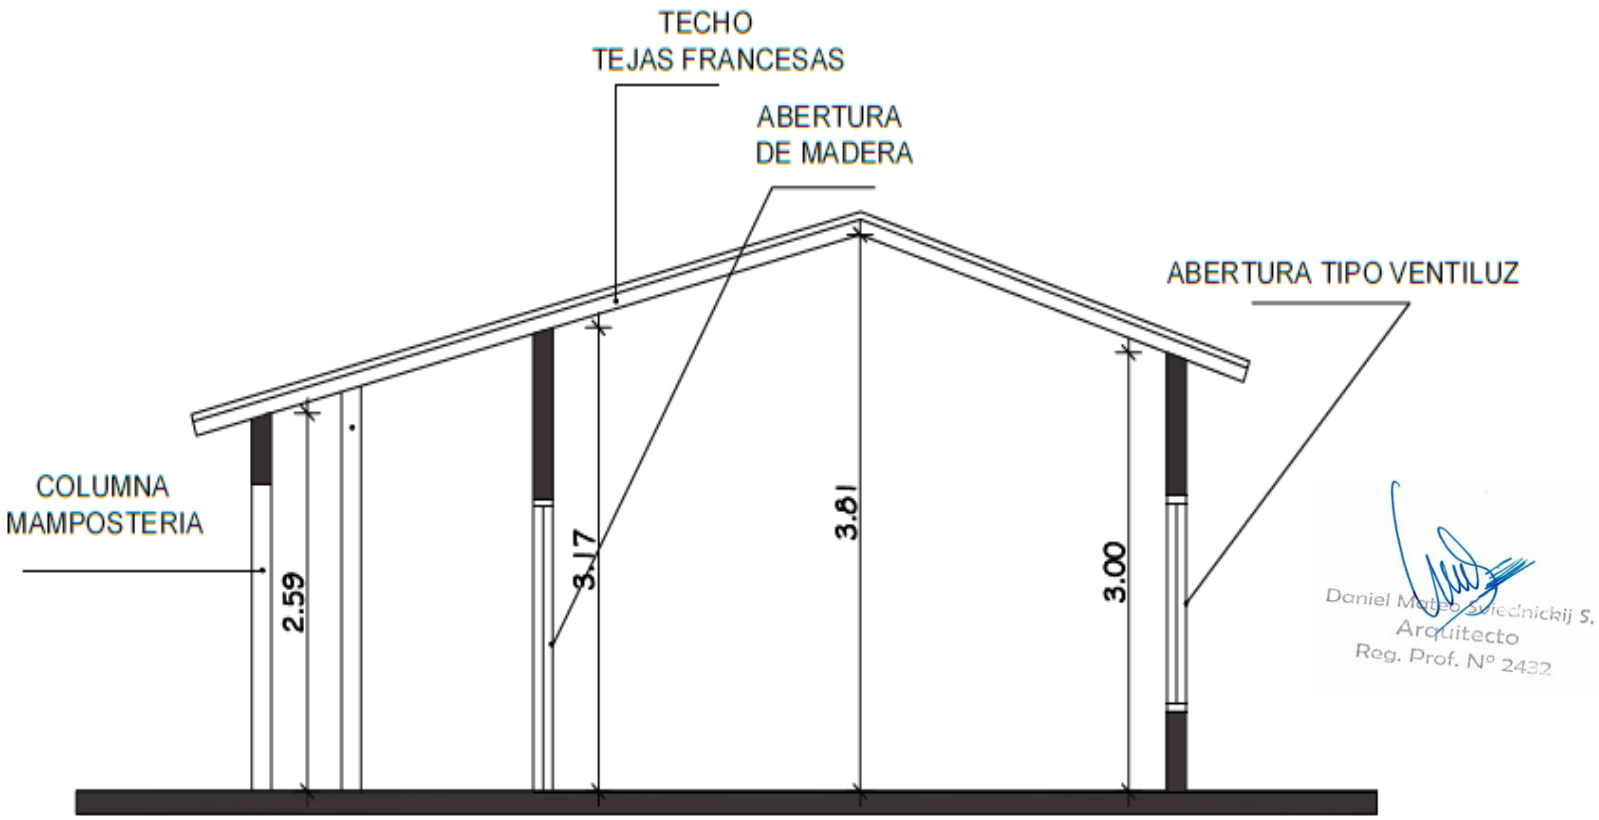

Daniel Mateo Sviednickij S.
Arquitecto
Reg. Prof. Nº 2432

CORTE A1

Arq. Daniel Mateo Sviednickij S.

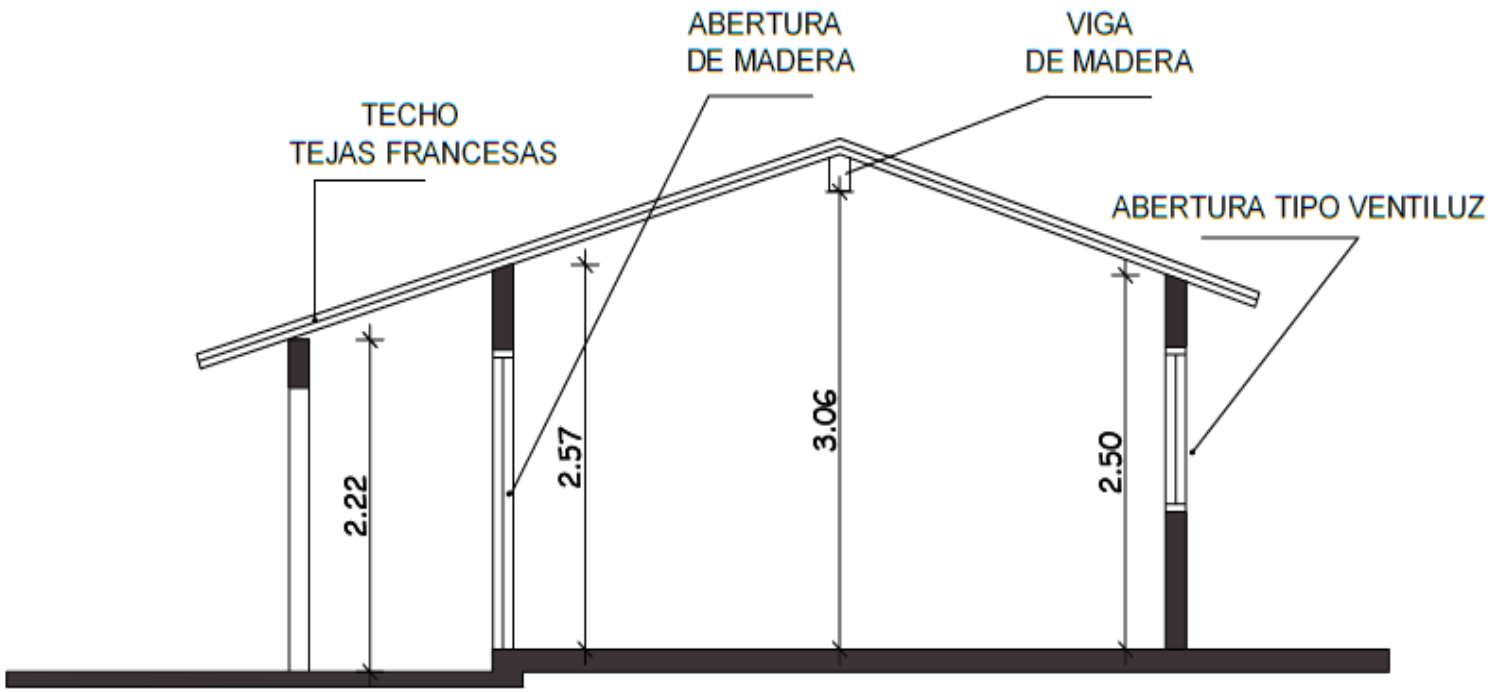

CORTE A2

Arq. Daniel Mateo Sviednickij S.

Daniel Mateo Sviednickij S.
Arquitecto
Reg. Prof. N° 2432

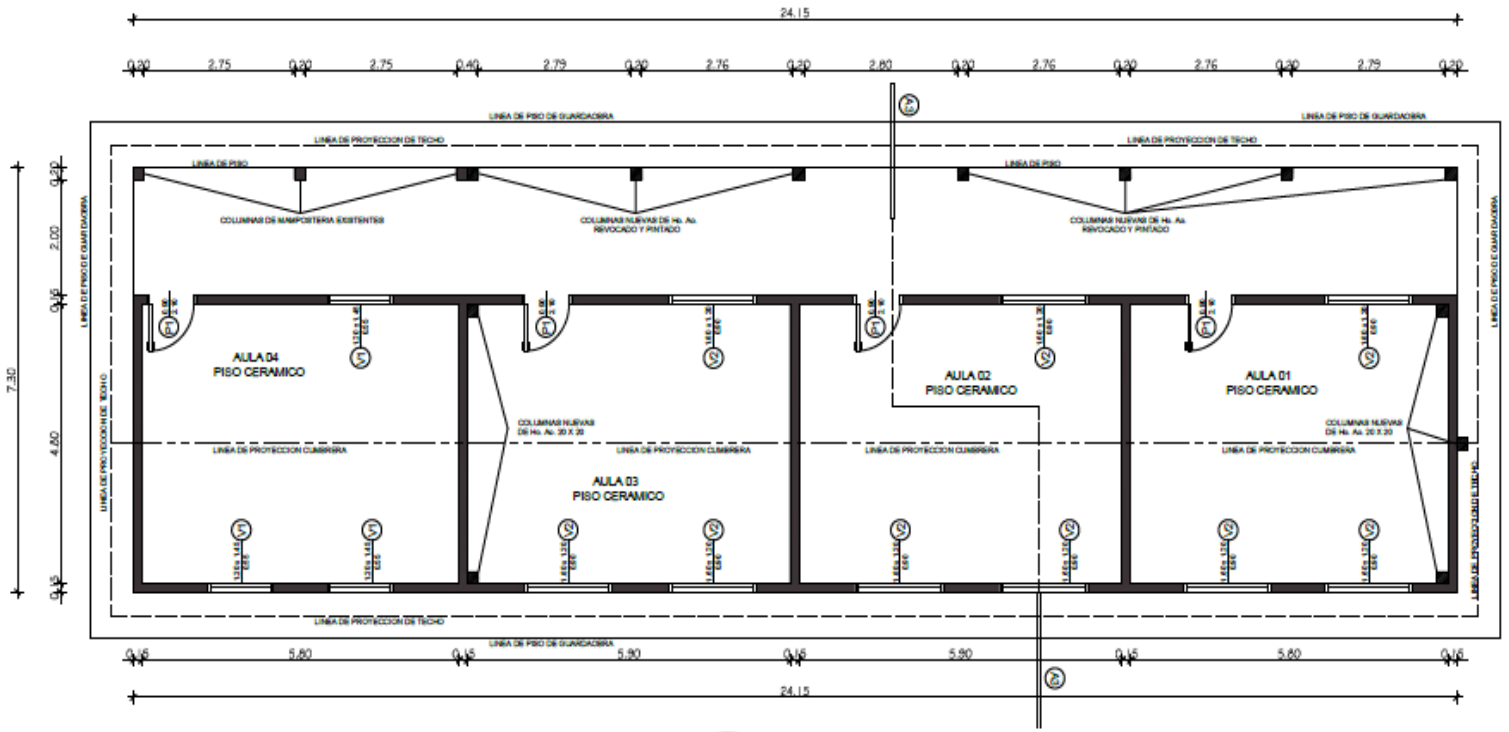

PLANTA ARQUITECTONICA
PROYECTADA A CONSTRUIR

Daniel Mateo Sviednichij S.
Arquitecto
Reg. Prof. Nº 2432

Arq. Daniel Mateo Sviednichij S.

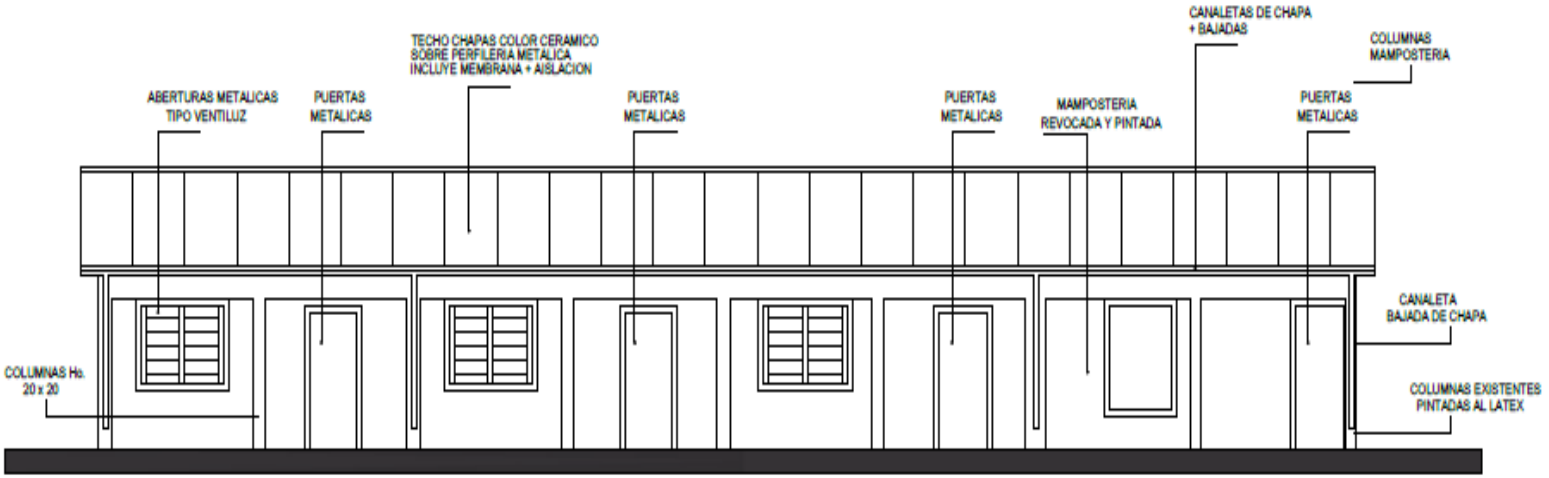

FACHADA PRINCIPAL PROYECTADA

Daniel Mateo Sviednickij S.
Arquitecto
Reg. Prof. Nº 2432

Arq. Daniel Mateo Sviednickij S.

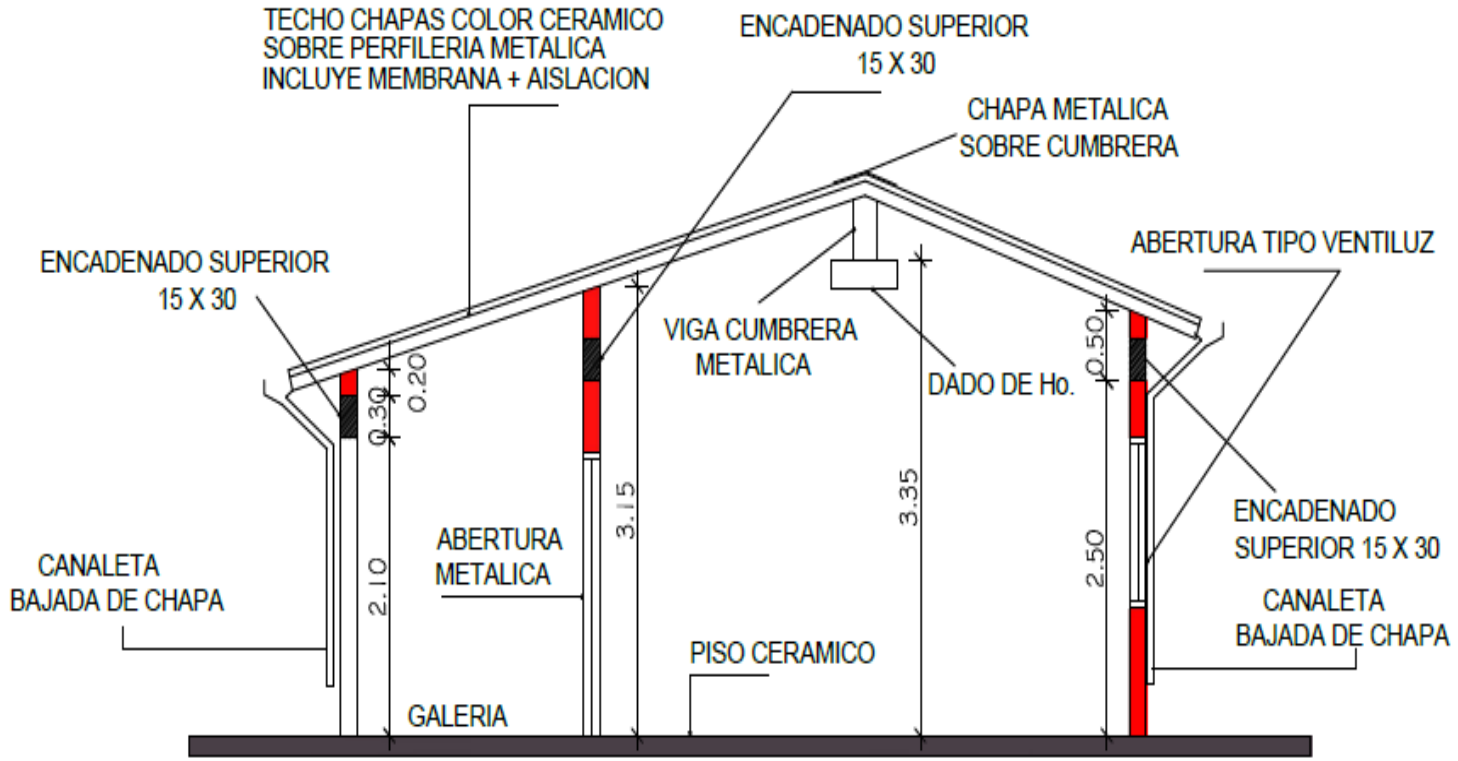

CORTE A3 - Proyectado

Arq. Daniel Mateo Sviednickij S.

Daniel Mateo Sviednickij S.
Arquitecto
Reg. Prof. Nº 2432