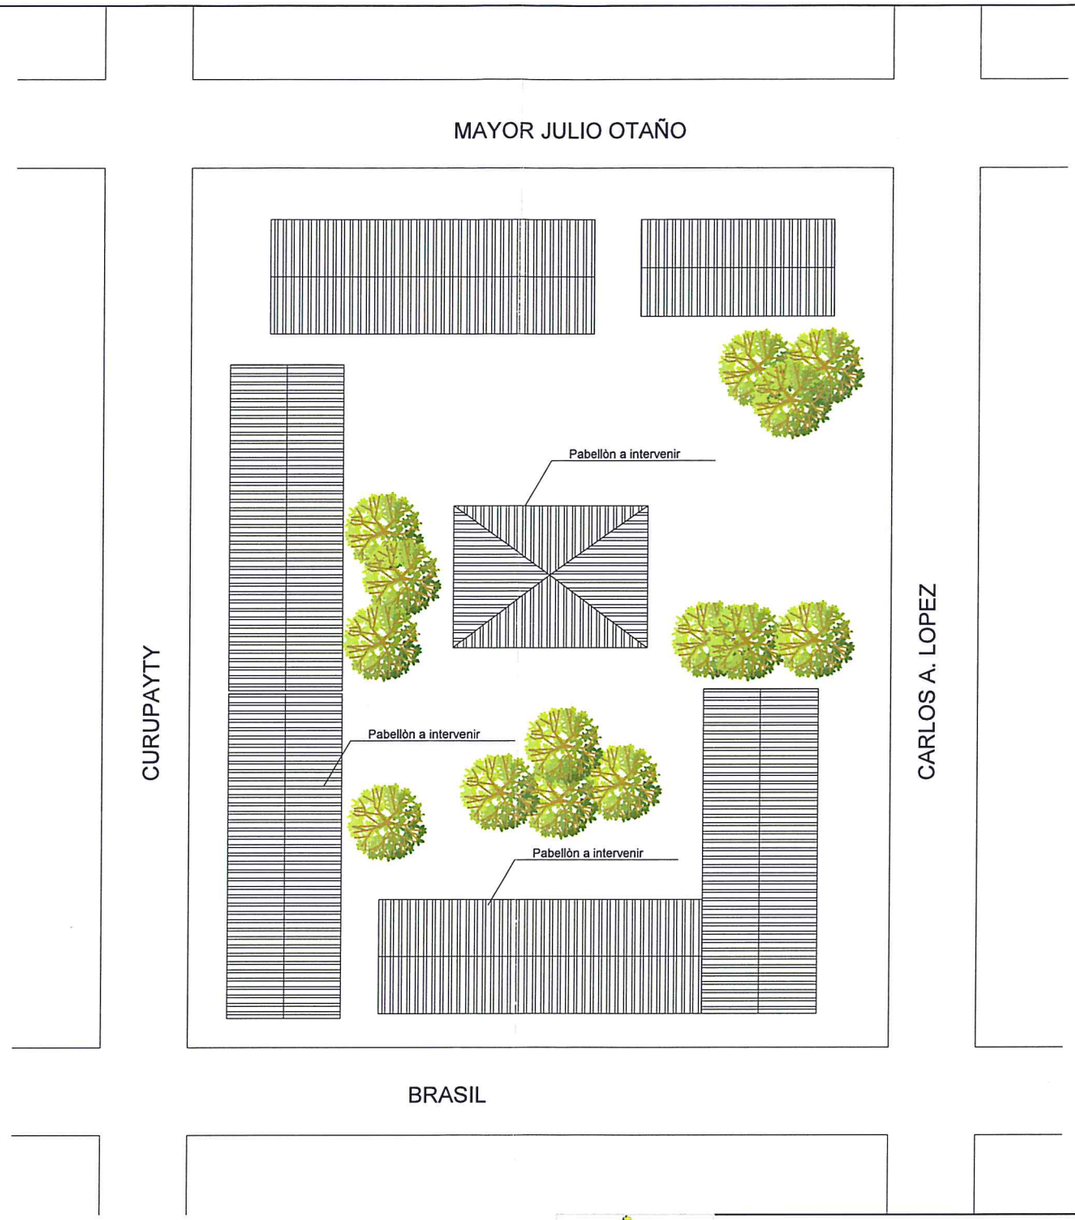

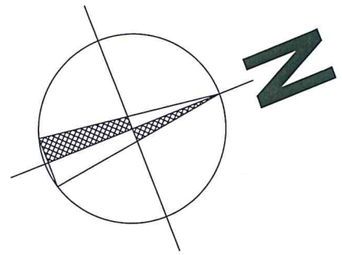

1 PLANTA DE UBICACION
ESCALA: 1/700

PROYECTO: REPARACION SEDE GOBERNACION DE CONCEPCION

GOBIERNO DEPARTAMENTAL DE CONCEPCION
"UNIDOS POR UN GOBIERNO MEJOR"

ADMISTRACION DRA. LIZ MEZA

UBICACION: CIUDAD DE CONCEPCION

DIRECCION: CARLOS A. LOPEZ C/ BRASIL

DEPARTAMENTO: SECRETARIA DE OBRAS PUBLICAS

ARQ. FAVIO JUNIOR SILVA
PAT. PROF. Nº 272

MUNICIPALIDAD DE CONCEPCION
DIRECCION DE OBRAS Y ORDENAMIENTO TERRITORIAL
APROBADO S/RES. JM Nº 1214/2023
EN FECHA 12 / 10 / 2023

10(diez)

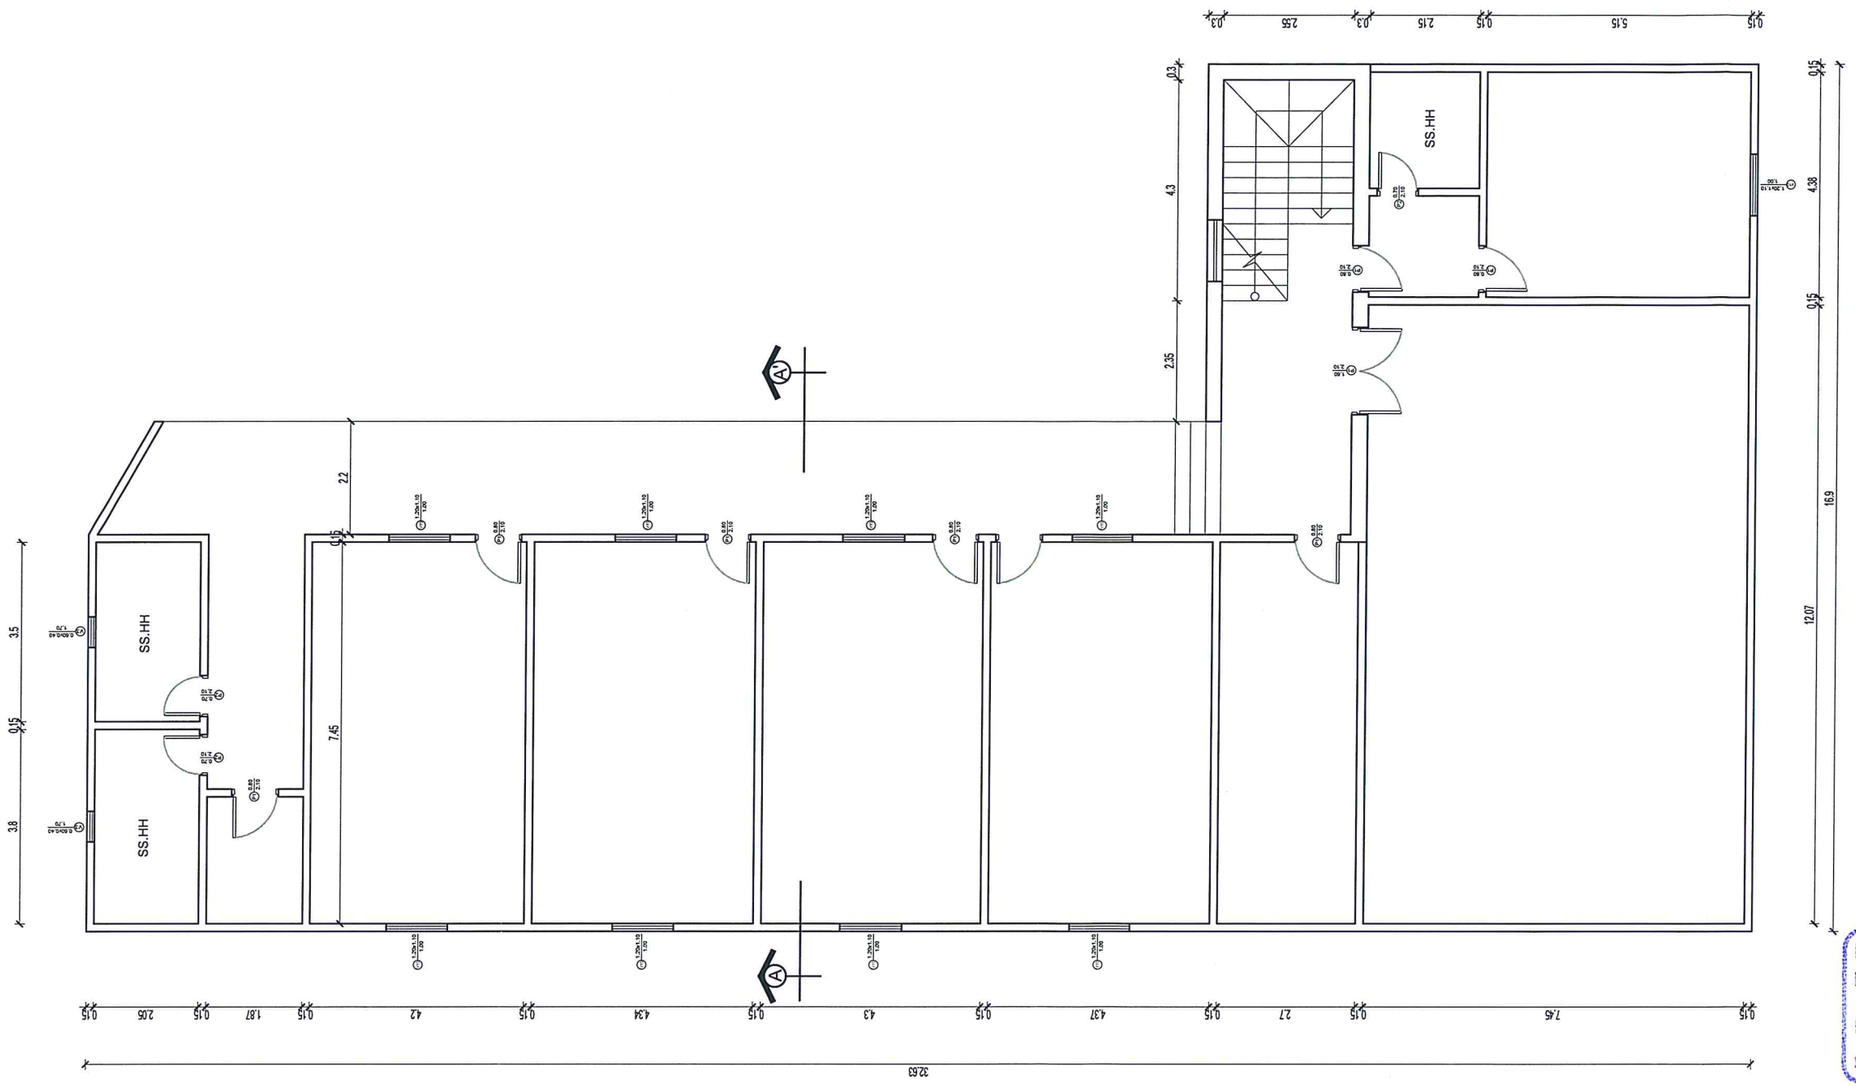

MUNICIPALIDAD DE CONCEPCION
DIRECC. DE PLANIF. Y ORDENAMIENTO TERRITORIAL
APROBADO S/RES. IM Nº 1214/2023
EN FECHA 12 / 10 / 2023

1 PLANTA ALTA PABELLON OBRAS, SALUD, EDUCACION
ESCALA: 1/120

PROYECTO: REPARACION SEDE GOBERNACION DE CONCEPCION

GOBIERNO DEPARTAMENTAL DE CONCEPCION
"UNIDOS POR UN GOBIERNO MEJOR"

ADMISTRACION DRA. LIZ MEZA

UBICACION: CIUDAD DE CONCEPCION

DIRECCION: CARLOS A. LOPEZ C/ BRASIL

DEPARTAMENTO: SECRETARIA DE OBRAS PUBLICAS

ARQ. FAVIO JUNIOR SILVA
PAT. PROF N° 272

12(doc2)

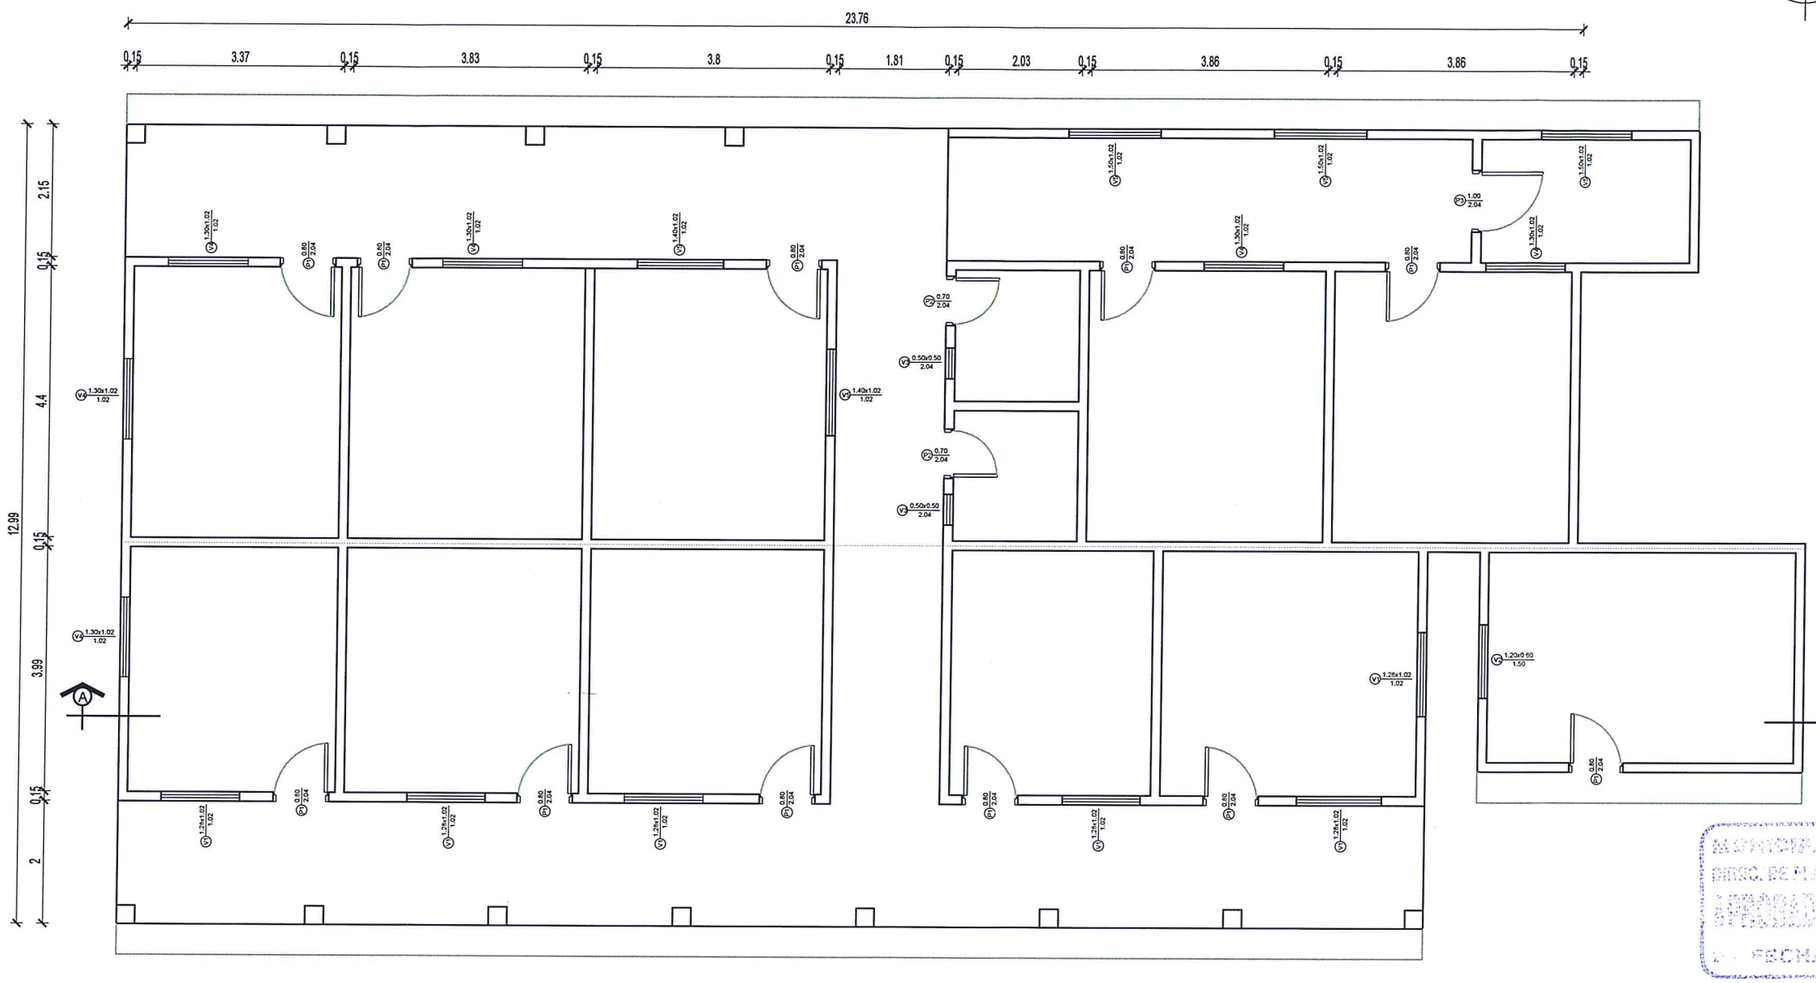

1 PLANTA PALACETE
ESCALA: 1/100

MUNICIPALIDAD DE CONCEPCION
DIRIG. DE PLANEAMIENTO URBANO TERRITORIAL
APROBADO POR RESOLUCION N° 1214/2023
FECHA 12 / 10 / 2023

PROYECTO: REPARACION SEDE GOBERNACION DE CONCEPCION

GOBIERNO DEPARTAMENTAL DE CONCEPCION
"UNIDOS POR UN GOBIERNO MEJOR"

ADMISTRACION DRA. LIZ MEZA

UBICACION: CIUDAD DE CONCEPCION

DIRECCION: CARLOS A. LOPEZ C/ BRASIL

DEPARTAMENTO: SECRETARIA DE OBRAS PUBLICAS

ARQ. FAVIO JUNIOR SILVA
PAT. PROF N° 272

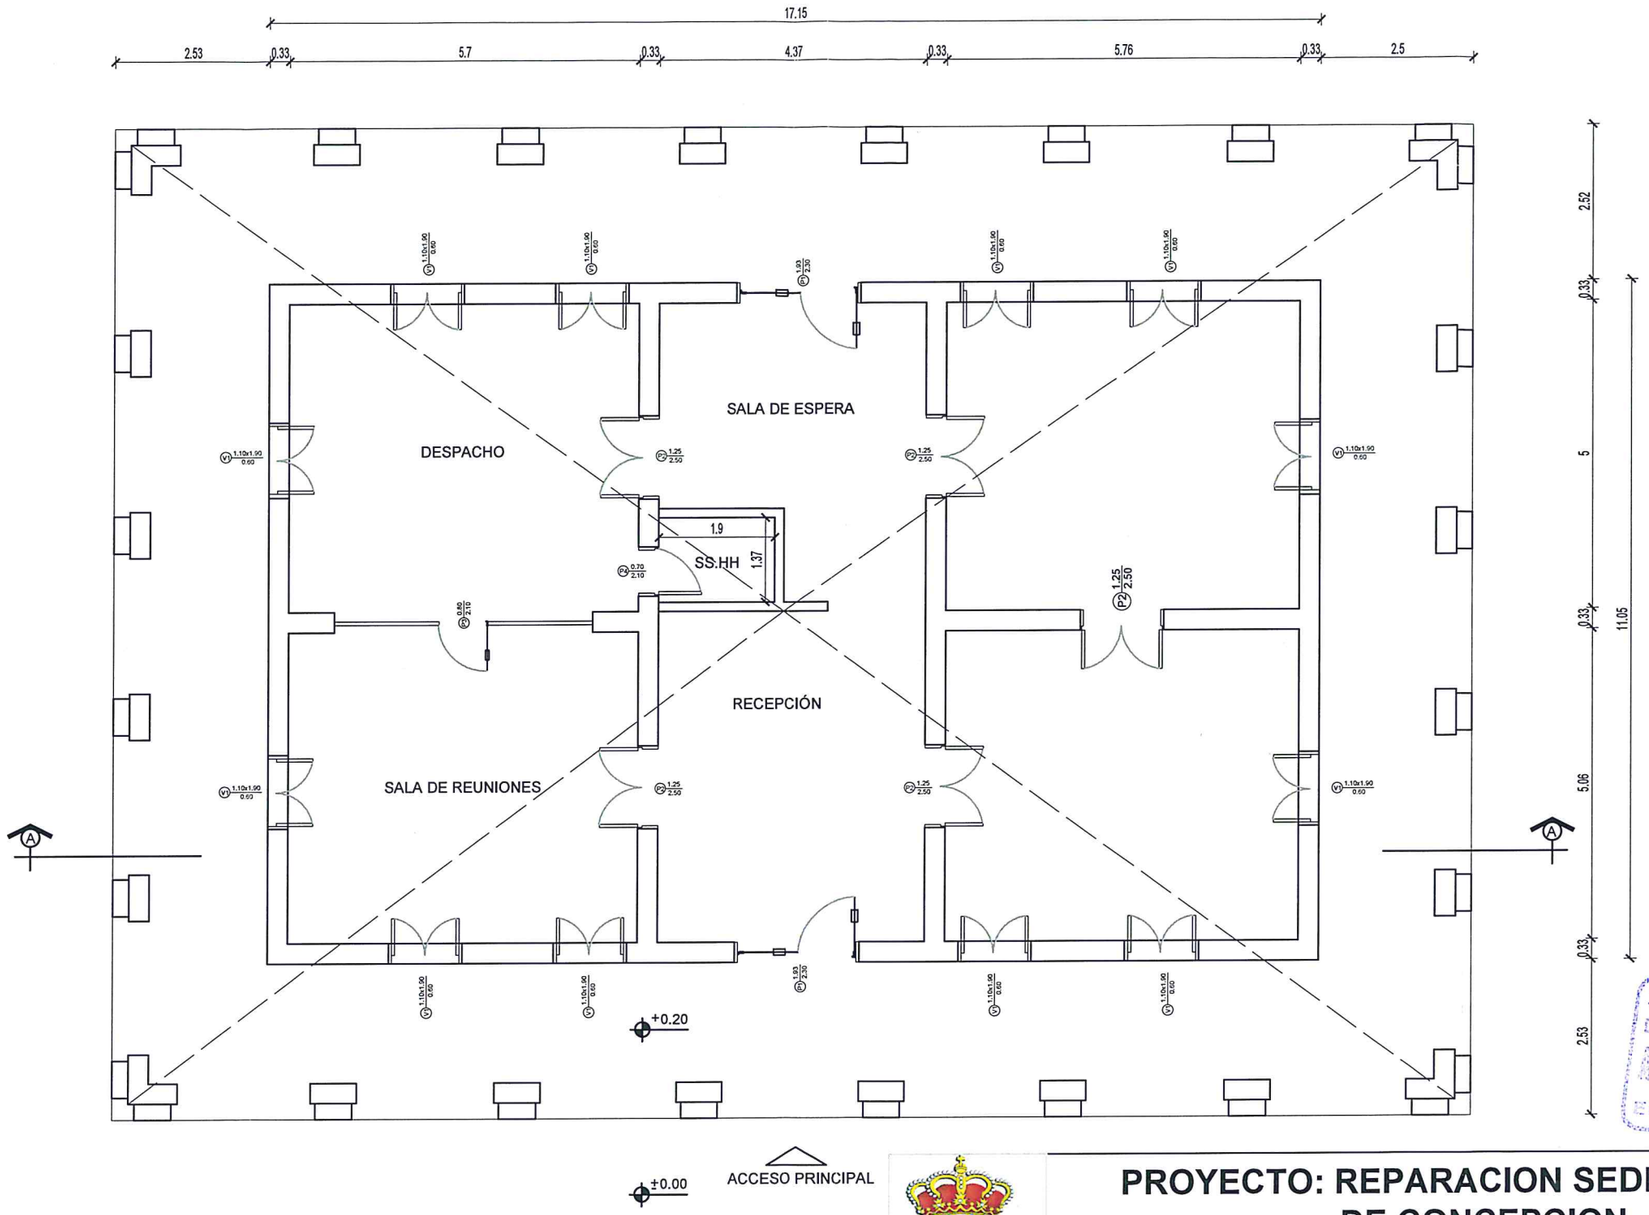

1 PLANTA PALACETE
ESCALA: 1/100

PROYECTO: REPARACION SEDE GOBERNACION DE CONCEPCION

GOBIERNO DEPARTAMENTAL DE CONCEPCION
"UNIDOS POR UN GOBIERNO MEJOR"

ADMISTRACION DRA. LIZ MEZA

UBICACION: CIUDAD DE CONCEPCION

DIRECCION: CARLOS A. LOPEZ C/ BRASIL

DEPARTAMENTO: SECRETARIA DE OBRAS PUBLICAS

ARQ. FAVIO JUNIOR SILVA
PAT. PROF N° 272

MUNICIPALIDAD DE CONCEPCION
DIRECCION DE OBRAS PRIVADAS
APROBADO SEGUN JM N° 1214/2023
EN FECHA 12 / 10 / 2023