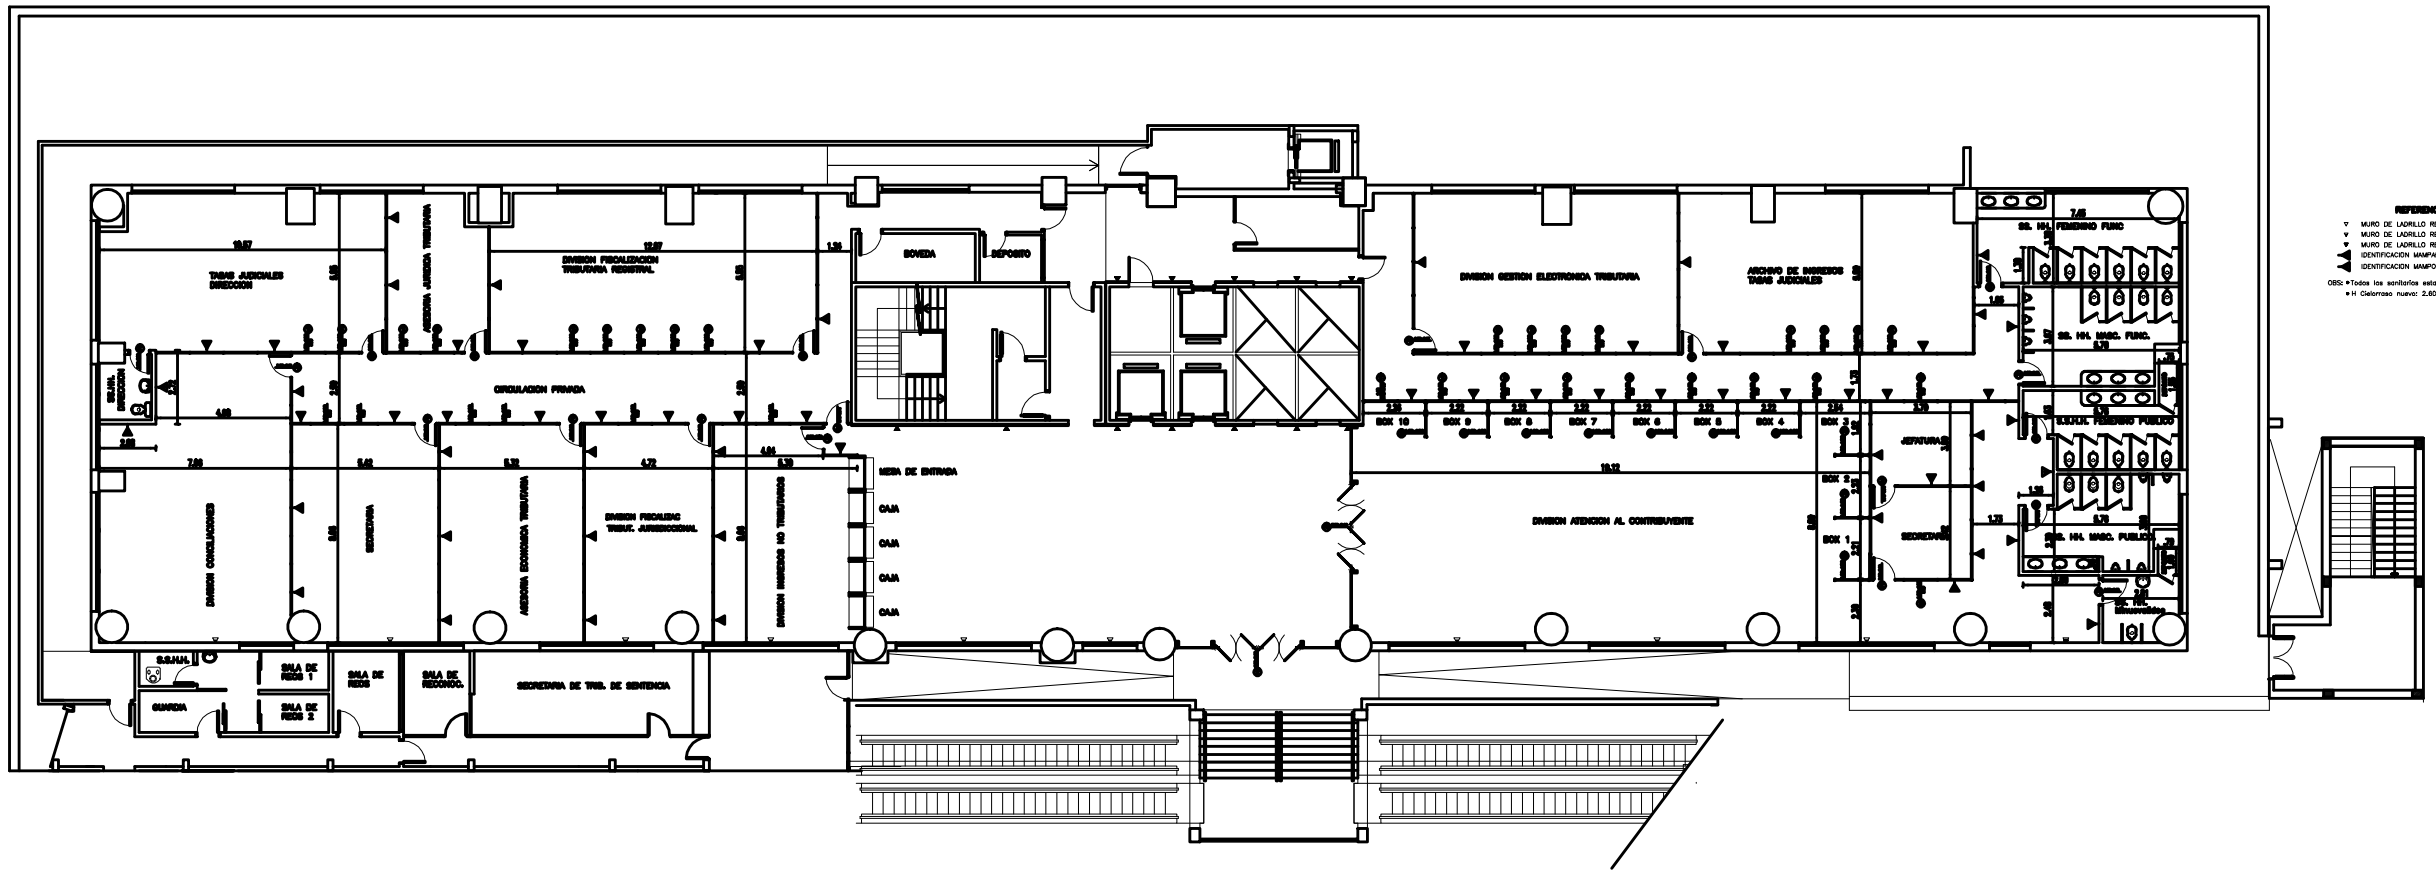

REFERENCIAS

- MURO DE LADRILLO REVOCADO Y PINTADO
- MURO DE LADRILLO REVESTIDO CON MARMOL NATURAL H= 1.20m (existente)
- MURO DE LADRILLO REVESTIDO CON MARMOL NATURAL H= CIELORRASO (existente)
- IDENTIFICACION MAMPARA H= CIELORRASO
- IDENTIFICACION MAMPOSTERIA DE LADRILLOS REVOCADA Y PINTADA

OBS: • Todos los sanitarios estaran azulejados hasta la altura de cielorraso
• H Cielorraso nuevo: 2.80 m

PODER JUDICIAL
CORTE SUPREMA DE JUSTICIA
DIRECCION DE INFRAESTRUCTURA FISICA

OBRA: INGRESOS JUDICIALES UBICACION: PALACIO DE JUSTICIA ASUNCION			PLANO Nº 04
PLANO: PLANTA ACOTADA			
PROYECTO	ESCALA	DIBUJO	FECHA
DEPARTAMENTO DE OBRAS Y PROYECTOS		D.D.B.V	JULIO 2011