PLANTA ELECTROMECÁNICA

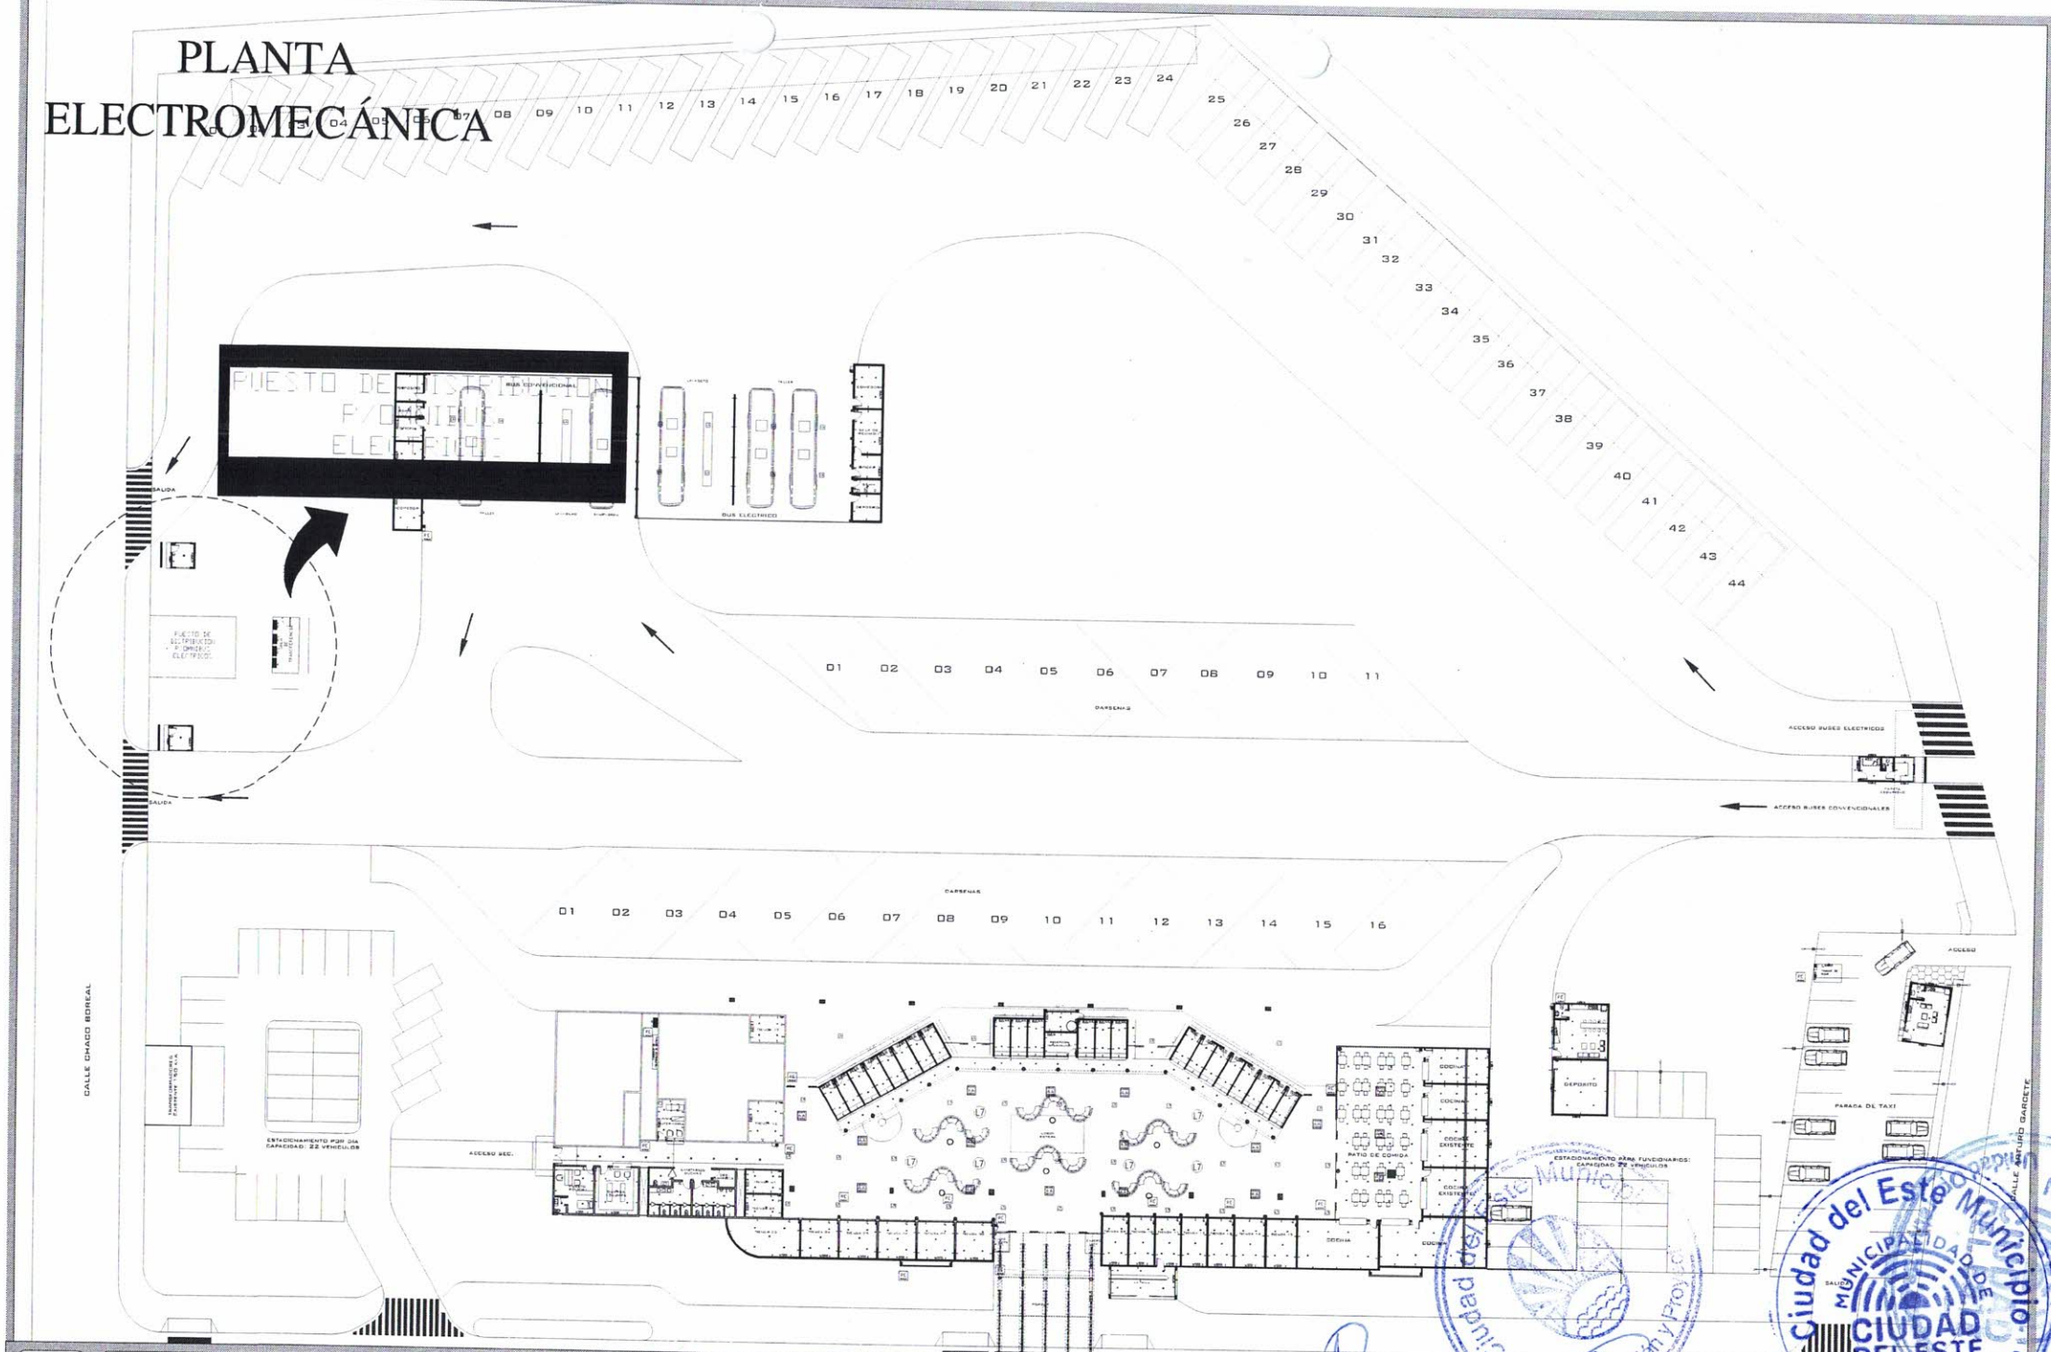

PROYECTO: CONSTRUCCIÓN DE LINEA TIPO ANDE DESDE LA SUBESTACIÓN MICROCENTRO CDE PARA EL FUNCIONAMIENTO DE LOS BUSES ELÉCTRICOS

DIRECTOR: FLAMINIO MEDINA
DIVISION : PLANIFICACION Y PROYECTOS
JEFE : ARQ. RICHARD FERNANDEZ

DIBUJANTE: ING. ARNALDO RAMIREZ
FECHA: SEPTIEMBRE 2022
ESCALA: S/C

DIBUJANTE
ING. ARNALDO RAMIREZ

JEFE DE PLANIFICACION
ARQ. RICHARD FERNANDEZ

DIR. AREA URBANA
FLAMINIO MEDINA

LAMINA