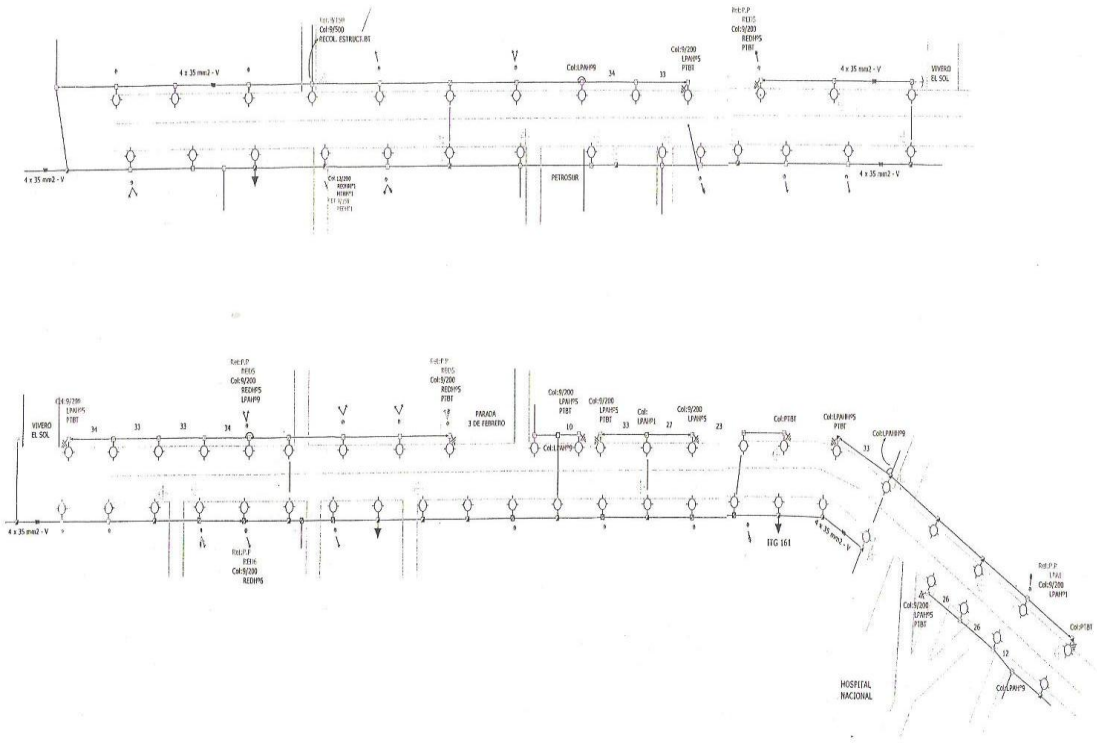

EJECUTADA POR TERCEROS

TODOS LOS ARTEFACTOS A INSTALAR CUMPLEN CON LAS ESPECIFICACIONES TÉCNICAS EXIGIDAS. EL MATERIAL A UTILIZAR ESTARÁ ACORDE A LAS NORMAS ISO 9001 Y CATALOGADO EN PLANOS ELECTRICOS.

RESUMEN DE LAMINA 5/5

COLOCAR

374 m DE LÍNEA DE BT DE 2 x 16 mm2 Al. Preens.
35 POSTES DE HºAº 9/200 m/kgf
1 POSTES DE HºAº 9/500 m/kgf
1 POSTES DE HºAº 12/200 m/kgf
71 ARTEFACTOS DE AP 250 W - Na CERRADOS CON BRAZOS DE 3 m

RECOLOCAR: ACOMETIDAS TRIF.=7 Y MONOF.=20

MUNICIPALIDAD DE ITA
INTERVENCIÓN MUNICIPAL

Intervención Municipal de Ita
Fidel Cantero Galeano Sosa
Ingeniero Municipal

000045

Ing. ANGEL ZARACHO
DIRECTOR
SEACOPO

ANDE DPO/PD			PROYECTO DE ILUMINACIÓN	
AÑO 2011	NOMBRE	FIRMA	O.E.N.: PTO : 225.851	AV.GRAL BERNARDINO CABALLERO HOSPITAL NACIONAL - ITA
DIB.	SET.	N.DUARTE		
APROB.	SET.	Ing. J. Gonzalez	Escala:	PLANO: LAMINA 5/5

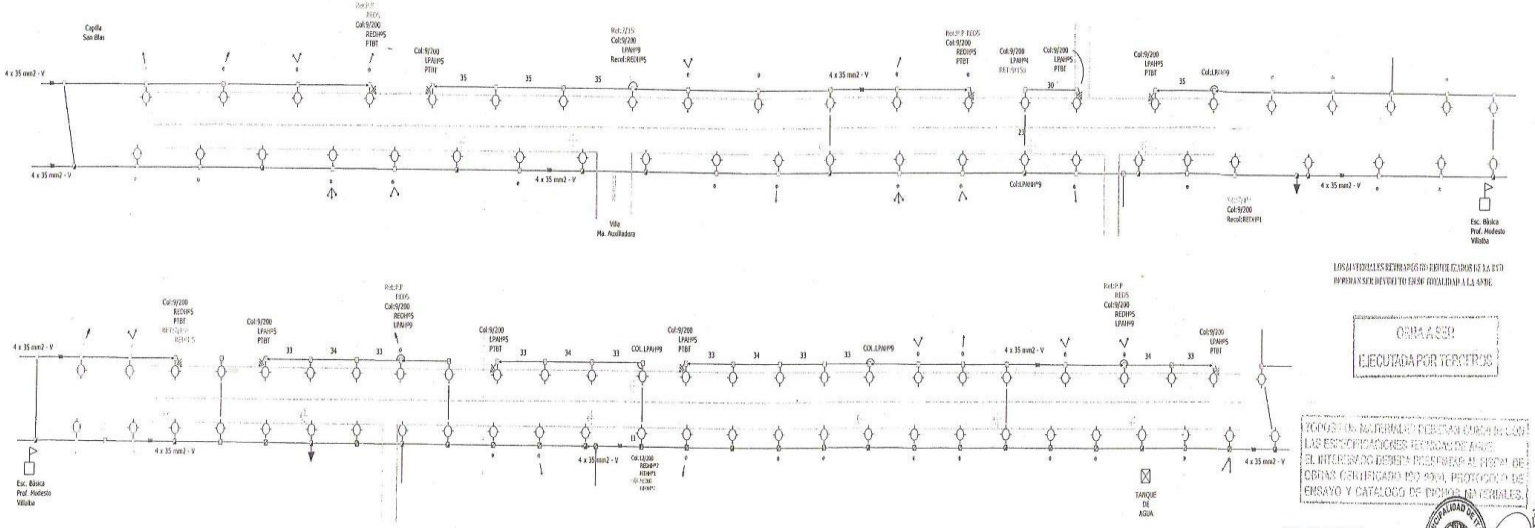

LOS MATERIALES DEBERÁN ESTAR CERTIFICADOS Y LA EJECUCIÓN DEBERÁ SER REVISADA TÉCNICAMENTE A LA ANDE

OBRA A SER EJECUTADA POR TERCEROS

TODOS LOS MATERIALES DEBERÁN ESTAR CERTIFICADOS LAS ESPECIFICACIONES REFERENTES A ANDE EL INTERESADO DEBERÁ REGISTRARSE AL REGISTRO DE OBRAS CERTIFICADO ISO 9001, PROTOCOLO DE ENSAYO Y CATÁLOGO DE PRODUCTOS MATERIALES.

RESUMEN DE LAMINA 4/5

COLOCAR

593 m DE LÍNEA DE BT DE 2 x 16 mm2 Al. Preensamblado

66 POSTES DE HPAP 9/200 m/kgf

1 POSTES DE HPAP 12/200 m/kgf

98 ARTEFACTOS DE AP 250 W - Na CERRADOS CON BRAZOS DE 3 m

RECOLOCAR: ACOMETIDAS TRIF.=4 Y MONOF.=40

Municipalidad de Itá
Prof. Clemente Leon Sosa
Intendente Municipal

000343

LIC. ANGEL OBRACHO
DIRECTOR
DIRECTIVA

ANDE DPO/PD			PROYECTO DE ILUMINACIÓN	
AÑO 2011	NOMBRE	FIRMA	O.E.N.:	AV.GRAL BERNARDINO CABALLERO
DIB.	SET.	M.DUARTE	PTO : 22.585	HOSPITAL NACIONAL - ITA
APROB.	SET.	Ing. J. Gonzalez	Escala: .... PLANO Nº.25.856	LAMINA. 4/5

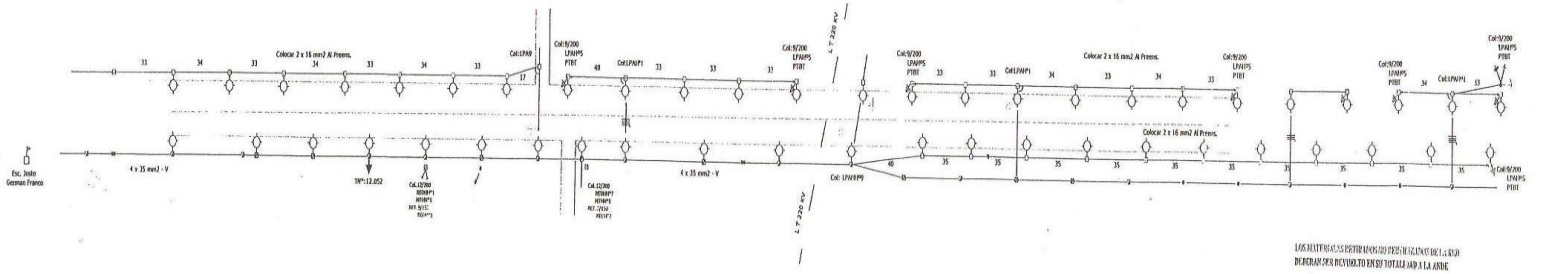

LOS MATERIALES DESTINADOS DEL DESMANTELAMIENTO DEL LA RED
DEBERAN SER DEVUELTO EN SU TOTALIDAD A LA ANDE

RESUMEN DE LAMINA 3/5

COLOCAR

1.257 m DE LÍNEA DE BT DE 2 x 16 mm2 Al. Preens.
56 POSTES DE IPAP 9/200 m/kgf
1 POSTES DE IPAP 9/500 m/kgf
2 POSTES DE IPAP 12/200 m/kgf
85 ARTEFACTOS DE AP 250 W - Na CERRADOS CON BRAZOS DE 3 m

RECOLOCAR: ACOMETIDAS MONOF.=23 Y TRIF.=4

OBRA A SER
EJECUTADA POR TERCEROS

Ing. ANGEL ZARACHO
Dpto. OPTO
DEFENSURA

TODOS LOS MATERIALES DE [illegible]
LAS ESPECIFICACIONES [illegible]
EL INTERESADO DEBERA [illegible]
OBRAS CONFORME [illegible]
ENSAYO Y CATALOGO [illegible]

Ing. Alfredo Chamorro Leite Sosa
Ingeniero Municipal

ANDE DPO/PO			PROYECTO DE ILUMINACIÓN	
AÑO 2011	NOMBRE	FIRMA	O.E.N.:	AV.GRAL BERNARDINO CABALLERO
DIB.	SET.	M.DUARTE	PTO : 22585	HOSPITAL NACIONAL - ITA
APROB.	SET.	Ing. J. Gonzalez	Escala:	PLANO N°3.856 AP LAMINA 3 / 5

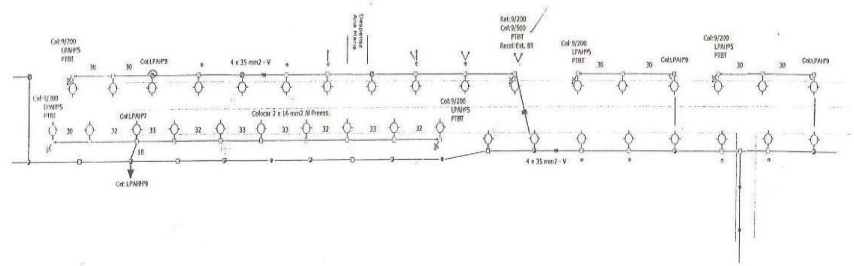

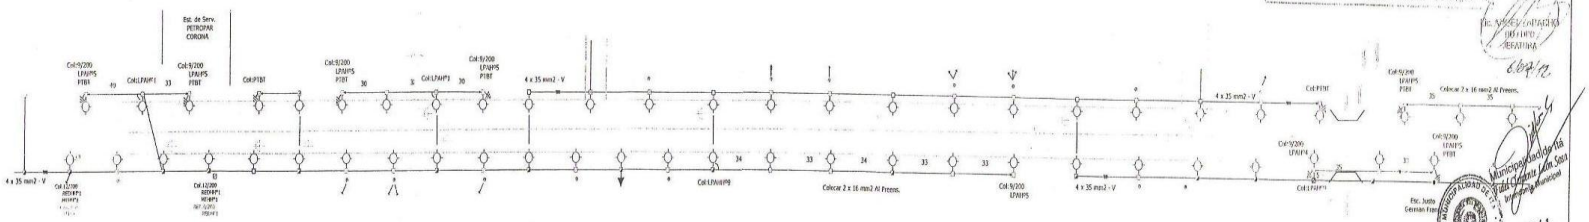

RESUMEN DE LAMINA 2/5

COLOCAR

945 m DE LÍNEA DE BT DE 2 x 16 mm2 Al. Preens.
55 POSTES DE HºAº 9/200 m/kgf
1 POSTES DE HºAº 9/500 m/kgf
2 POSTES DE HºAº 12/200 m/kgf
89 ARTEFACTOS DE AF 250 W - Na CERRADOS CON BRAZOS DE 3 m

RECOLOCAR: ACOMETIDAS TRIF=2 Y MONOF.=17

COLOCADO
EJECUTADA POR TERCEROS

ANDE DPG/PD			PROYECTO DE ILUMINACIÓN	
AÑO 2011	NOMBRE	FIRMA	O.E.N.:	AV.ORAL BERNARDINO CABALLERO
DIB.	SRT.	H.DUARTE	PTO : 22585	HOSPITAL NACIONAL - ITA

000041

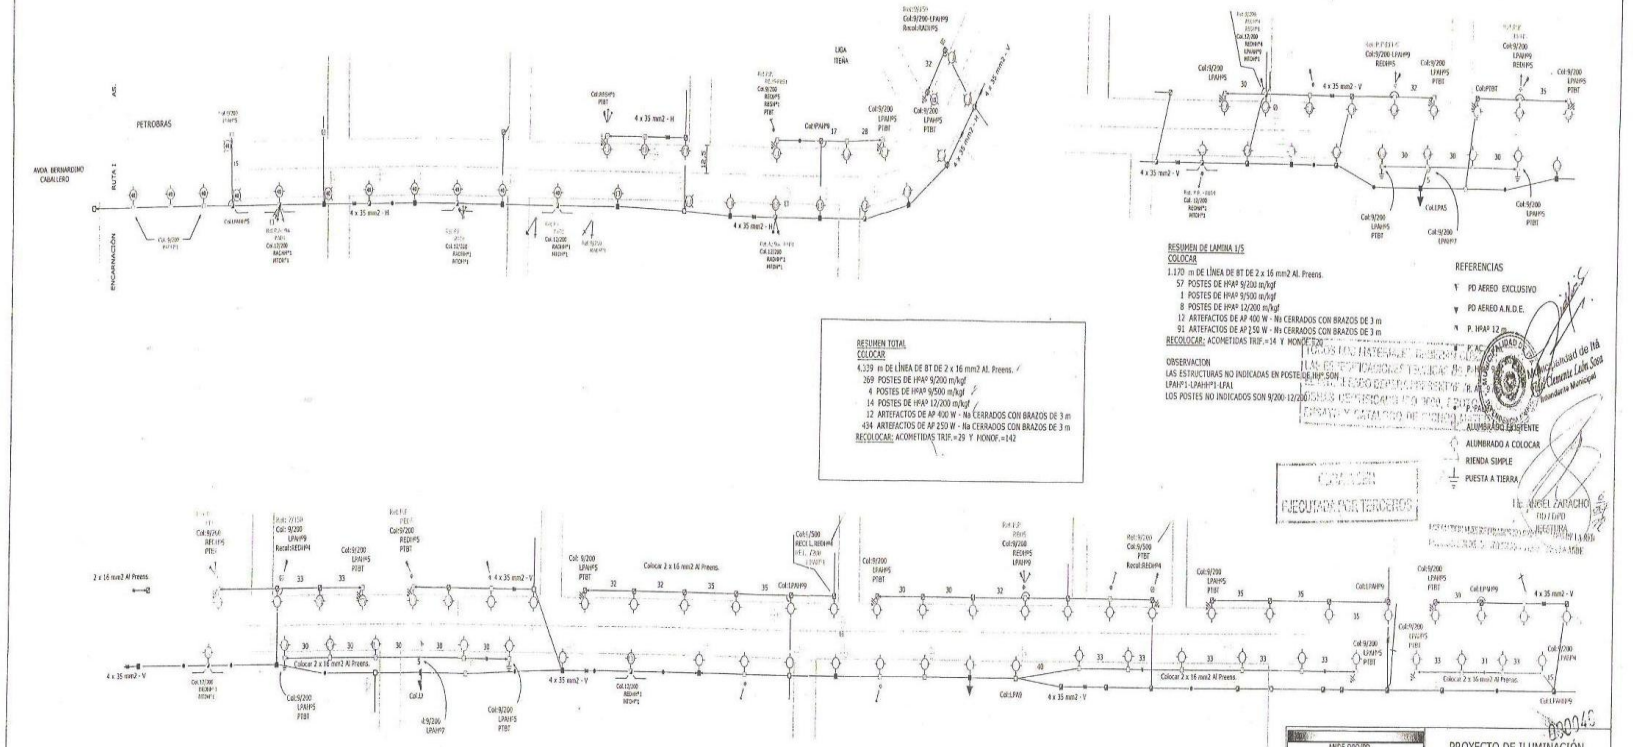

RESUMEN TOTAL
COLOCAR

4.329 m DE LÍNEA DE BT DE 2 x 16 mm2 Al. Preens.
269 POSTES DE HPAP 9/200 m/kgf
4 POSTES DE HPAP 9/500 m/kgf
14 POSTES DE HPAP 12/200 m/kgf
12 ARTEFACTOS DE AP 400 W - Na CERRADOS CON BRAZOS DE 3 m
434 ARTEFACTOS DE AP 250 W - Na CERRADOS CON BRAZOS DE 3 m
RECOLOCAR: ACOMETIDAS TRIF.=29 Y MONOF.=142

RESUMEN DE LAMINA 1/5
COLOCAR

1.170 m DE LÍNEA DE BT DE 2 x 16 mm2 Al. Preens.
57 POSTES DE HPAP 9/200 m/kgf
1 POSTES DE HPAP 9/500 m/kgf
8 POSTES DE HPAP 12/200 m/kgf
12 ARTEFACTOS DE AP 400 W - Na CERRADOS CON BRAZOS DE 3 m
91 ARTEFACTOS DE AP 250 W - Na CERRADOS CON BRAZOS DE 3 m
RECOLOCAR: ACOMETIDAS TRIF.=14 Y MONOF.=20

OBSERVACION
LAS ESTRUCTURAS NO INDICADAS EN POSTES DE HPF SON
LPAHP1-LPAHH*1-LPAL
LOS POSTES NO INDICADOS SON 9/200- 12/200

REFERENCIAS
PD AEREO EXCLUSIVO
PD AEREO A.R.D.E.
P. HPAP 12 m
ALUMBRADO EXISTENTE
ALUMBRADO A COLOCAR
RIENDA SIMPLE
PUESTA A TIERRA

EJECUTADA POR TERCEROS

Ing. ANGEL ZARACHO
DIRECTOR
DIRECCIÓN DE INGENIERÍA

Municipalidad de Itá
Ing. Clemente Luis Sosa
Secretaría Municipal

000045

ANDE DPO/PD			PROYECTO DE ILUMINACIÓN
AÑO 2011	NOMBRE	FIRMA	O.E.N.: / PTO :22.565 — AV GRAL BERNARDINO CABALLERO — HOSPITAL NACIONAL - ITA
DIB.	SET.	M.DUARTE	
APROB.	SET.	Ing. J. Gonzalez	Escala: ..... — PLANO Nº:25.856 AP — LAMINA: 1/5