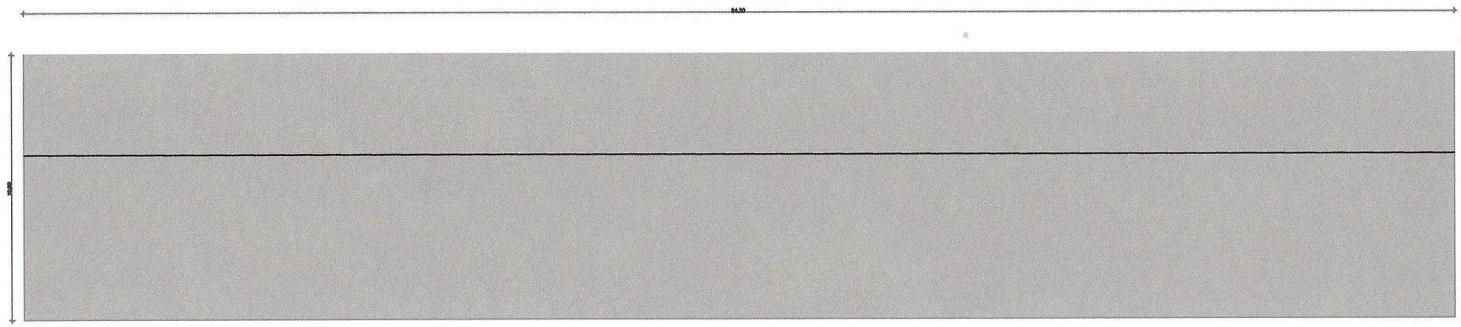

PLANTA DE TECHO

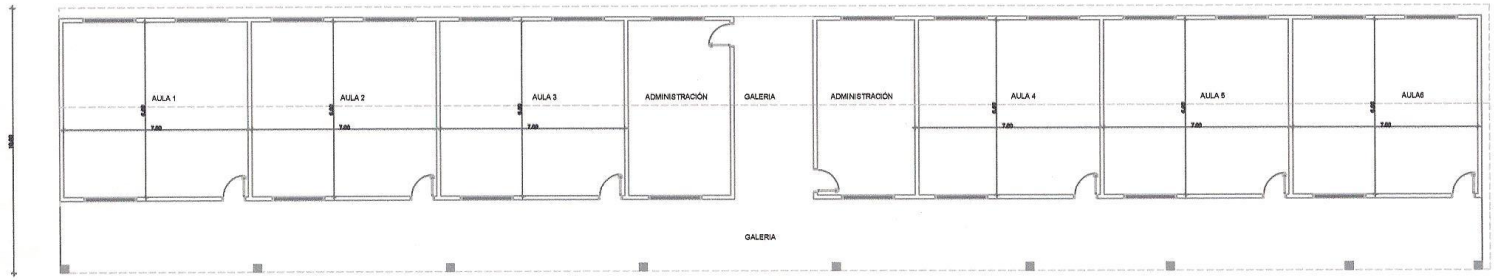

PLANTA Arquitectónica PABELLÓN "A"

PROYECTO: Reconstrucción de Techo del Colegio Nacional Kaàrendy
Ubicación: Distrito de Juan León Mallorquín
Municipalidad De Juan León Mallorquín