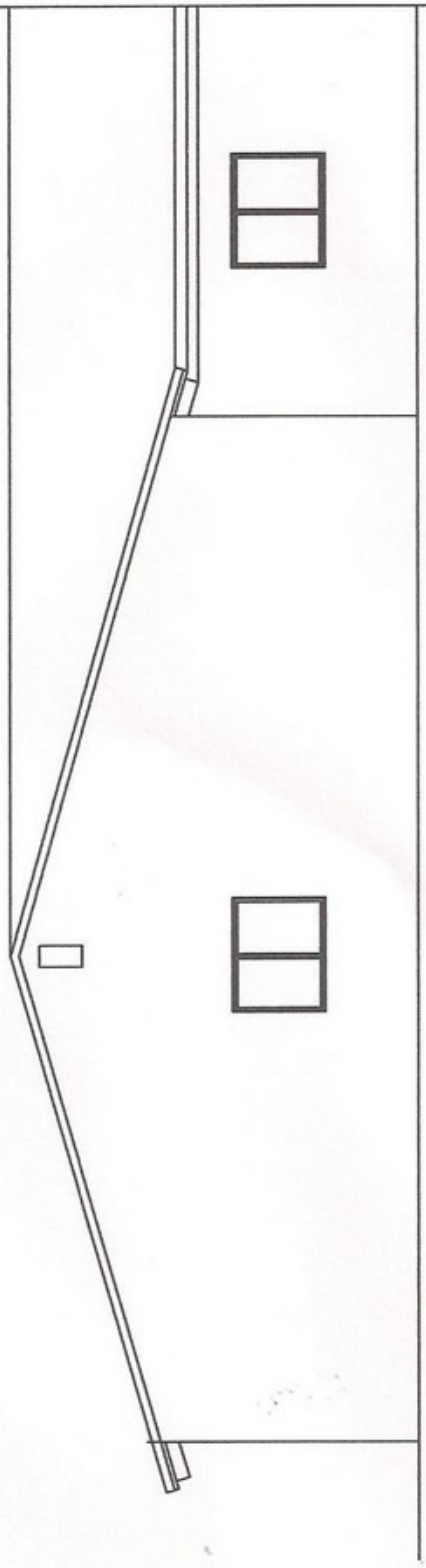

GOBERNACIÓN DEL IX DEPARTAMENTO	SALA DE PARTO, INTERNACIONES Y SANITARIOS PUESTO DE SALUD DE TEBYCUARYMI	FACHADA

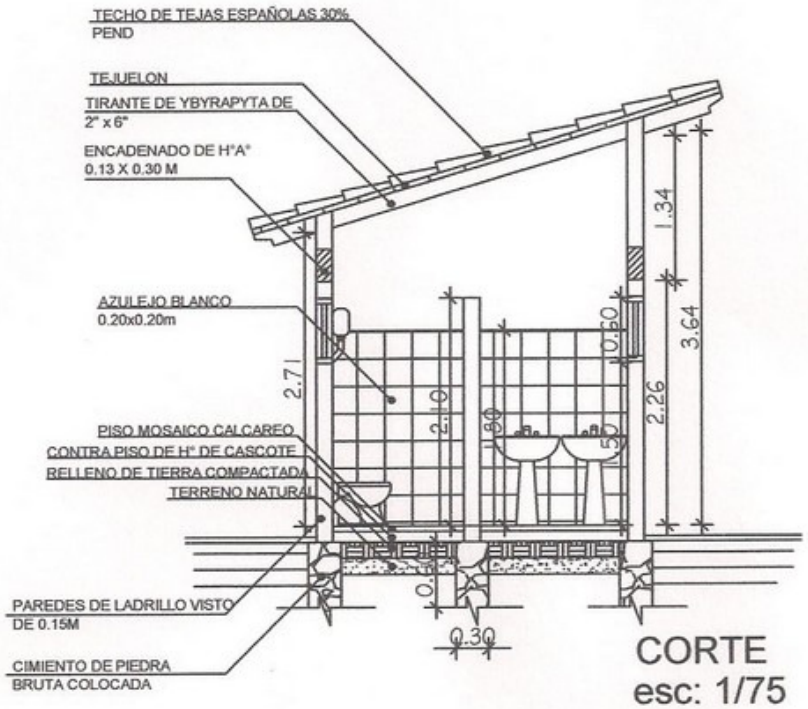

CORTE
esc: 1/75

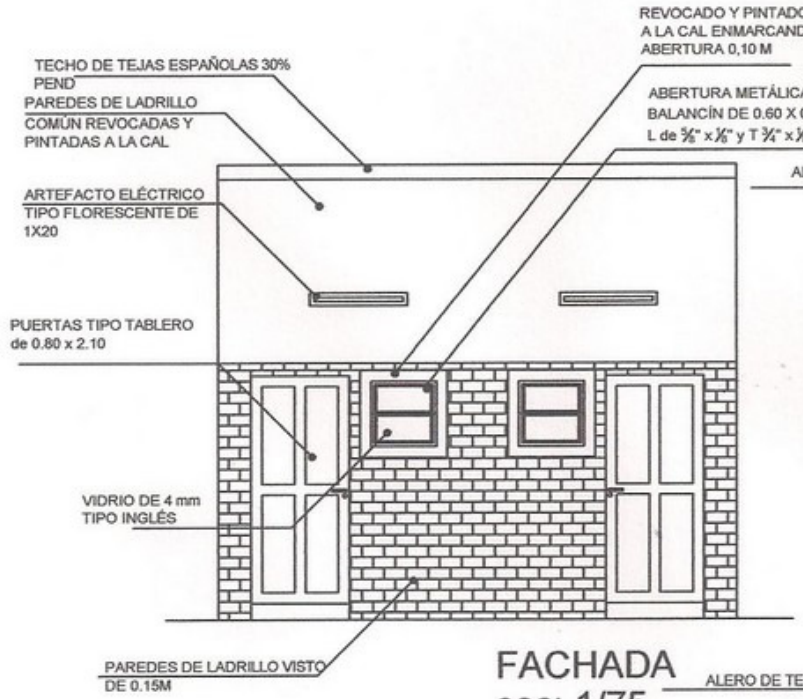

FACHADA
esc: 1/75

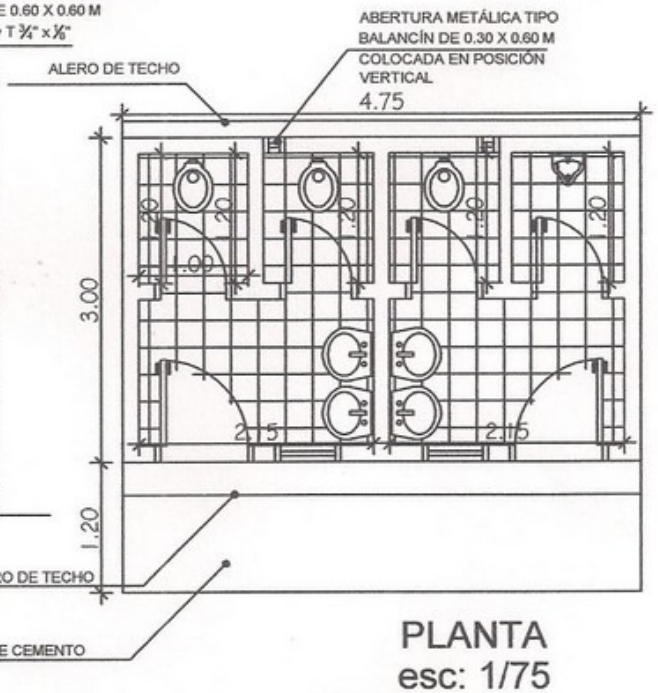

PLANTA
esc: 1/75

GOBERNACIÓN DE PARAGUARÍ	BAÑO PROTOTIPO	L 1

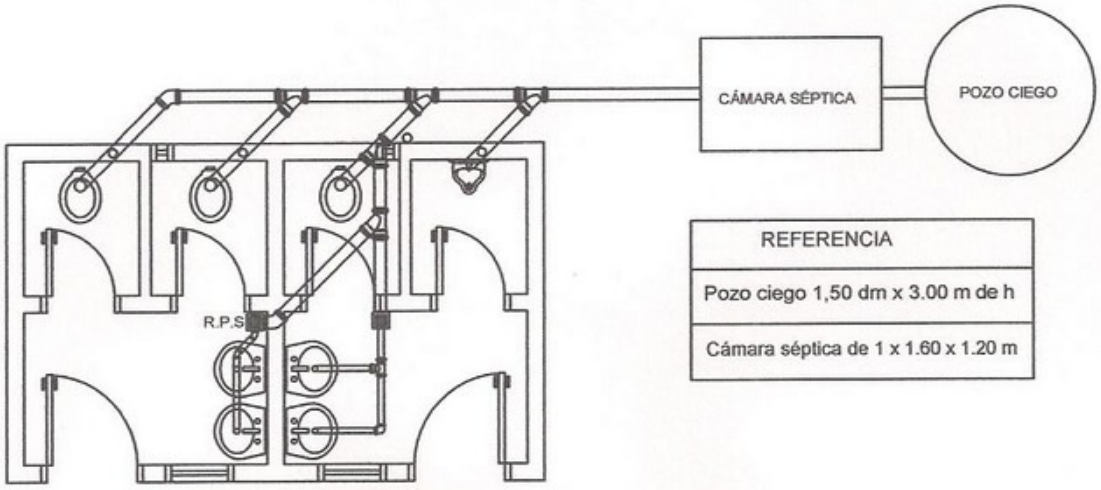

REFERENCIA
Pozo ciego 1,50 dm x 3.00 m de h
Cámara séptica de 1 x 1.60 x 1.20 m

DESAGUE CLOACAL
esc: 1/75

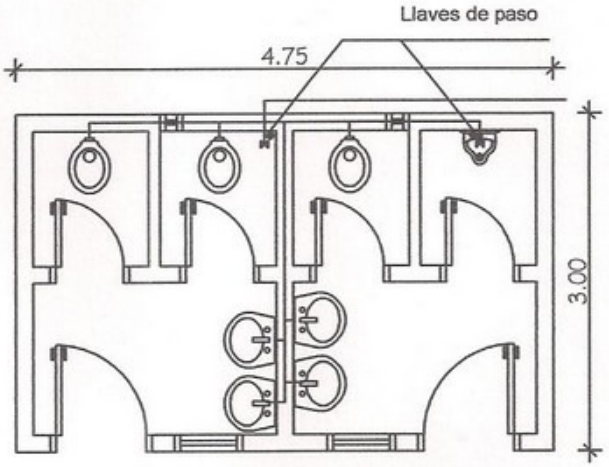

PROVISION DE AGUA
esc: 1/75

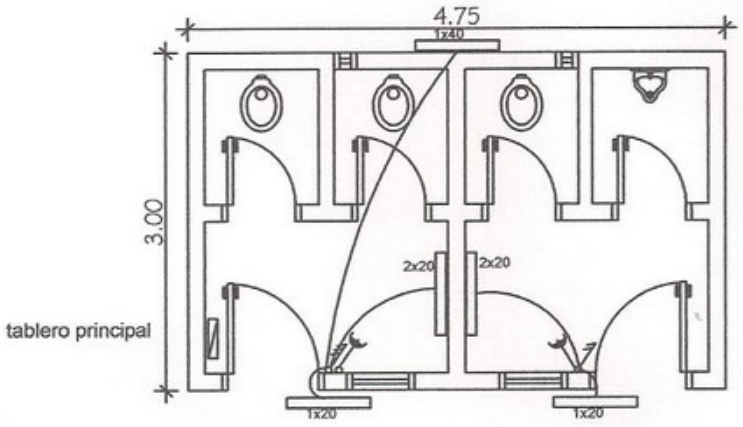

REFERENCIA	
	dos puntos y un toma h= 1,25 m
	tres puntos h= 1,25 m
	un toma h= 1,25 m
	tablero principal
	artefacto tipo floresente

UBICACIÓN DE ARTEFACTOS ELÉCTRICOS
esc: 1/75

GOBERNACIÓN DE PARAGUARÍ	BAÑO PROTOTIPO	L 2

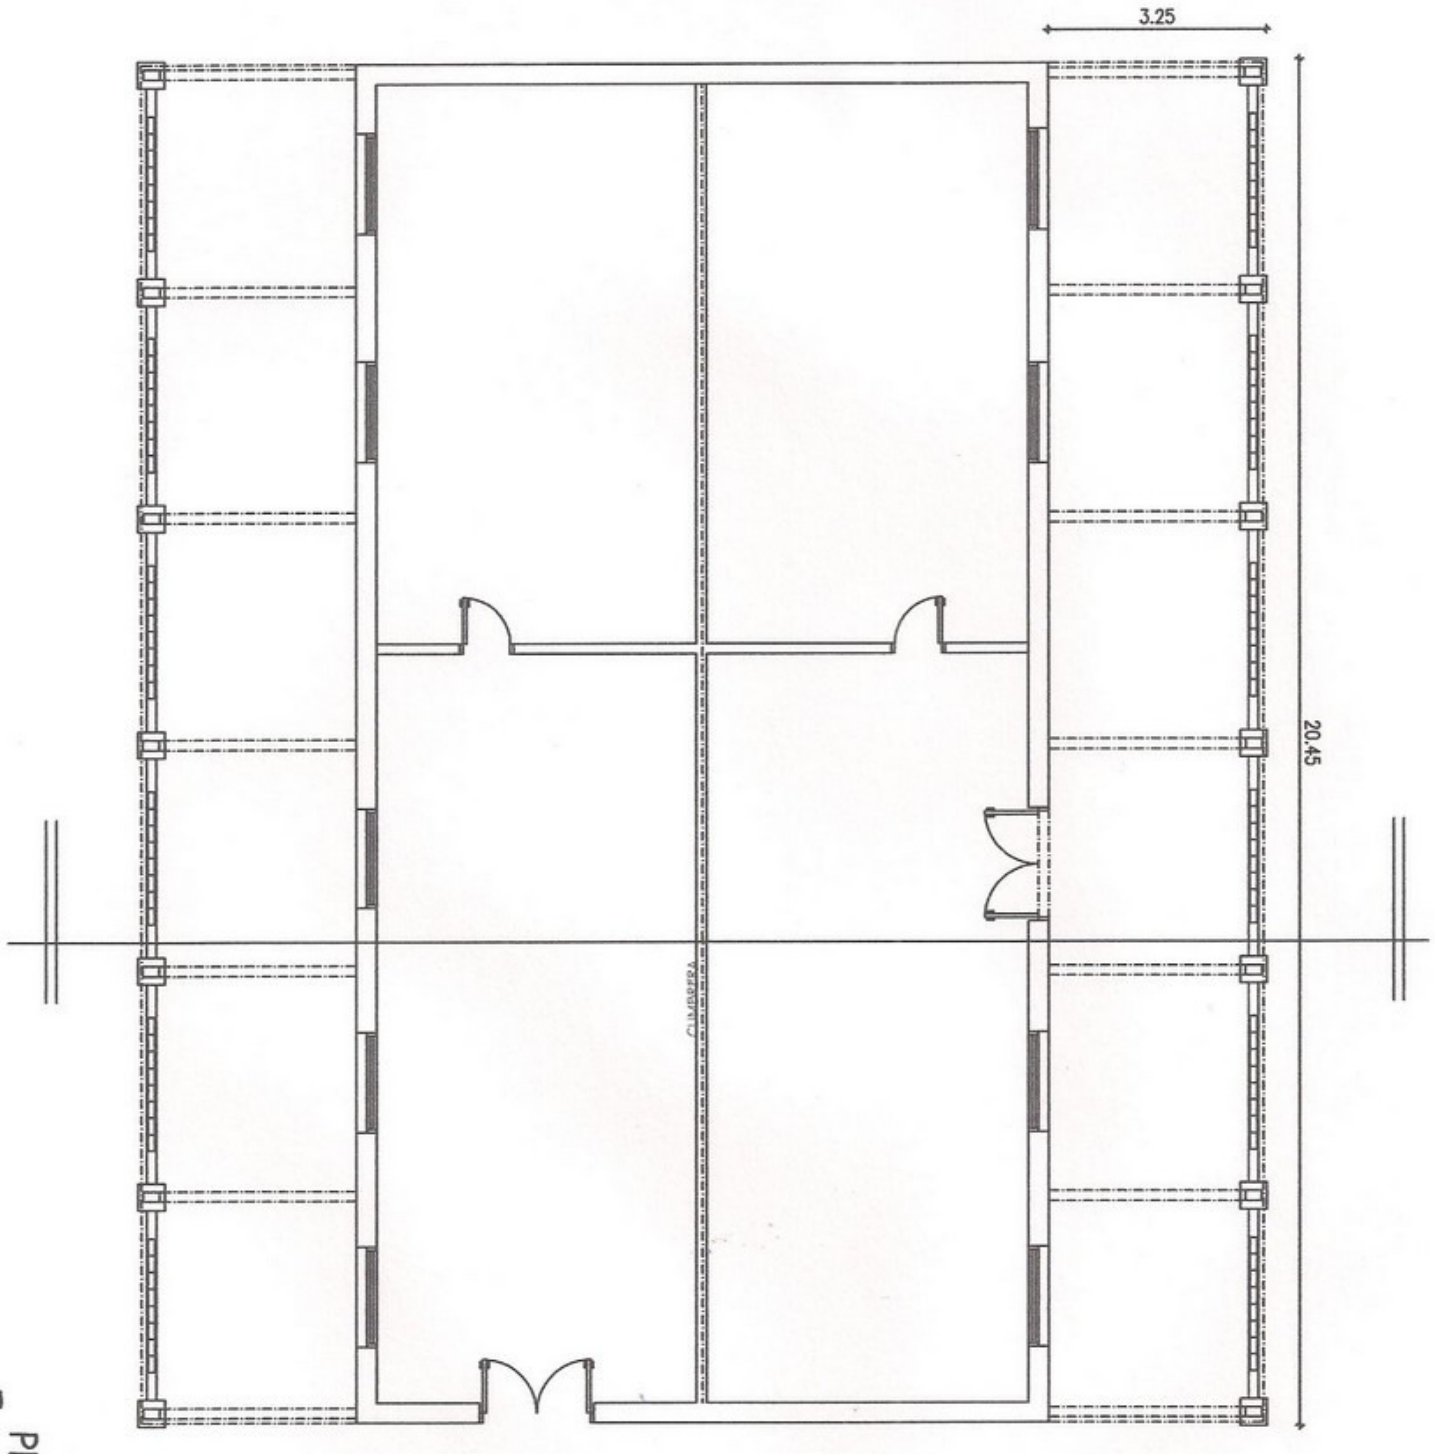

PLANTA
Esc _____ 1:125

L 1	Escuela Agrícola	GOBERNACION DE PARAGUARI

FACHADA
Esc _____ 1:100

L3	Escuela Agrícola	GOBERNACION DE PARAGUARI

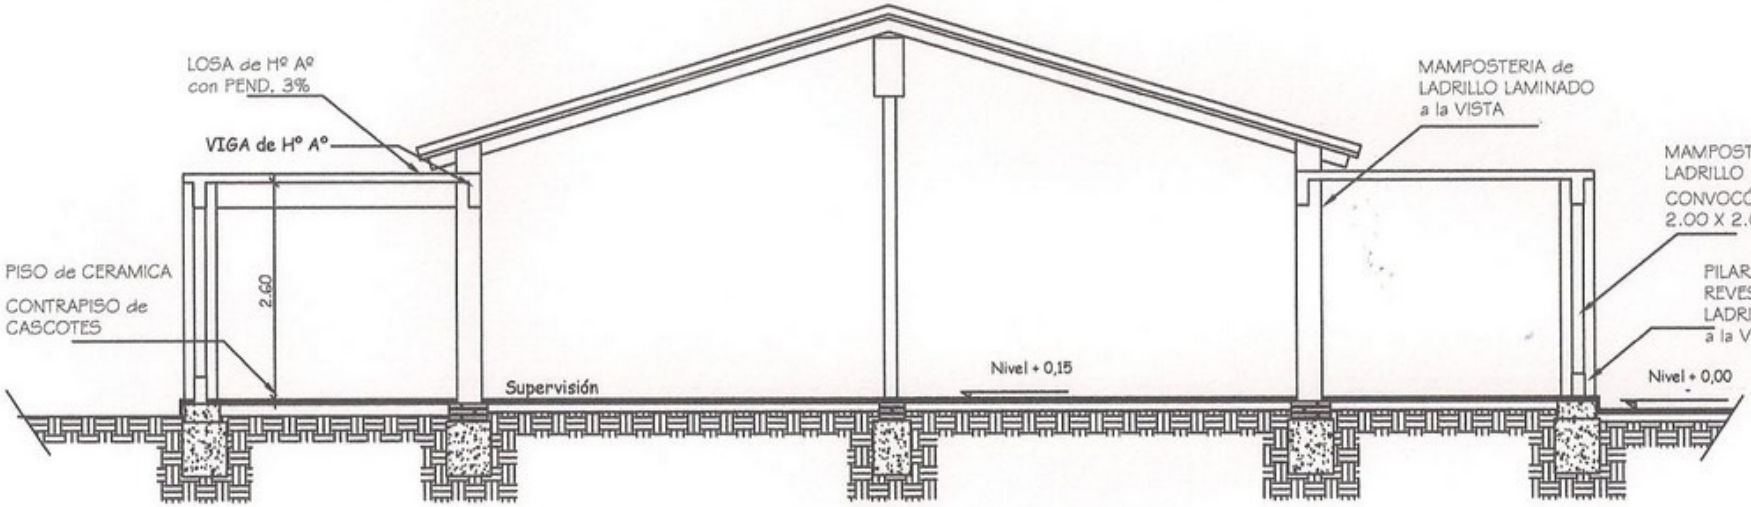

CORTE

Esc _____ 1:100

GOBERNACION DE PARAGUARI

Escuela Agrícola

L2

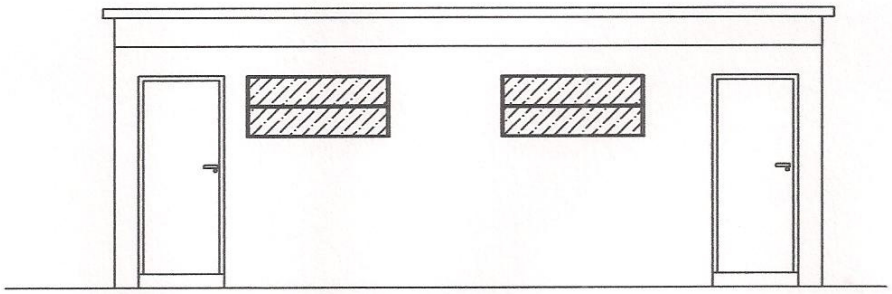

FACHADA

Esc _____ 1:75

GOBERNACION DE PARAGUARI	VESTIDORES	L 3

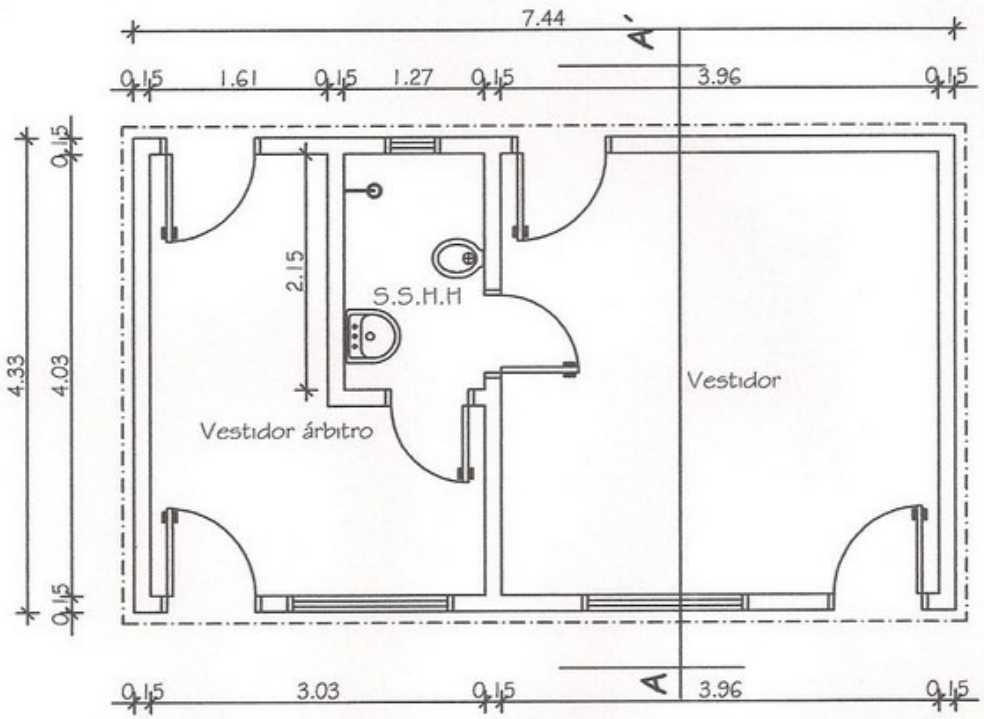

PLANTA

Esc _____ 1:75

GOBERNACION DE PARAGUARI	VESTIDORES	L 1