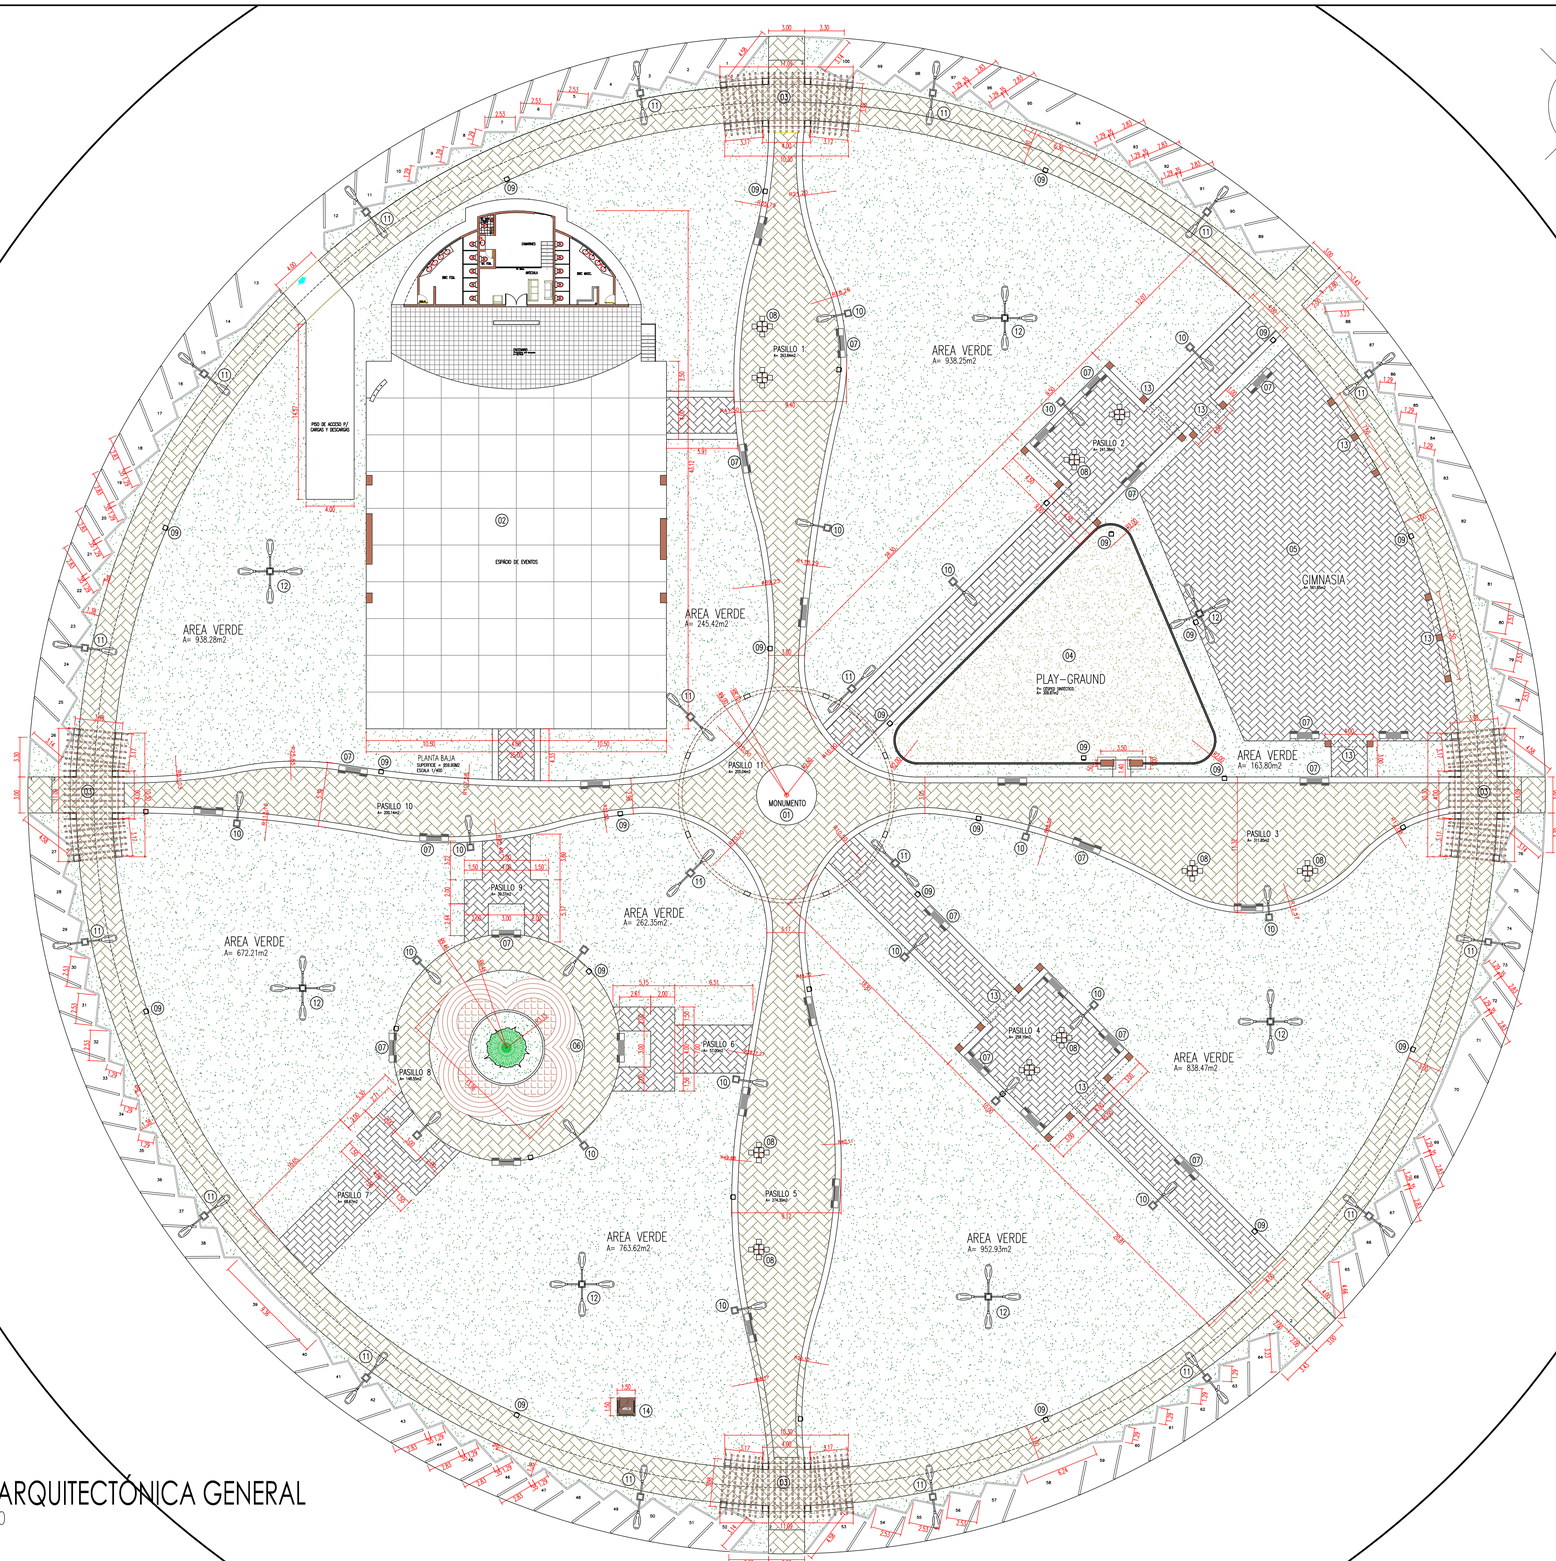

DENOMINACIONES

01 - MONUMENTO
02 - ANFE-TEATRO
03 - PORTADAS DE ACCESO
04 - PLAY-GRAUND
05 - GIMNASIA
06 - PLAZA DEL PINO
07 - BANCOS EN LOS PASILLOS
08 - MESA DE HORMIGÓN CON BANCOS DE MAMPOSTERIA
09 - BASUREROS METALICOS
10 - POSTE DE ALUMBRADO CON 1 LAMPARA
11 - POSTE DE ALUMBRADO CON 2 LAMPARAS
12 - POSTE DE ALUMBRADO CON 4 LAMPARAS
13 - VOLUMETRIA EN ESTRUCTURA DE HORMIGÓN
14 - GUARITA

DENOMINACIONES Y ESTATISTICAS

- CAMINERO AL REDEDOR - PISO= CANTO RODADO - SUPERFICIE= 1.150,50m2
- CAMINEROS DE ACCESOS 1/3/5/10 y 11- PISO= CANTO RODADO - SUPERFICIE= 1.255,20m2
- CAMINEROS DE ACCESOS 2/4 - PISO= CANTO RODADO - SUPERFICIE= 500,50m2
- CAMINEROS DE ACCESOS AL PINO 6/7/8 y 9 - PISO= CANTO RODADO - SUPERFICIE= 373,60m2
- PLAZA DEL PINO - PISOS ELEVADO Y ESCALONES= CANTO RODADO - SUPERFICIE= 115,80m2
- GIMNASIA - PISO= CANTO RODADO - SUPERFICIE= 561,65m2
- PLAY-GRAUND - PISO= CÉSPED SINTÉTICO Y REVESTIDO DE ALQUITRÁN - SUPERFICIE= 310,00m2
- AREA VERDE - CÉSPED NATURAL - SUPERFICIE= 5.775,35m2
- ANFE-TEATRO - AREA DEL PÚBLICO - PISO= DE HORMIGÓN ALLANADO - SUPERFICIE= 731,85m2
  ANFE-TEATRO - PALCO - PISO= CERÁMICO - SUPERFICIE= 122,70m2
  ANFE-TEATRO - CAMARINES Y BAÑOS - PISO= CARÁMICO - SUPERFICIE= 102,95m2
- APARCAMIENTO - PISO= PIEDRA 40Ø COMPACTADA Y REVESTIDO ASFÁLTICO - SUPERFICIE= 870,65m2

PROYECTO ARQUITECTÓNICO

PLANTA ARQUITECTÓNICA GENERAL

CONTRATISTA:

PROFESIONAL: **MARZO - 2.016**

ESCALA : 1:250

INTENDENTE MUNICIPAL

POTE. DE LA JUNTA

SECRETARIO DE OBRAS

PLANTA ARQUITECTÓNICA GENERAL
ESCALA 1/250

PROYECTO DE REVITALIZACIÓN Y MODERNIZACIÓN
PLAZA CENTRAL

MUNICIPIO DE SAN ALBERTO
Zona Urbana
Año 2.016

INDICE

PLANTA ARQUITECTÓNICA GENERAL

PLANO DE UBICACIÓN DEL AREA URBANA

ELABORADO POR EL PROGRAMA DE GESTION - SUMINISTRADA POR LA MUNICIPALIDAD DE SAN ALBERTO - ADM. 2.016/2.020

Elaborado por A&C Arquitectura - San Alberto