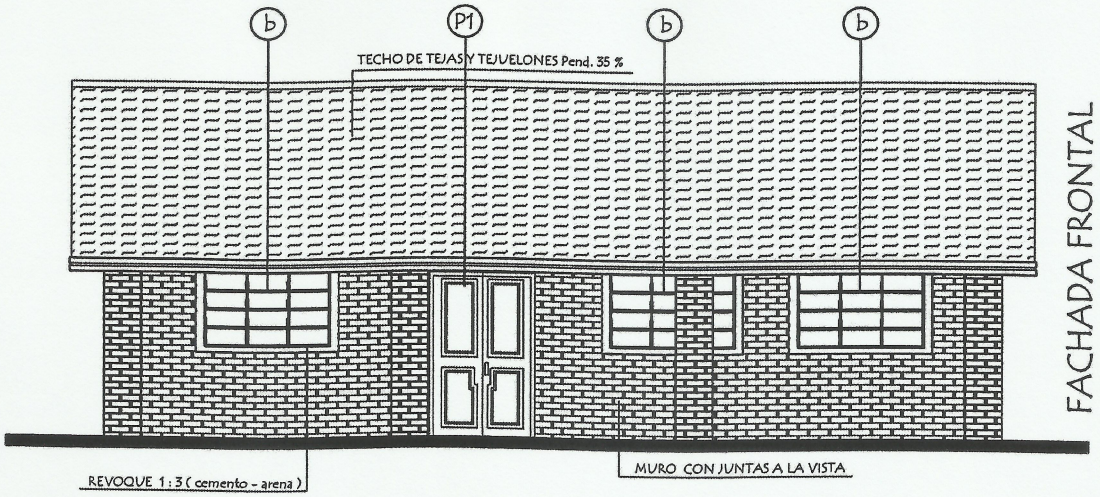

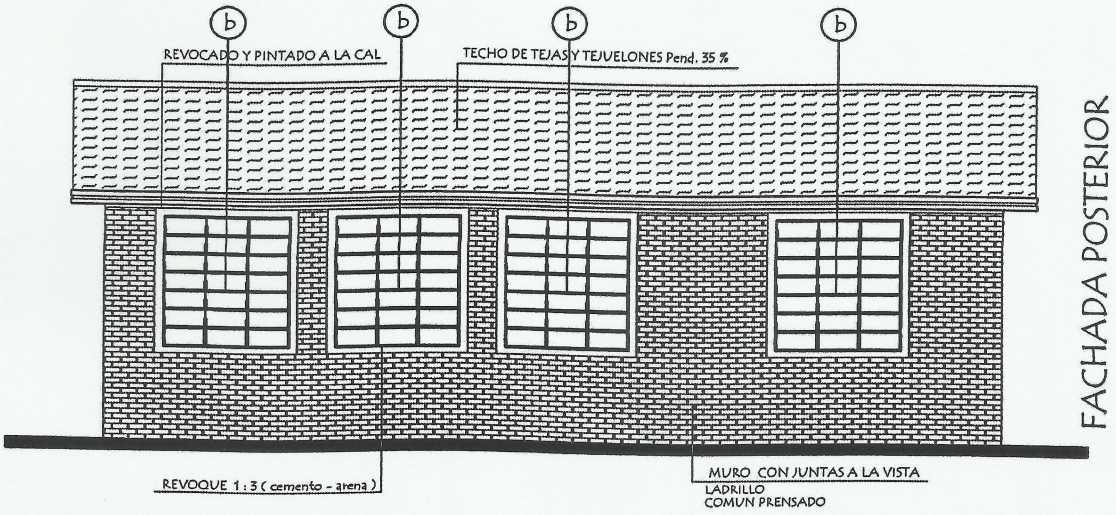

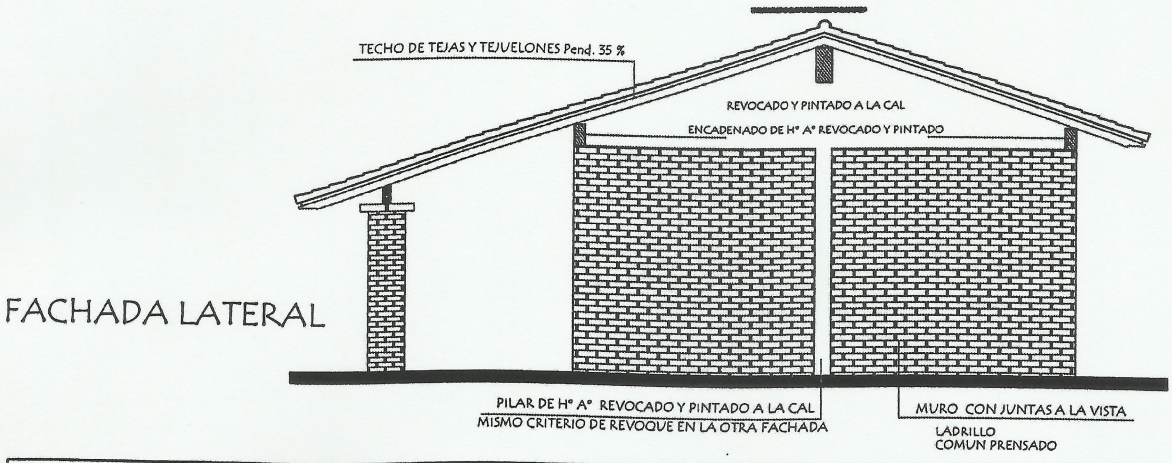

MUNICIPALIDAD DE CONCEPCION-DIRECCION DE OBRAS Y SERVICIOS		
PROYECTO	Cocina - Comedor de 8,60 x 10,90 con techo de tejas	03
Fachadas	escala 1 / 75	