MUNICIPALIDAD DE CAPIATÁ

DIRECCIÓN DE INFRAESTRUCTURA PUBLICA Y SERVICIOS

CALLE PÚBLICA EXISTENTE -COMPAÑIA 3° KA´AGUY KUPE-B° SAN RAMÓN

PLANTA DE UBICACIÓN	Lámina N° DC-01	Escala:
FECHA: MAYO 2023		1/2200

COORDENADAS U.T.M.

Punto N°1: X= 454.122 Y= 7.198.734

Punto N° 2: X= 454.041 Y= 7.198.765

N

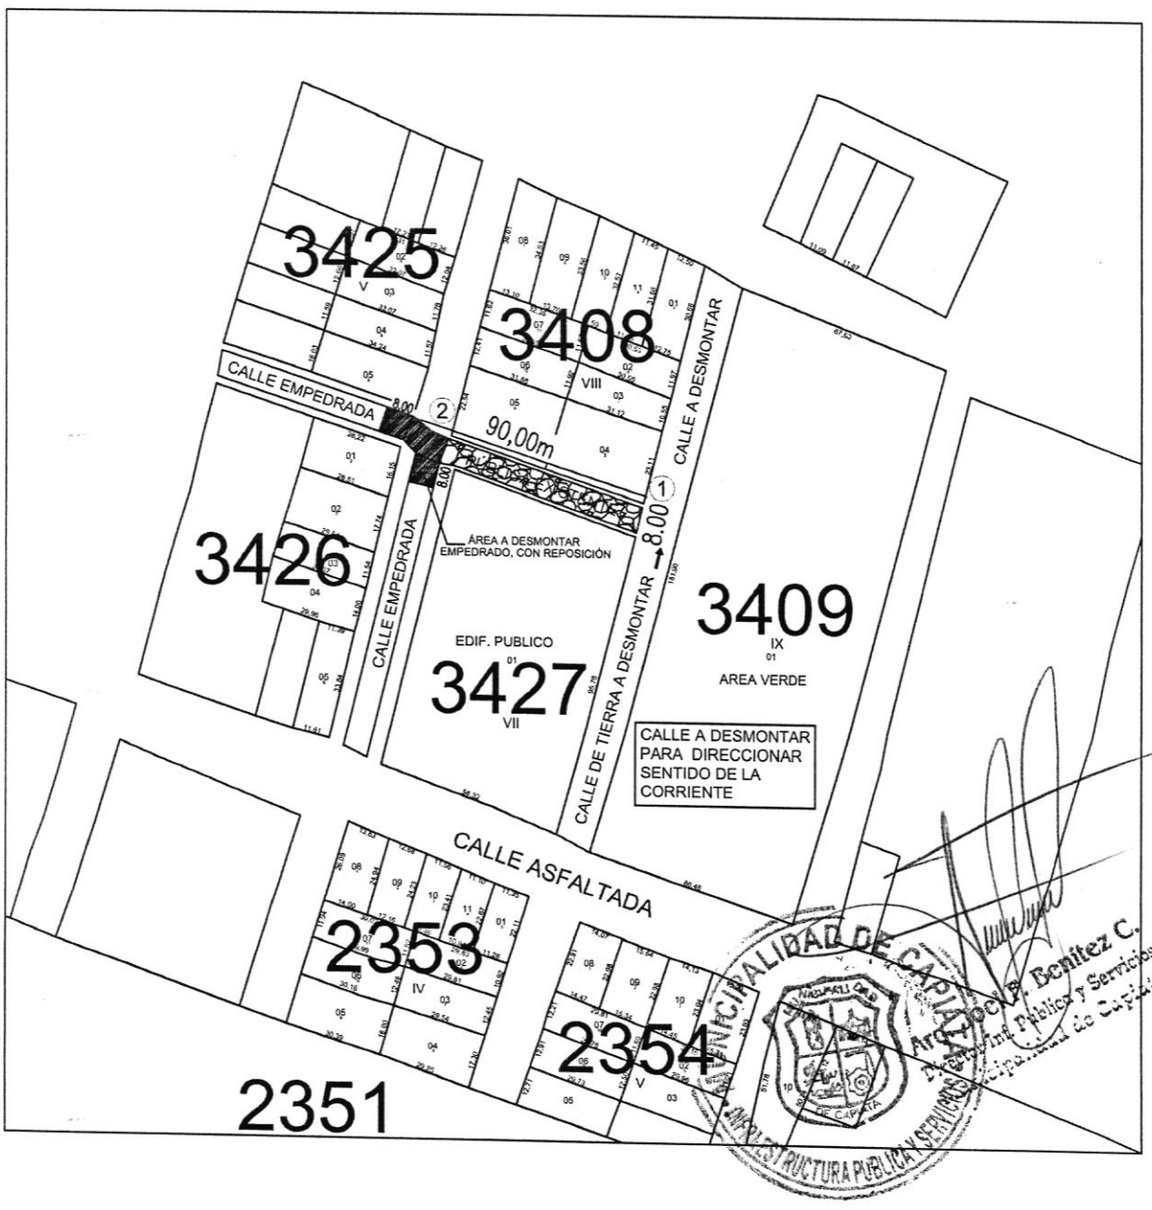

MUNICIPALIDAD DE CAPIATÁ
Arq. Jocelyn Benitez C.
Dpto. Infraestructura Publica y Servicios
Municipalidad de Capiatá
DIRECCIÓN DE INFRAESTRUCTURA PUBLICA Y SERVICIOS

MUNICIPALIDAD DE CAPIATA

DIRECCION DE INFRAESTRUCTURA PUBLICA Y SERVICIOS

DISEÑO DE PERFIL TRANSVERSAL

CALLE PUBLICA EXISTENTE - CIA 3 - KA'AGUY KUPE - BARRIO SAN RAMÓN.

DETALLES CONSTRUCTIVOS	Lamina N° DC - 02	Escala 1/50
FECHA : MAYO 2023.		

CORTE TRANSVERSAL

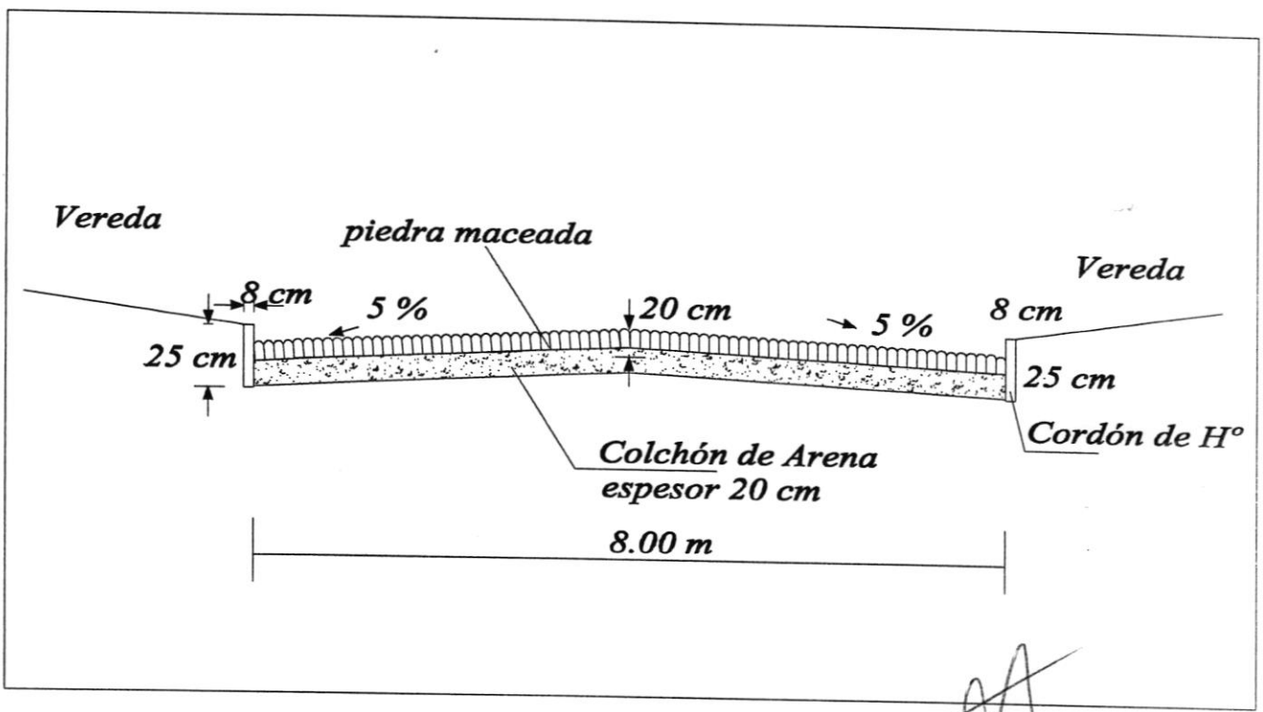

MUNICIPALIDAD DE CAPIATA
INFRAESTRUCTURA PUBLICA Y SERVICIOS

Arq. Joel F. Benítez C.
Director Inf. Pública y Servicios
Municipalidad de Capiatá