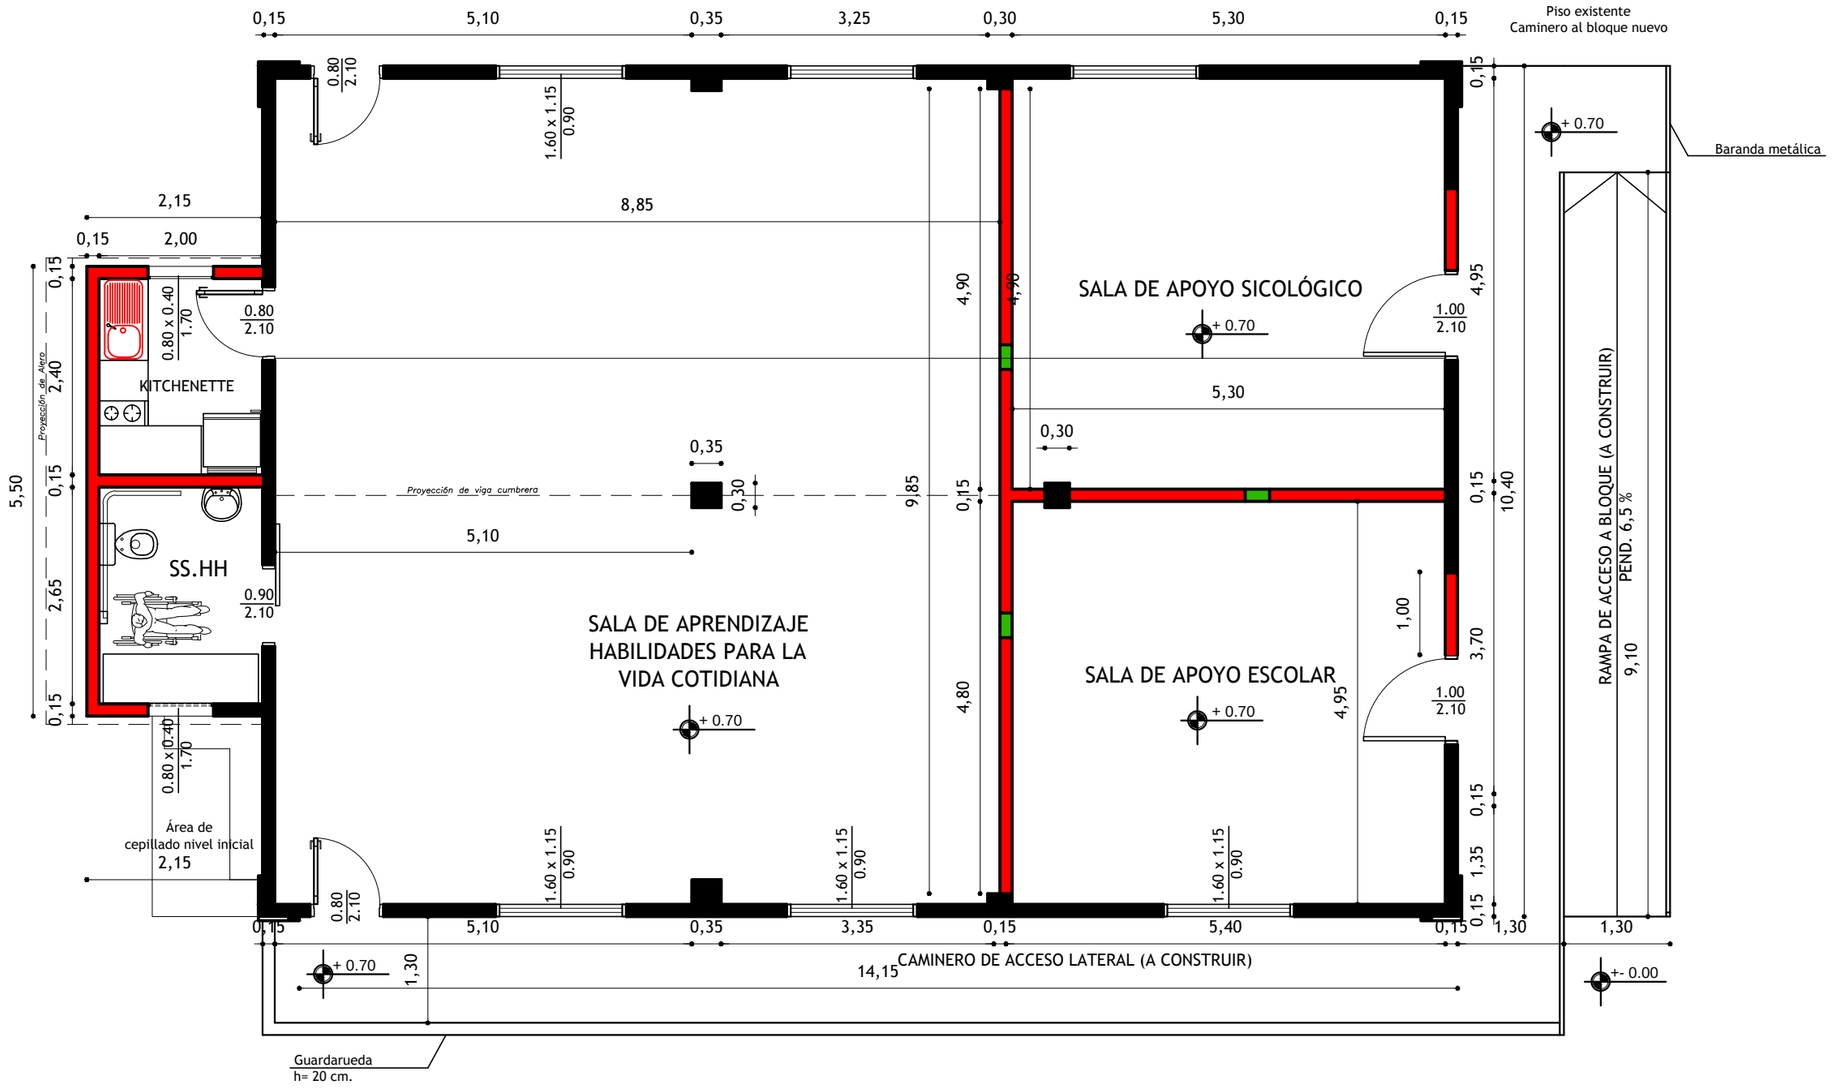

PLANTA ACOTADA ESCALA 1/75

REFERENCIAS:

A construir

Existente

OBRA: REMODELACIÓN Y MEJORAMIENTO - BLOQUE EDUCACIÓN ESPECIAL

UBICACIÓN: ESCUELA BÁSICA Nº 40 TTE. JOSÉ MARÍA FARIÑA - CAACUPÉ

PROFESIONAL: DIRECCIÓN DE OBRAS Y SERVICIOS - MUNICIPALIDAD DE CAACUPÉ