MUNICIPALIDAD
DE
YATYTAY - ITAPÚA

ESCUELA BÁSICA Nº2330
GRAL. ELIZARDO AQUINO

REPARACIÓN DE 1 PABELLÓN
CON 3 AULAS

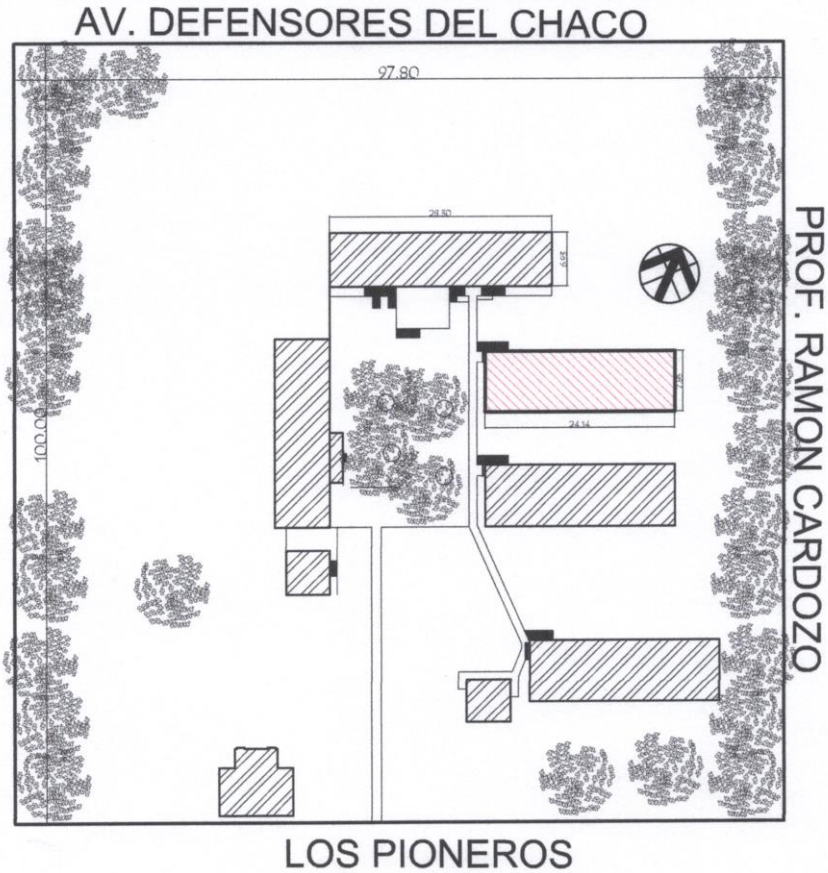

BLOQUE A INTERVENIR

BLOQUE EXISTENTE

Arq. Héctor Fernández Colmán
Reg. Prof. M.O.P.C. Nº 2115

MUNICIPALIDAD DE YATYTAY - ITAPÚA

ESCUELA BÁSICA Nº 2330 GENERAL ELIZARDO AQUINO

PLANTA DE UBICACIÓN

escala 1/500

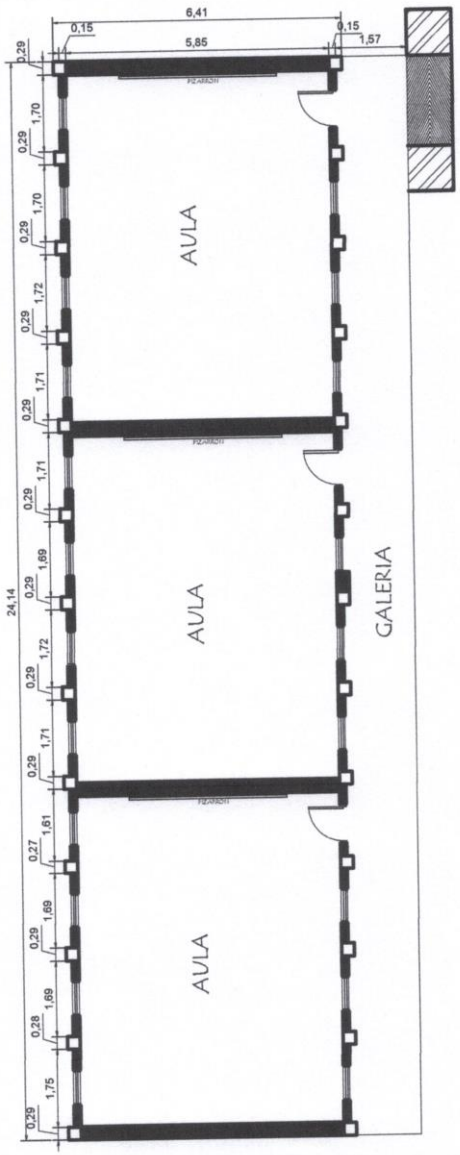

PLANTA EXISTENTE

Ing. Héctor Fernández Colmán
Reg. Prof. M.O.P.C. Nº 2115

MUNICIPALIDAD DE YATYTAY - ITAPÚA

ESCUELA BÁSICA Nº 2330 GRAL. ELIZARDO AQUINO

PROYECTO	Reparación de 1 Pabellón con 3 Aulas	
Planta Existente	escala 1 / 100	01

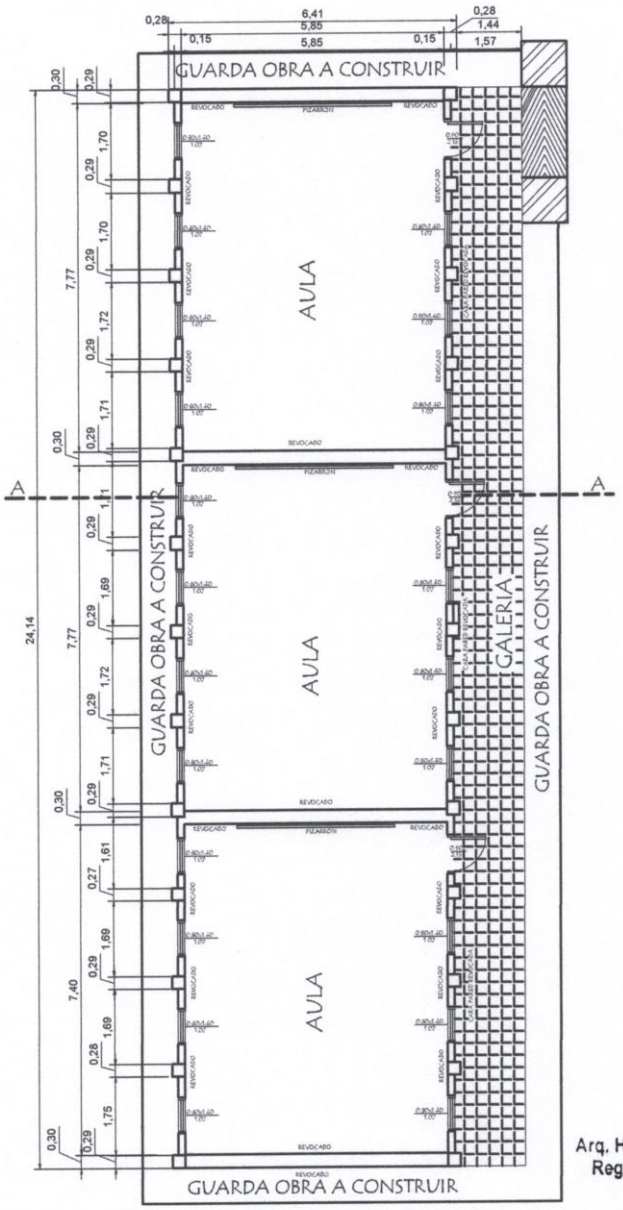

PLANTA NUEVA

Arq. Héctor Fernández Colmán
Reg. Prof. M.O.P.C. Nº 2115

MUNICIPALIDAD DE YATYTAY - ITAPÚA

ESCUELA BÁSICA Nº 2330 GRAL. ELIZARDO AQUINO

PROYECTO	Reparación de 1 Pabellón con 3 Aulas	
Planta Nueva	escala 1/100	02

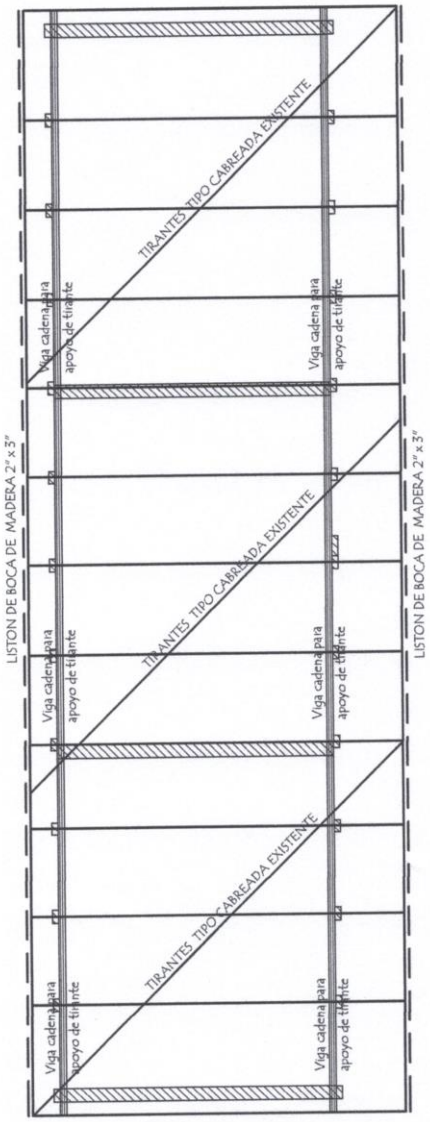

PLANTA DE TECHO

Arq. Héctor Fernández Colmán
Reg. Prof. M.O.P.C. Nº 2115

MUNICIPALIDAD DE YATYTAY - ITAPÚA

ESCUELA BÁSICA Nº 2330 GRAL. ELIZARDO AQUINO

PROYECTO	Reparación de 1 Pabellón con 3 Aulas	
Planta de Techo	escala 1/100	04

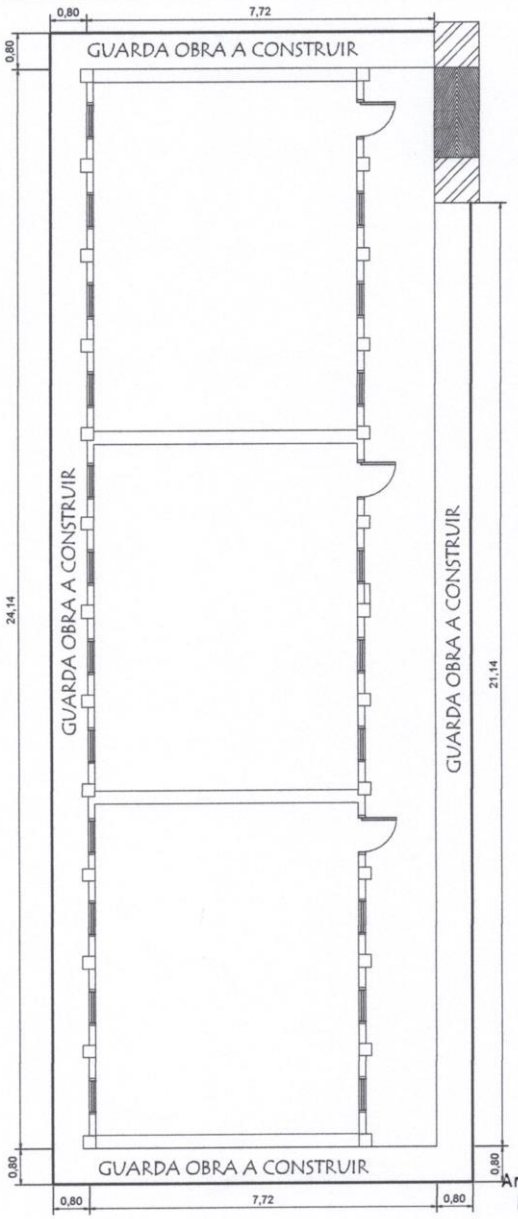

DETALLE DE GUARDA OBRA

Arq. Héctor Fernández Colmán
Reg. Prof. M.O.P.C. Nº 2115

MUNICIPALIDAD DE YATYTAY - ITAPÚA

ESCUELA BÁSICA Nº 2330 GRAL. ELIZARDO AQUINO

PROYECTO	Reparación de 1 Pabellón con 3 Aulas
Detalle de Guarda obra	escala 1 / 100 — 05

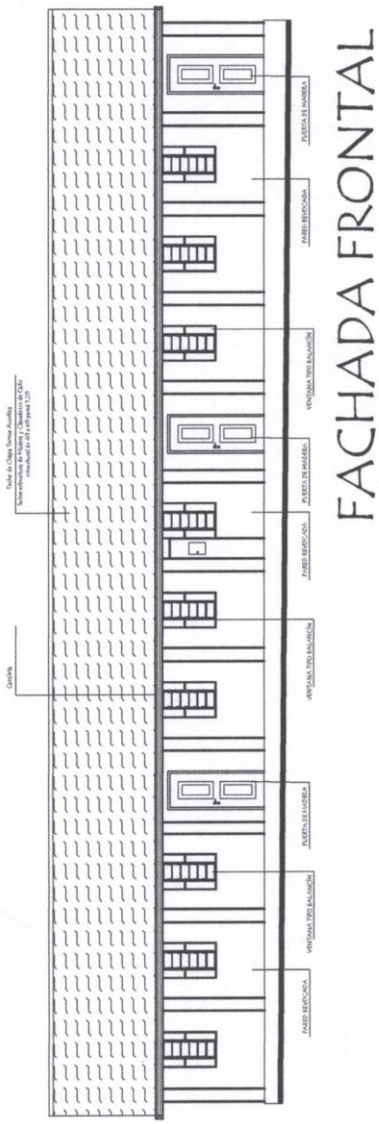

FACHADA FRONTAL

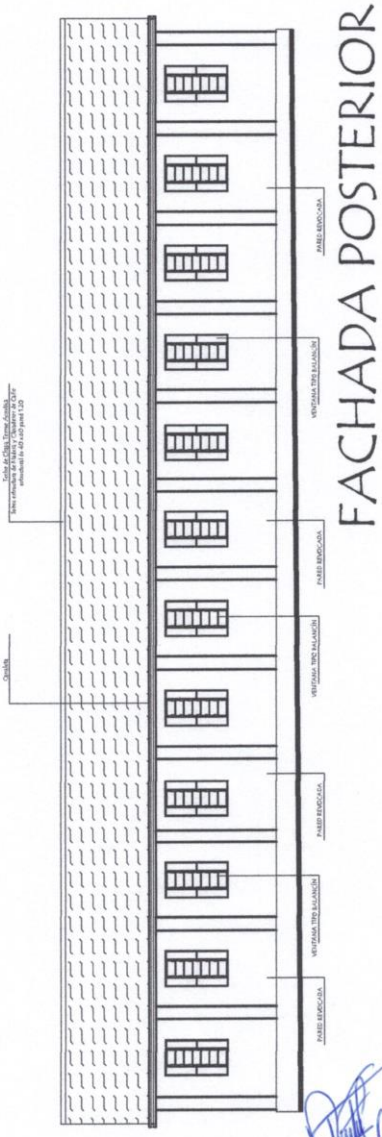

FACHADA POSTERIOR

Arq. Héctor Fernández Colmán
Reg. Prof. M.O.P.C. Nº 2115

MUNICIPALIDAD DE YATYTAY - ITAPÚA

ESCUELA BÁSICA Nº 2330 GRAL. ELIZARDO AQUINO

PROYECTO	Reparación de 1 Pabellón con 3 Aulas	
Fachada Frontal y Fachada Posterior	escala 1 / 100	06

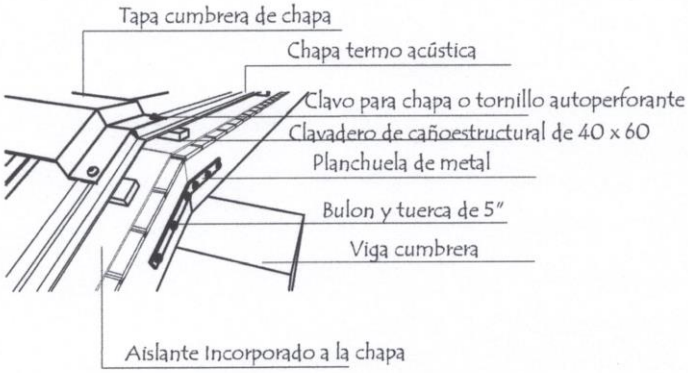

Perspectiva

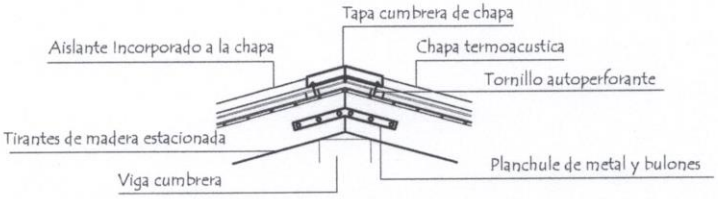

Alzado

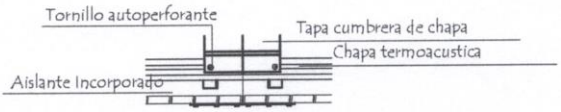

Planta

Arq. Héctor Fernández Colmán
Reg. Prof. M.O.P.C. Nº 2115

MUNICIPALIDAD DE YATYTAY - ITAPÚA ESCUELA BÁSICA Nº 2330 GENERAL ELIZARDO AQUINO		
PROYECTO	Reparación de 1 Pabellón de 3 Aulas	
Detalle de Techo de Chapa escala 1 / 20		07