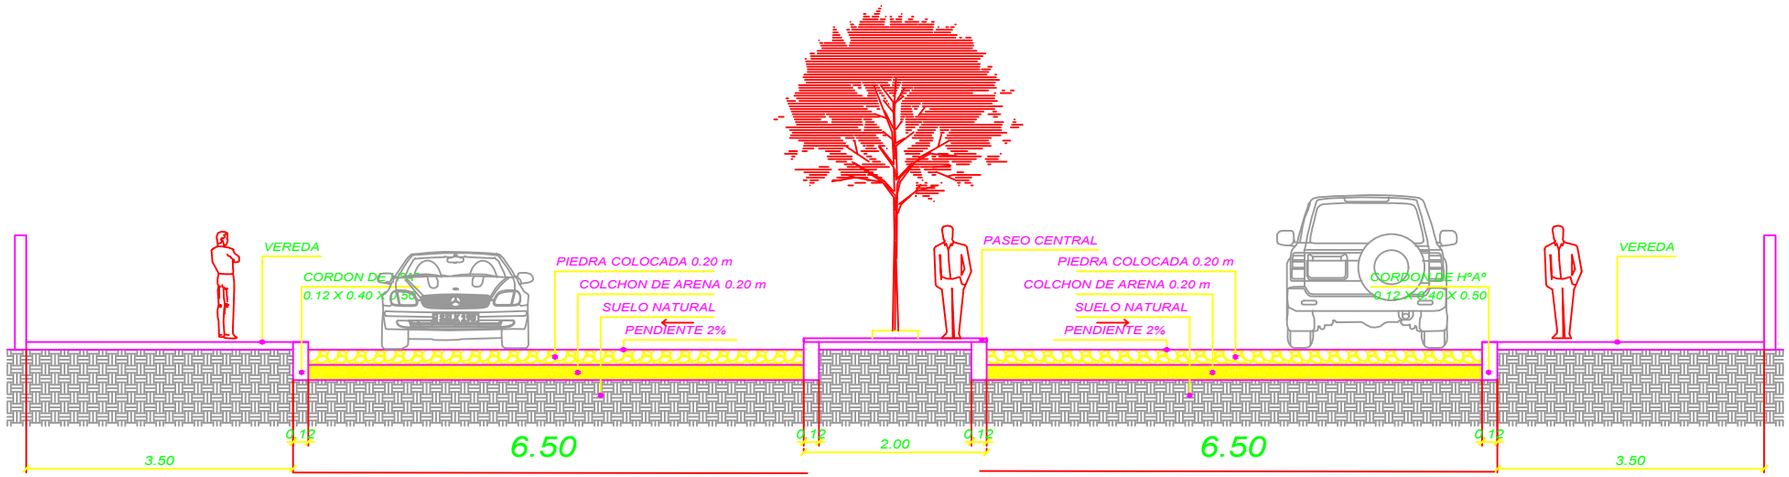

CORTE TRANSVERSAL CALLE TACUARY
DESDE CERRO LEON HASTA PANCHA GARMENDIA

Esc. 1/25

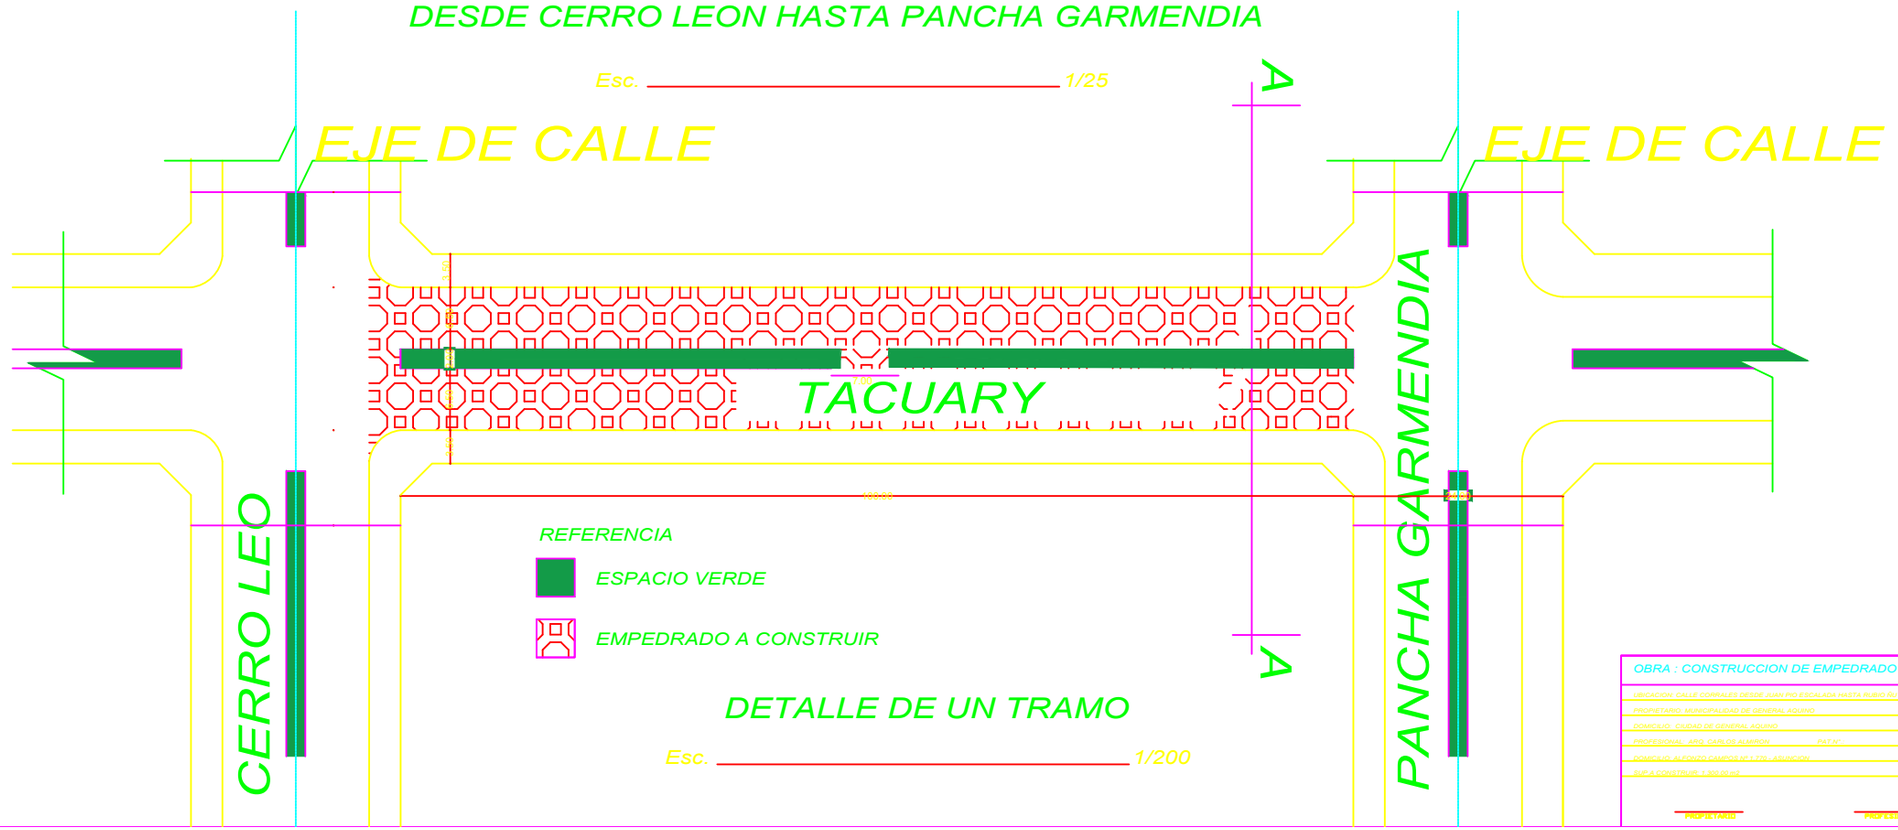

DETALLE DE UN TRAMO

Esc. 1/200

OBRA : CONSTRUCCION DE EMPEDRADO

UBICACIÓN: CALLE CORRALES DESDE JUAN PIO ESCALADA HASTA RUBIO ÑU

PROPIETARIO: MUNICIPALIDAD DE GENERAL AQUINO

DOMICILIO: CIUDAD DE GENERAL AQUINO

PROFESIONAL: ARQ. CARLOS ALMARON MAT N°:

DOMICILIO: ALFONZO CAMPOS N° 1170 - ASUNCION

SUP A CONSTRUIR: 1.300,00 m2

PROPIETARIO

PROFESIONAL