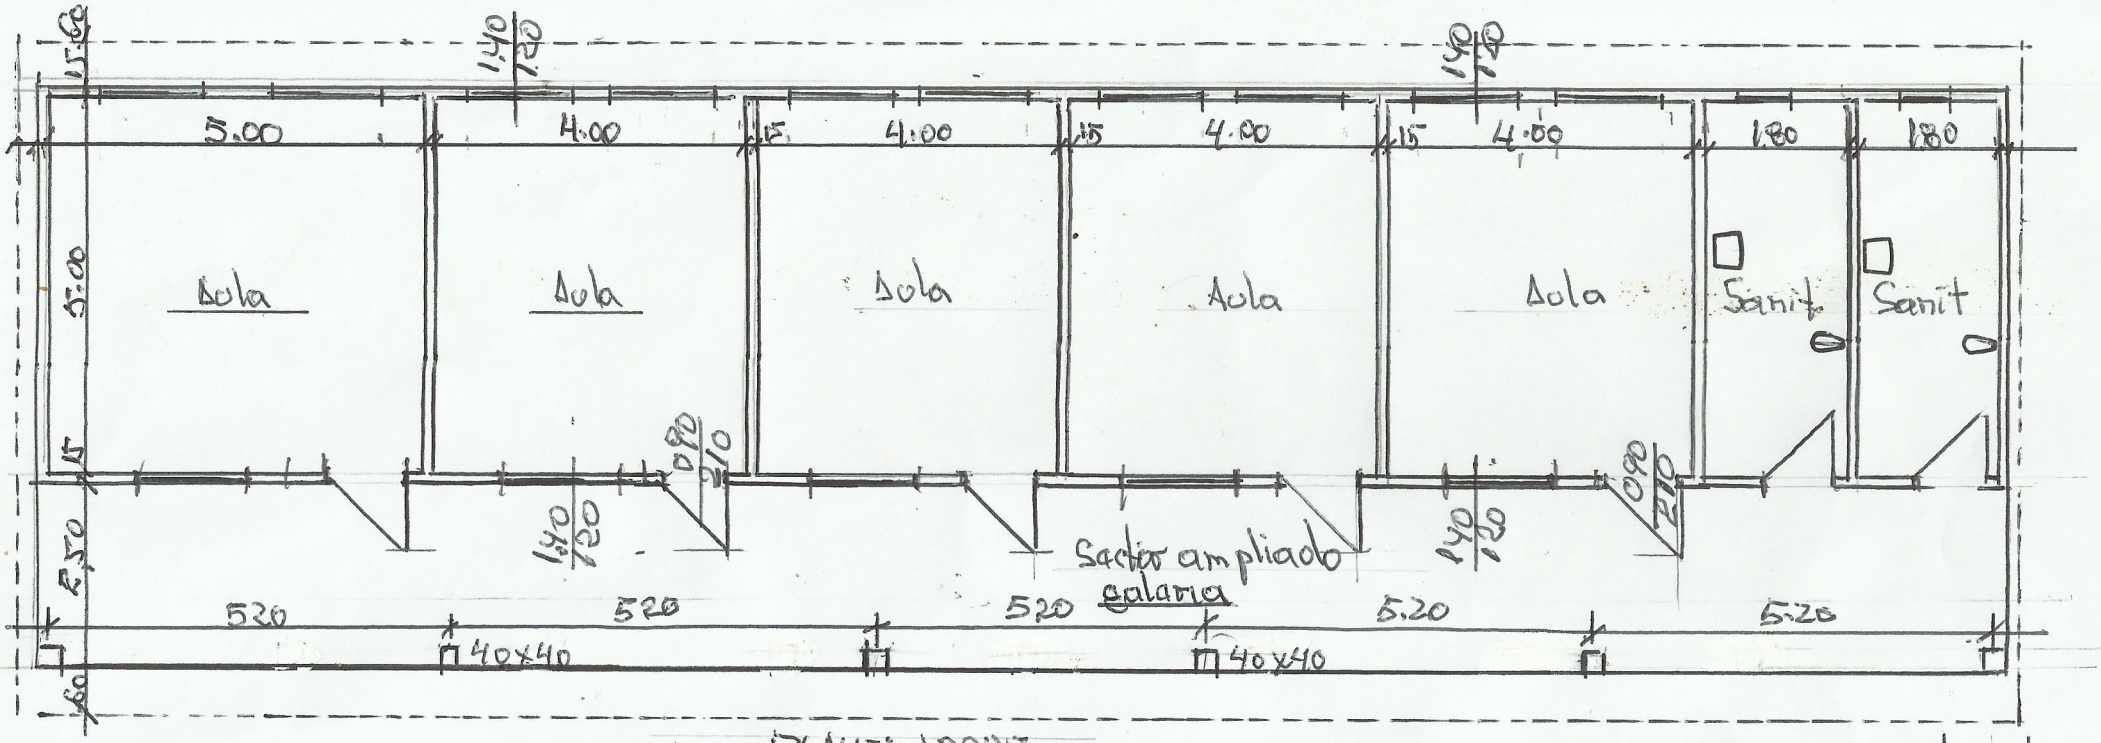

PLANTA ARQUIT-
ESC. 1/100

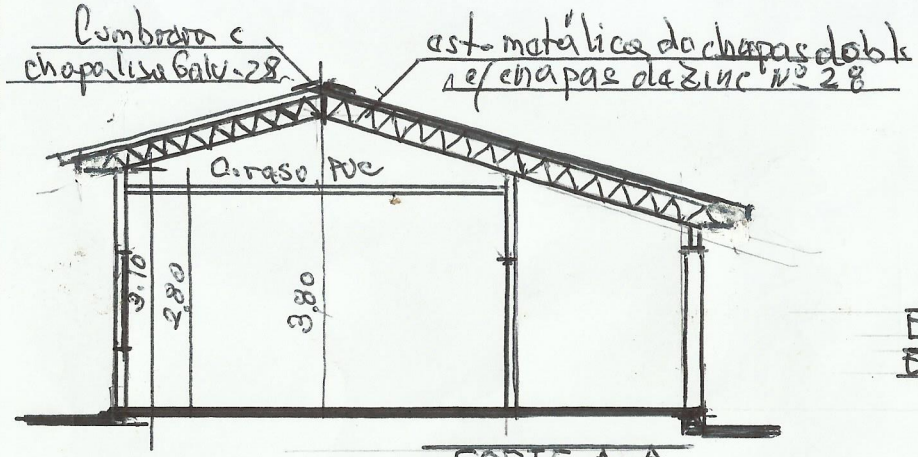

CORTE A-A
ESC. 1/100

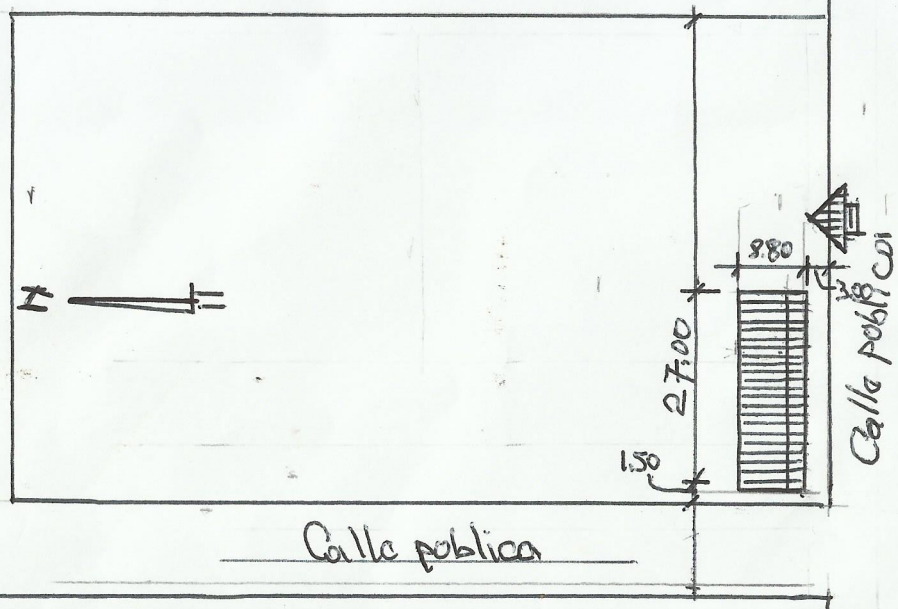

UBICACION
ESC. 1/100

ESCUELA BÁSICA Nº 3464 - INMACULADA C. DE MARIA - BARRIO 8 DE DICIEMBRE - COMP. CORRALES - Gral. E. ADUINO	OBRA: Reparac. varios y ampliacion galaria - (const. nuevo)

Arq. Carlos Almirón

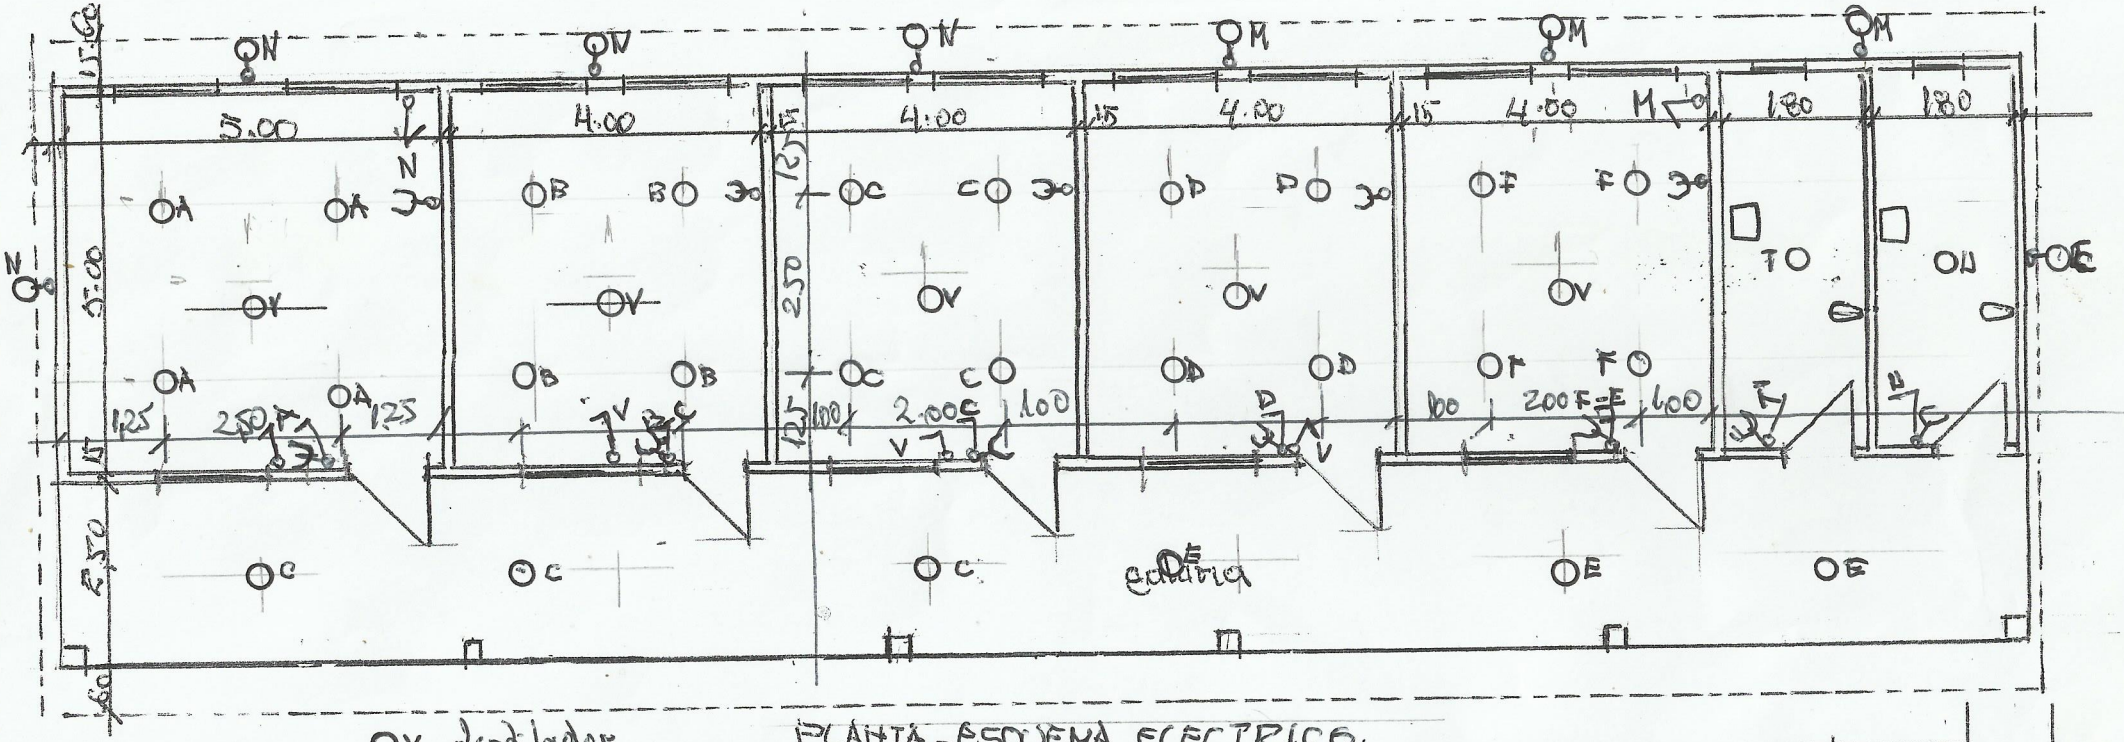
N
M
5.00
4.00
1.80
OA
OB
OC
OD
OE
OF
OV
TO
OU
galería
2.50
2.00
1.25
1.00
2.00
2.00
1.00
1.00
2.00
1.00
2.00
1.00
2.50
2.50
2.50

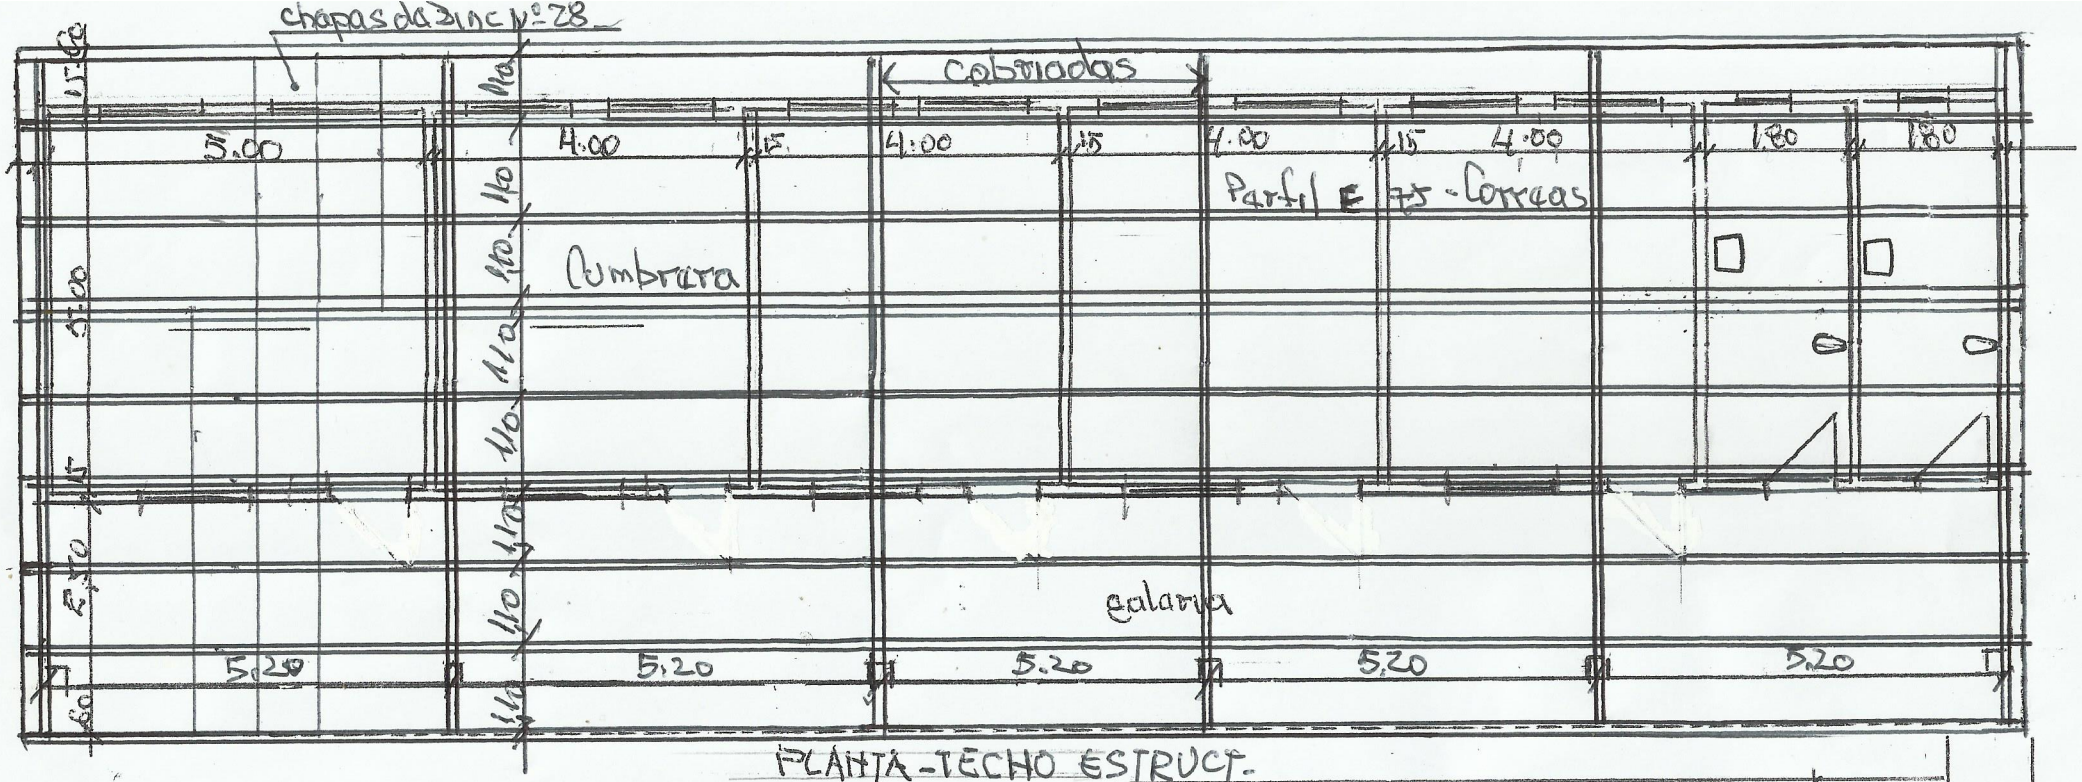

PLANTA - TECHO ESTRUCT.
ESC. 1/100

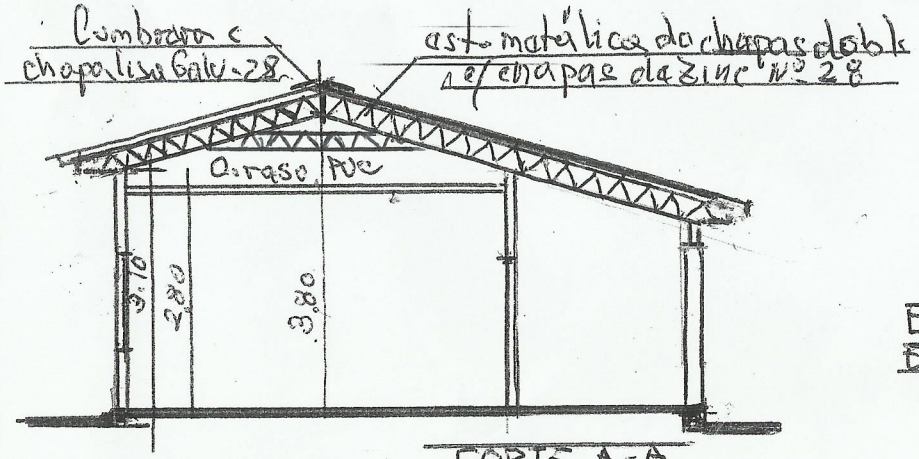

CORTE A-A
ESC. 1/100

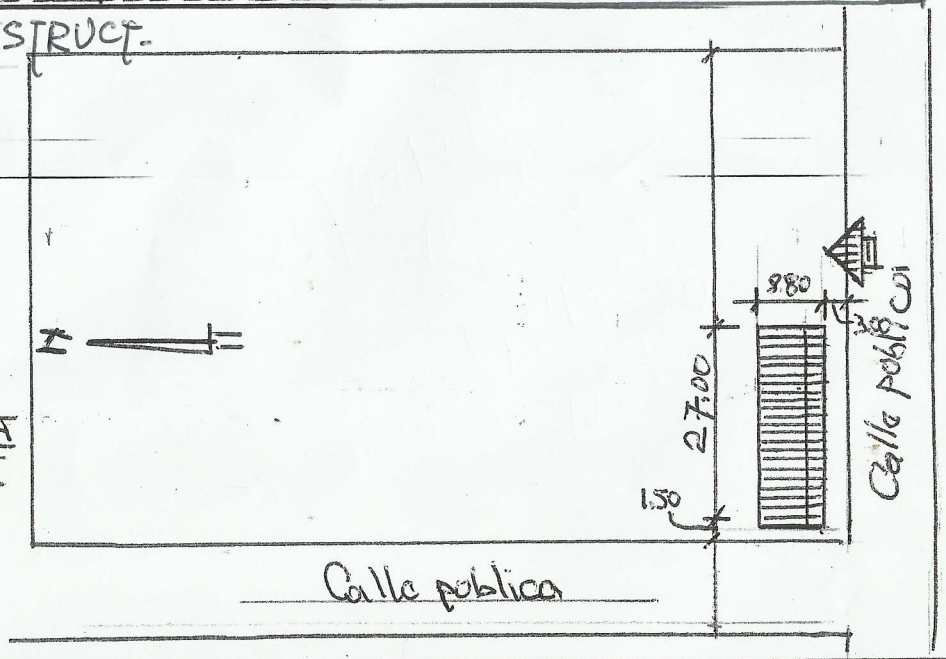

UBICACION
ESC. 1/100

ESCUELA BAS. Nº 3464 - Inmac. C. de María	OBRA: REPARAC. - VARIOS H.
Barrio 8 de diciembre - CORRALES	AMPLIACION GALERIA
GRA. E. ALVIDO	

Arq. Carlos Almirón