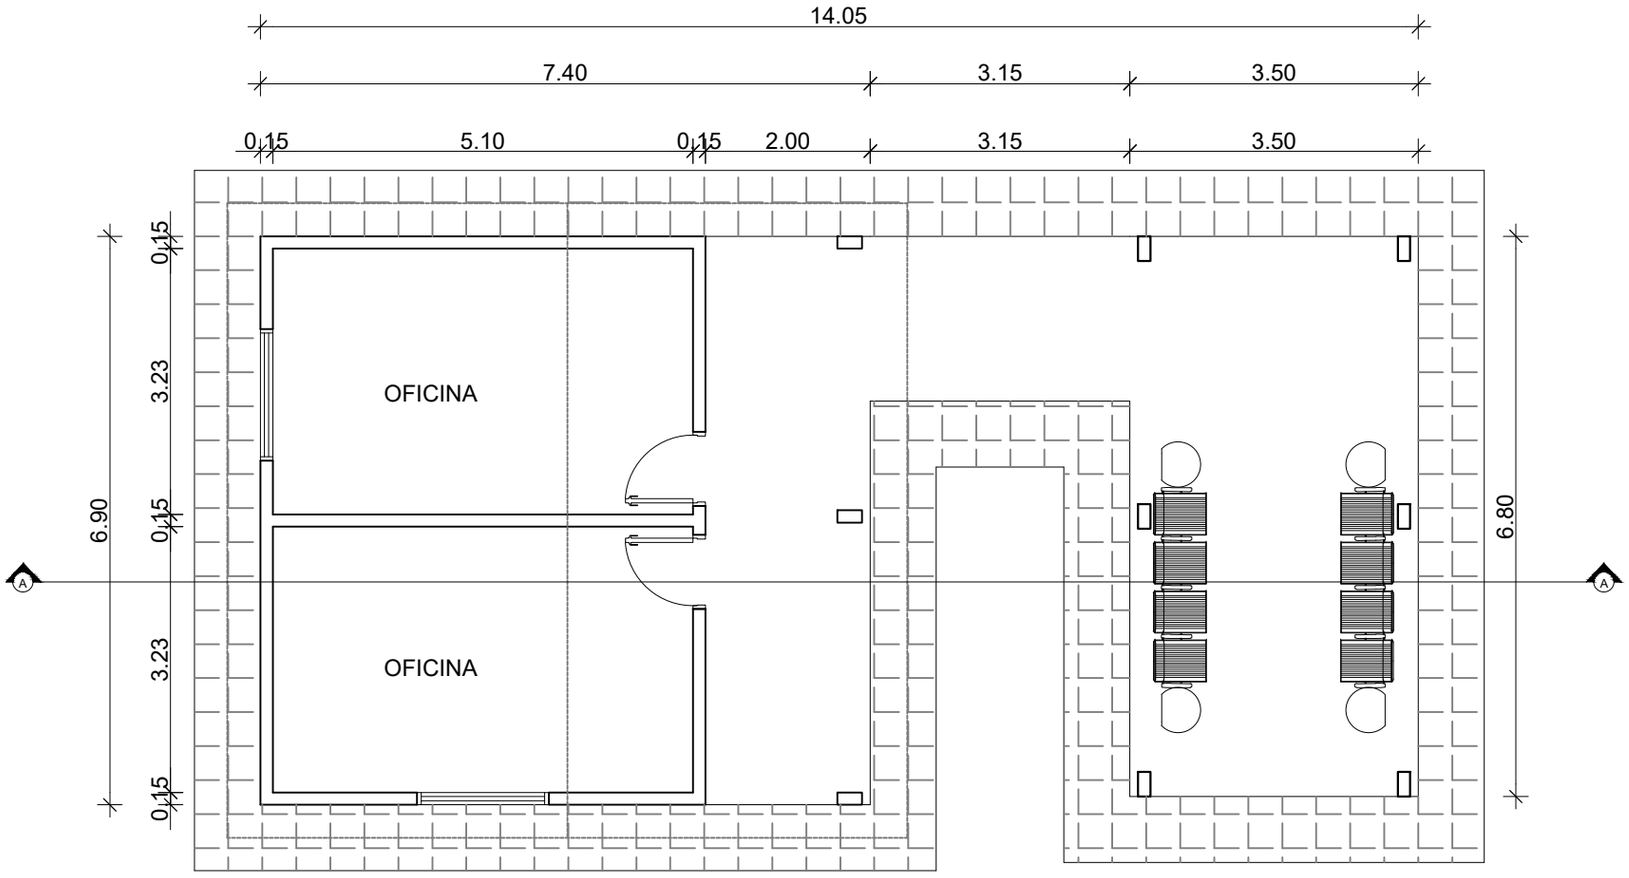

PLANTA ARQUITECTÓNICA

Ciudad del Este
Municipio

DIRECCION	: AREA URBANA
DIRECTOR	: ARQ. BEATRIZ MAIDANA

CONSTRUCCIÓN DE OFICINA ADMINISTRATIVA

DIVISION	: PROYECTOS	1
PROYECTISTA	: ARQ. CARMEN SANCHEZ	
DIBUJANTE	: IVANA SCHULZ	
FECHA	: AGOSTO 2017 ESCALA TO FIT	

V° B° | DIRECTOR | JEFE DIV. | PROYECTISTA