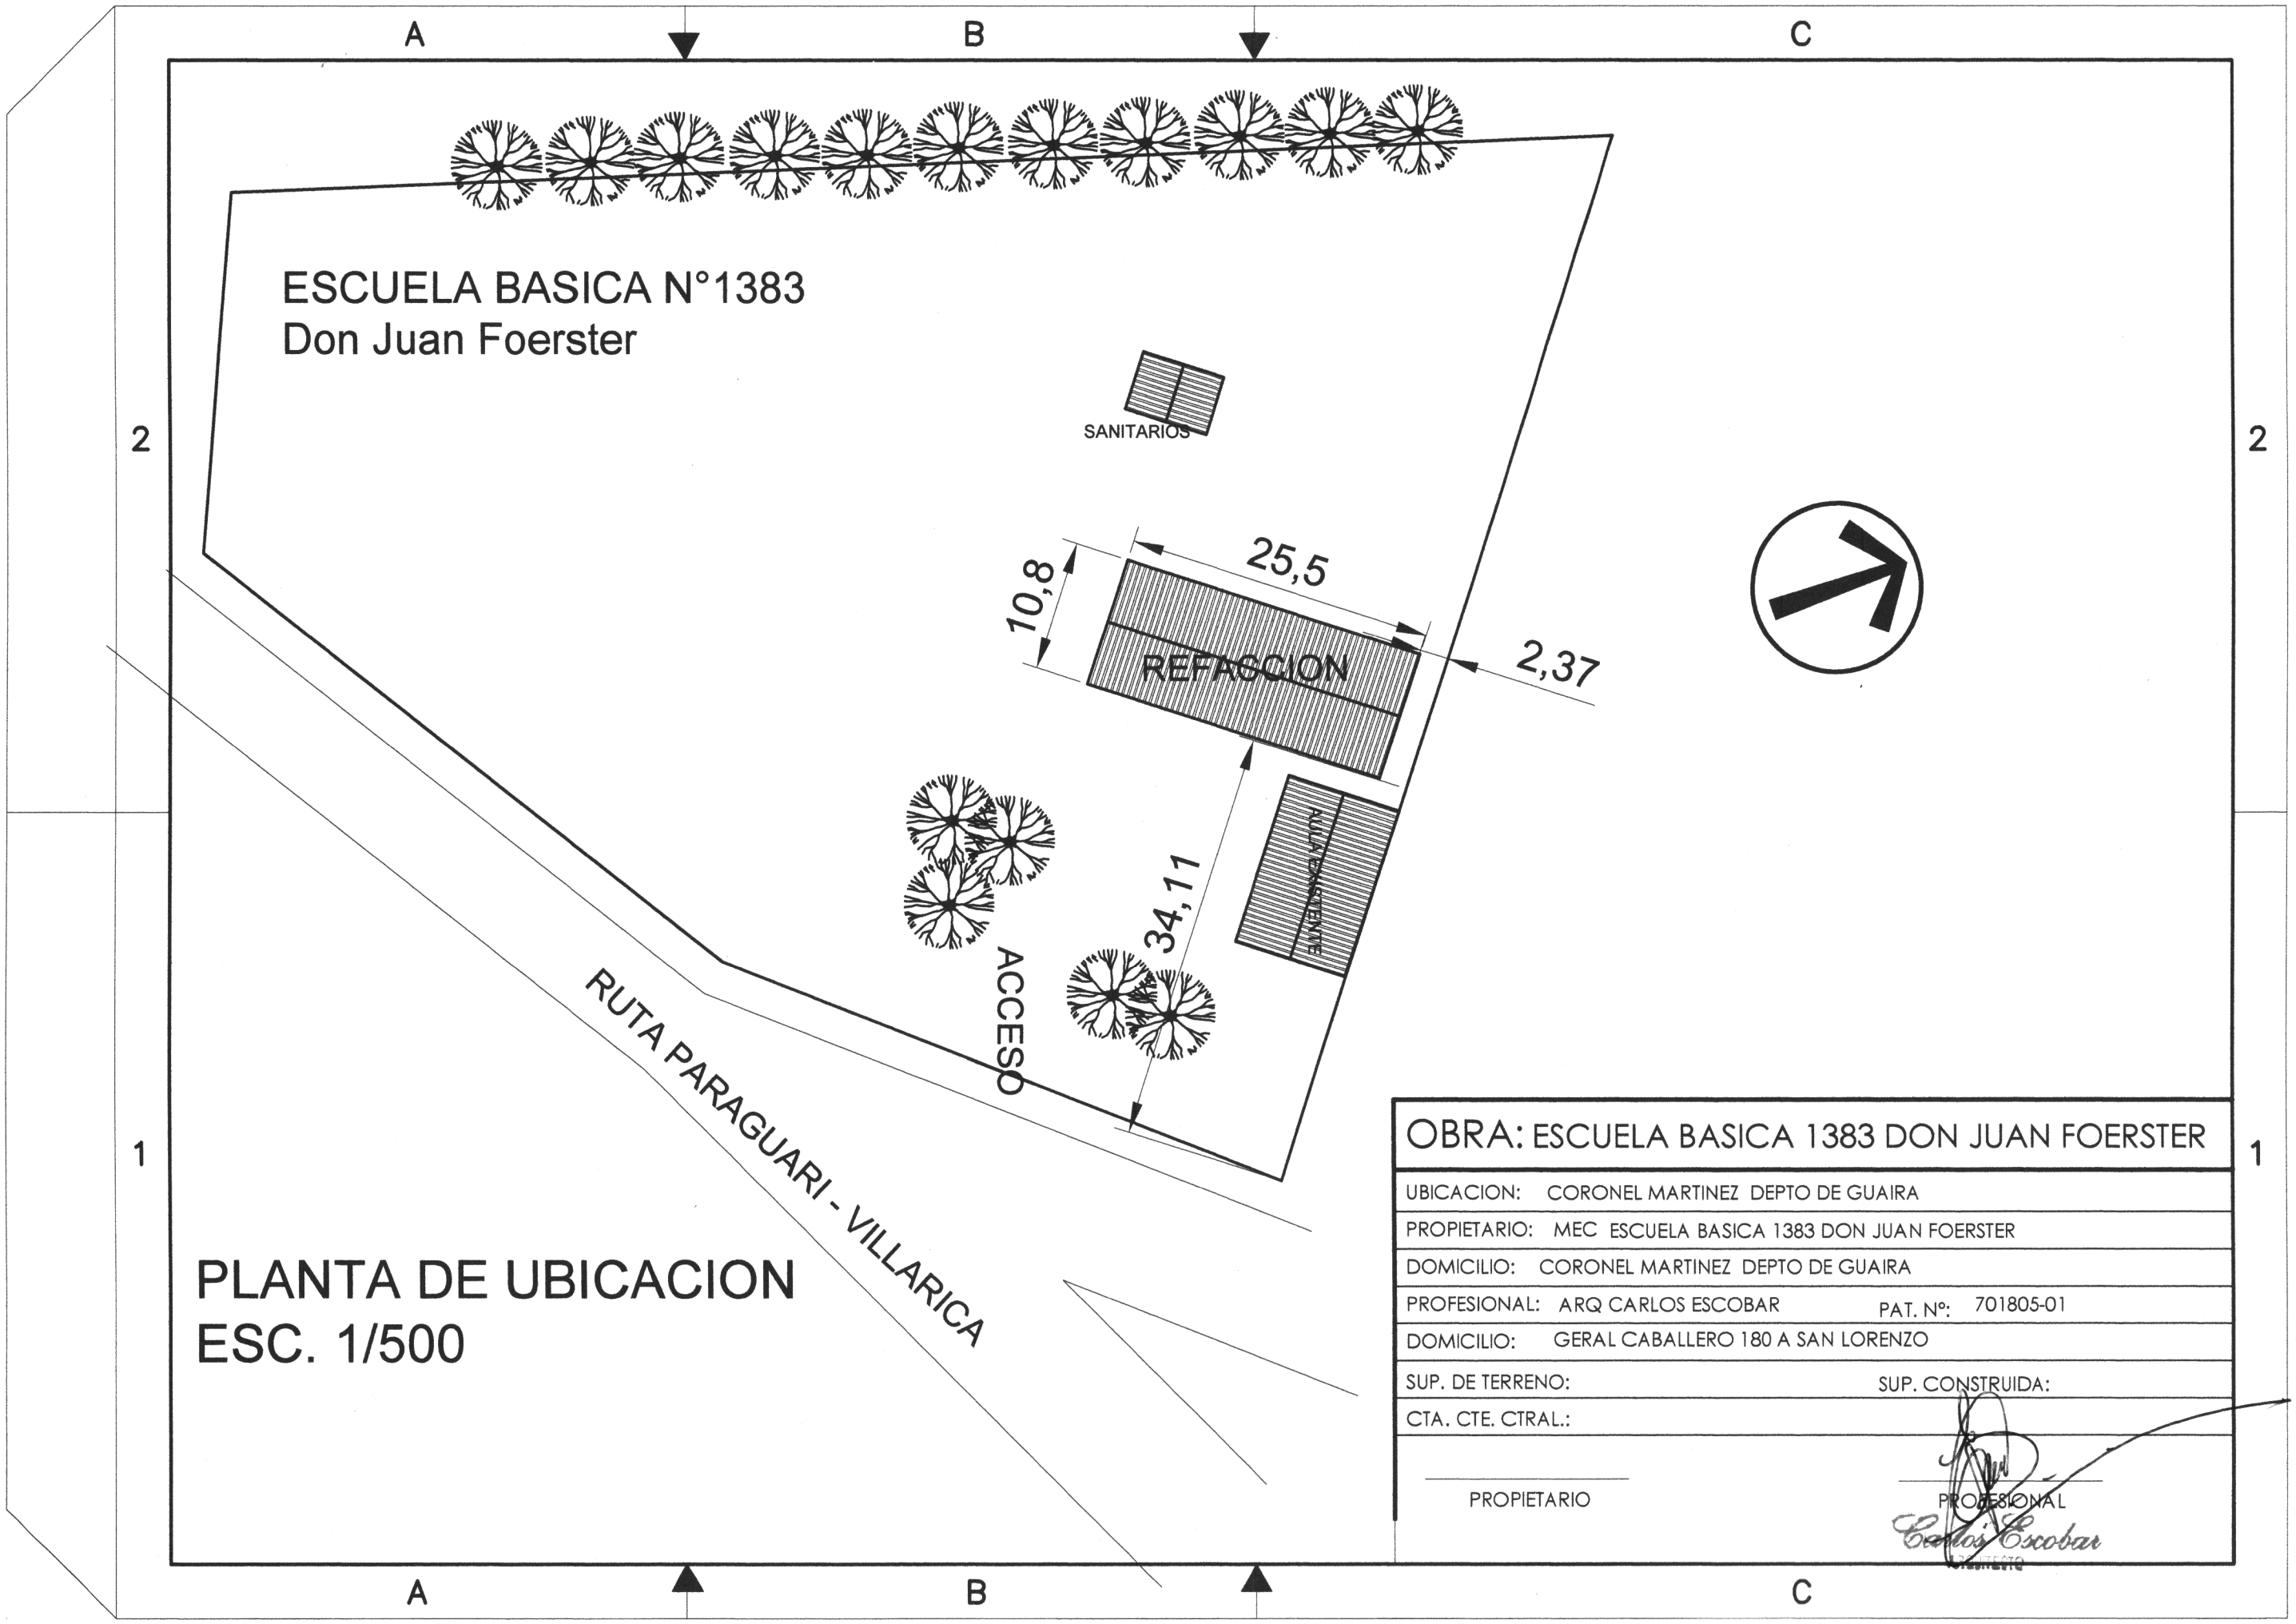
A
B
C
2
1
ESCUELA BASICA N°1383
Don Juan Foerster
SANITARIOS
10,8
25,5
2,37
REFACCION
34,11
ACCESO
RUTA PARAGUARI - VILLARICA
PLANTA DE UBICACION
ESC. 1/500
OBRA: ESCUELA BASICA 1383 DON JUAN FOERSTER
UBICACION: CORONEL MARTINEZ DEPTO DE GUAIRA
PROPIETARIO: MEC ESCUELA BASICA 1383 DON JUAN FOERSTER
DOMICILIO: CORONEL MARTINEZ DEPTO DE GUAIRA
PROFESIONAL: ARQ CARLOS ESCOBAR
PAT. Nº: 701805-01
DOMICILIO: GERAL CABALLERO 180 A SAN LORENZO
SUP. DE TERRENO:
SUP. CONSTRUIDA:
CTA. CTE. CTRAL.:
PROPIETARIO
PROFESIONAL
Carlos Escobar