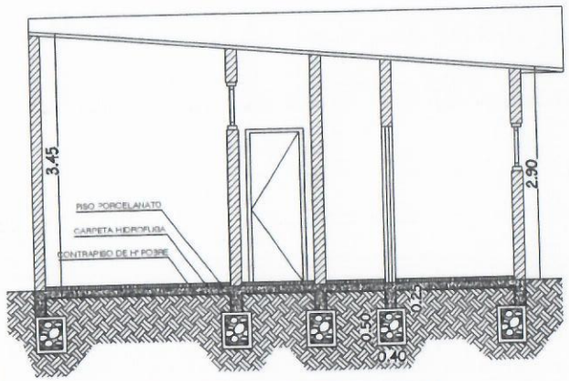

CORTE TRANSVERSAL

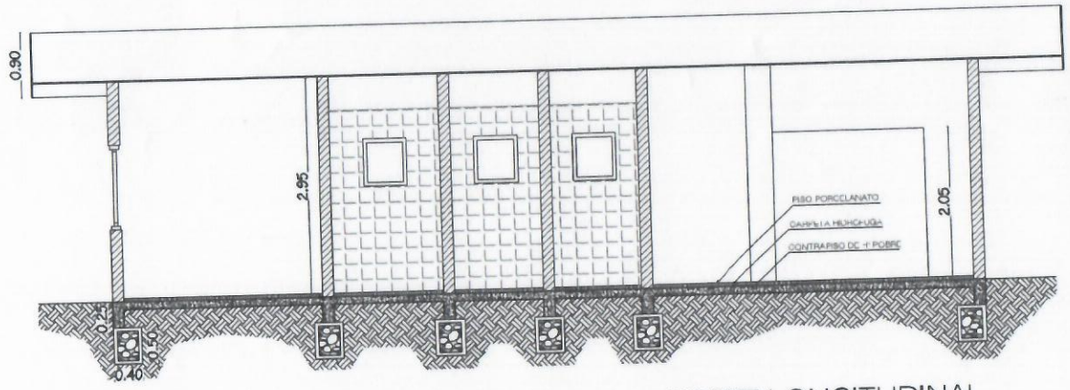

CORTE LONGITUDINAL

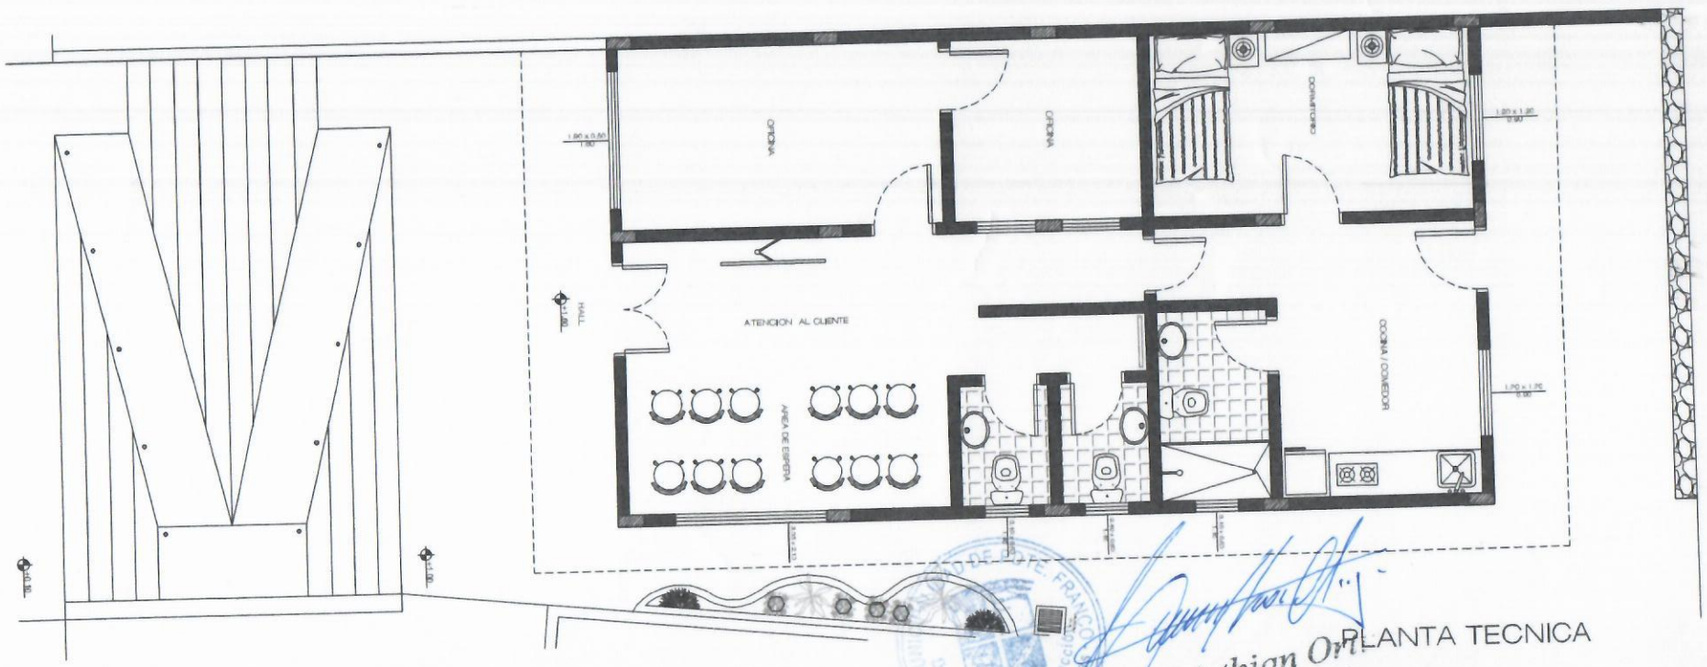

PLANTA TECNICA

Cristhian Or
Director de Obra