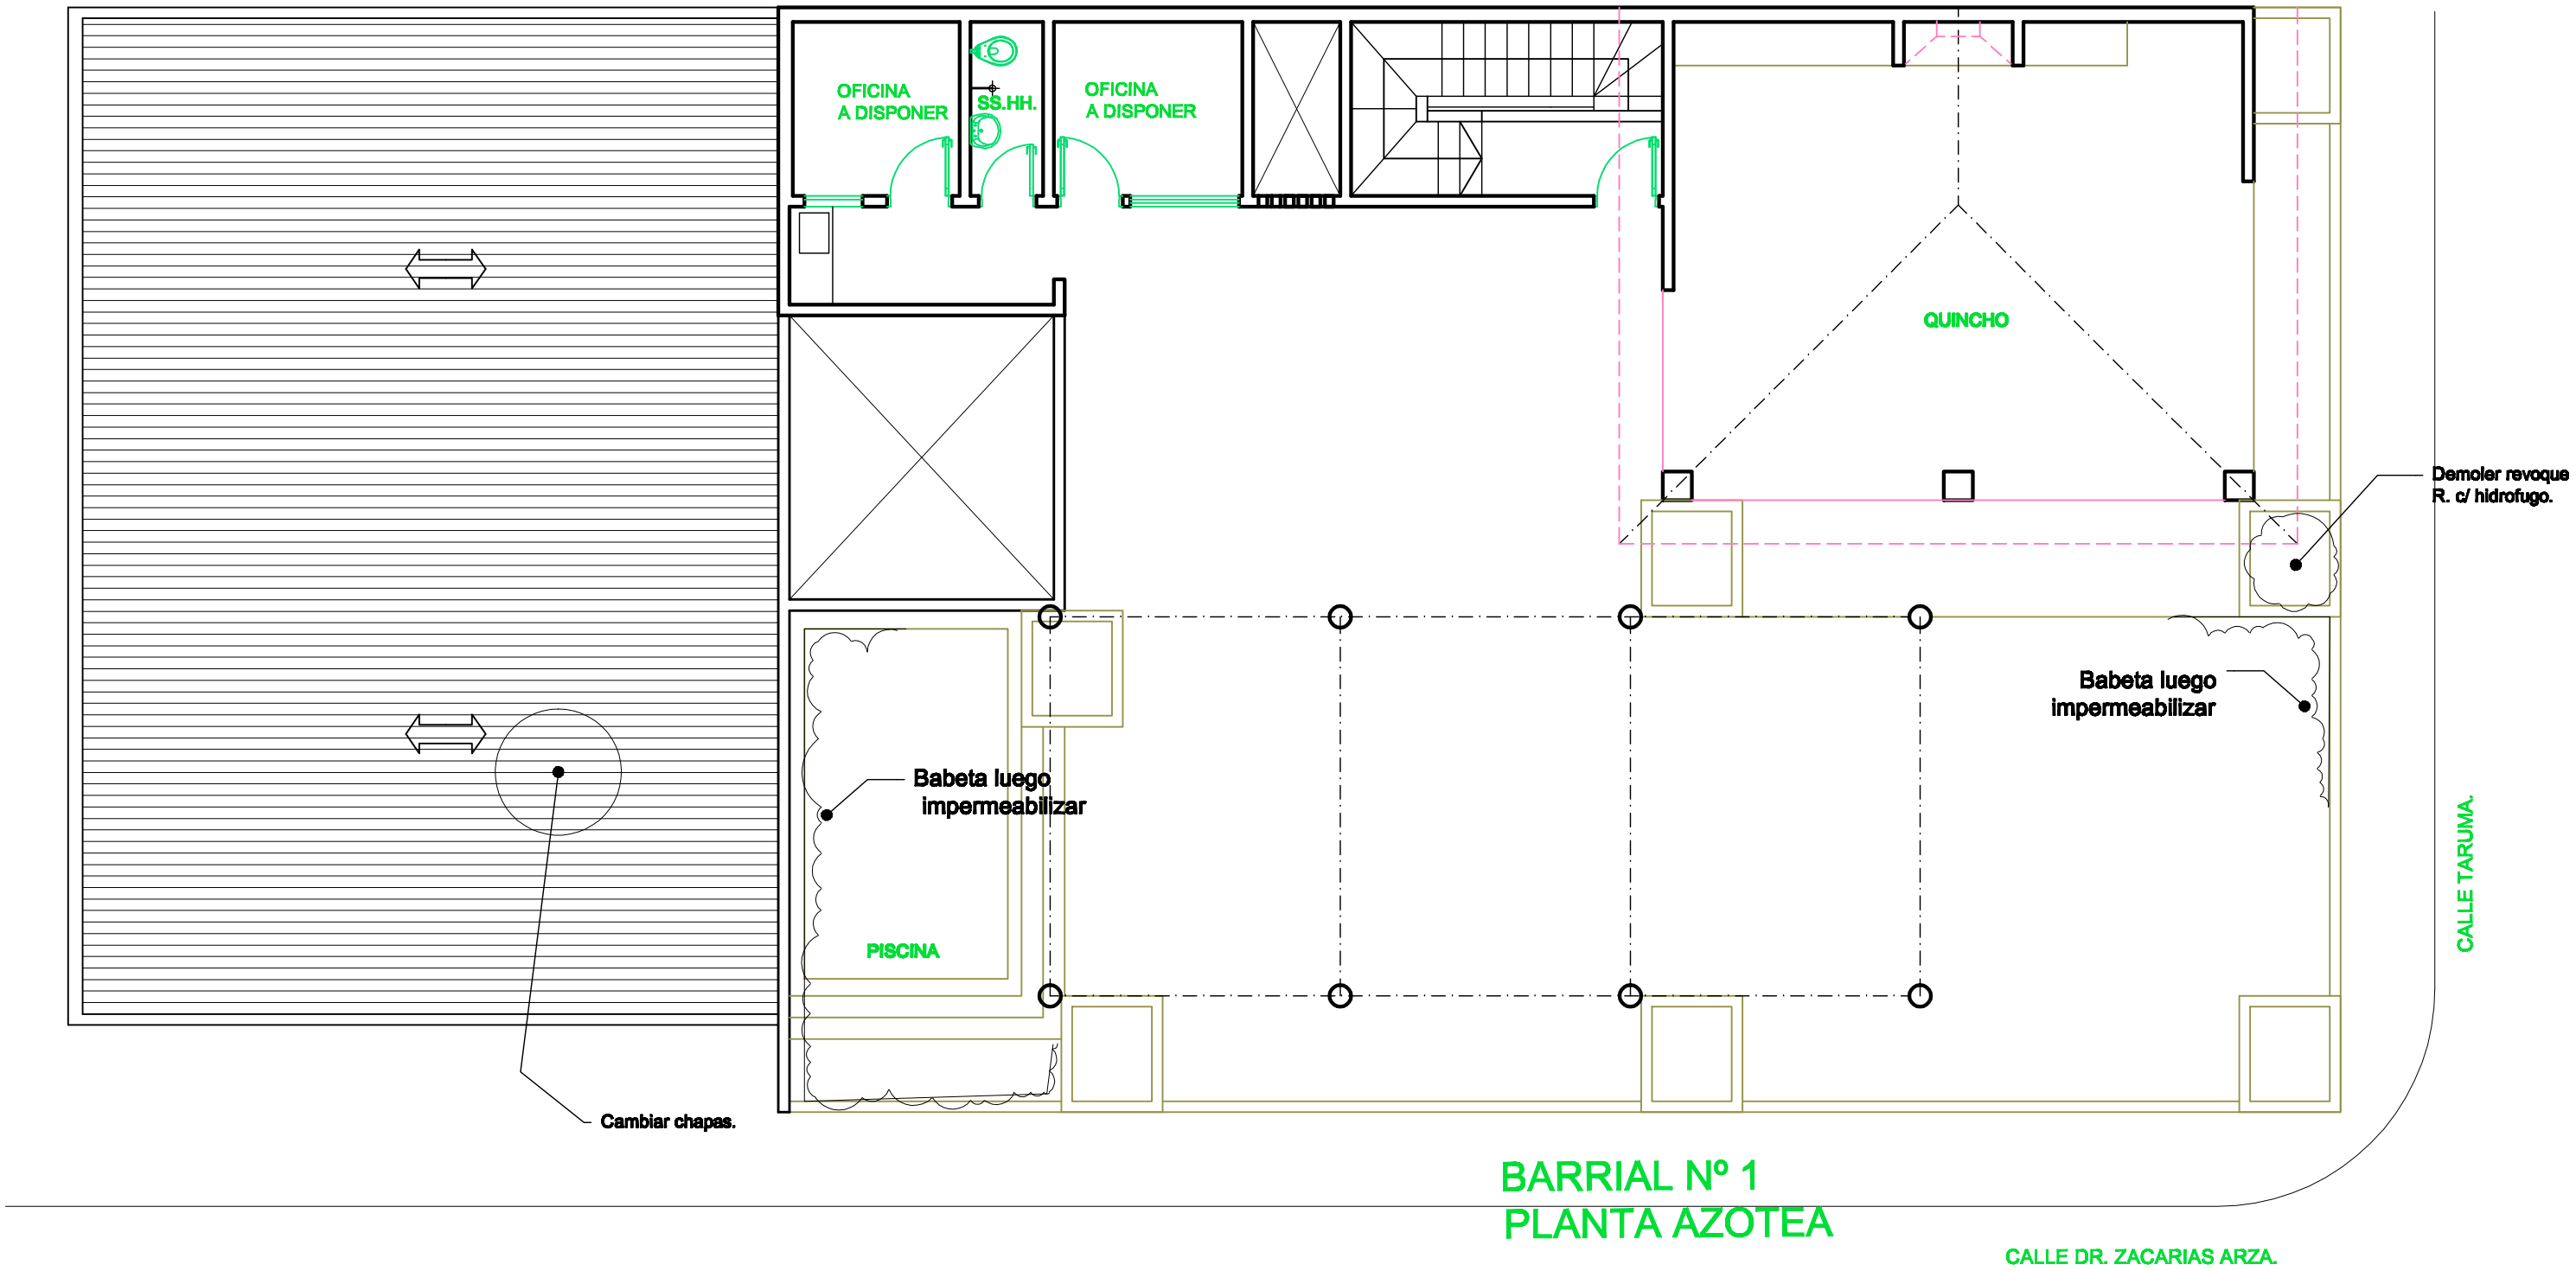

BARRIAL Nº 1
PLANTA AZOTEA