Escuela Básica Nº 3950
"Agustina Galeano de Ayala"

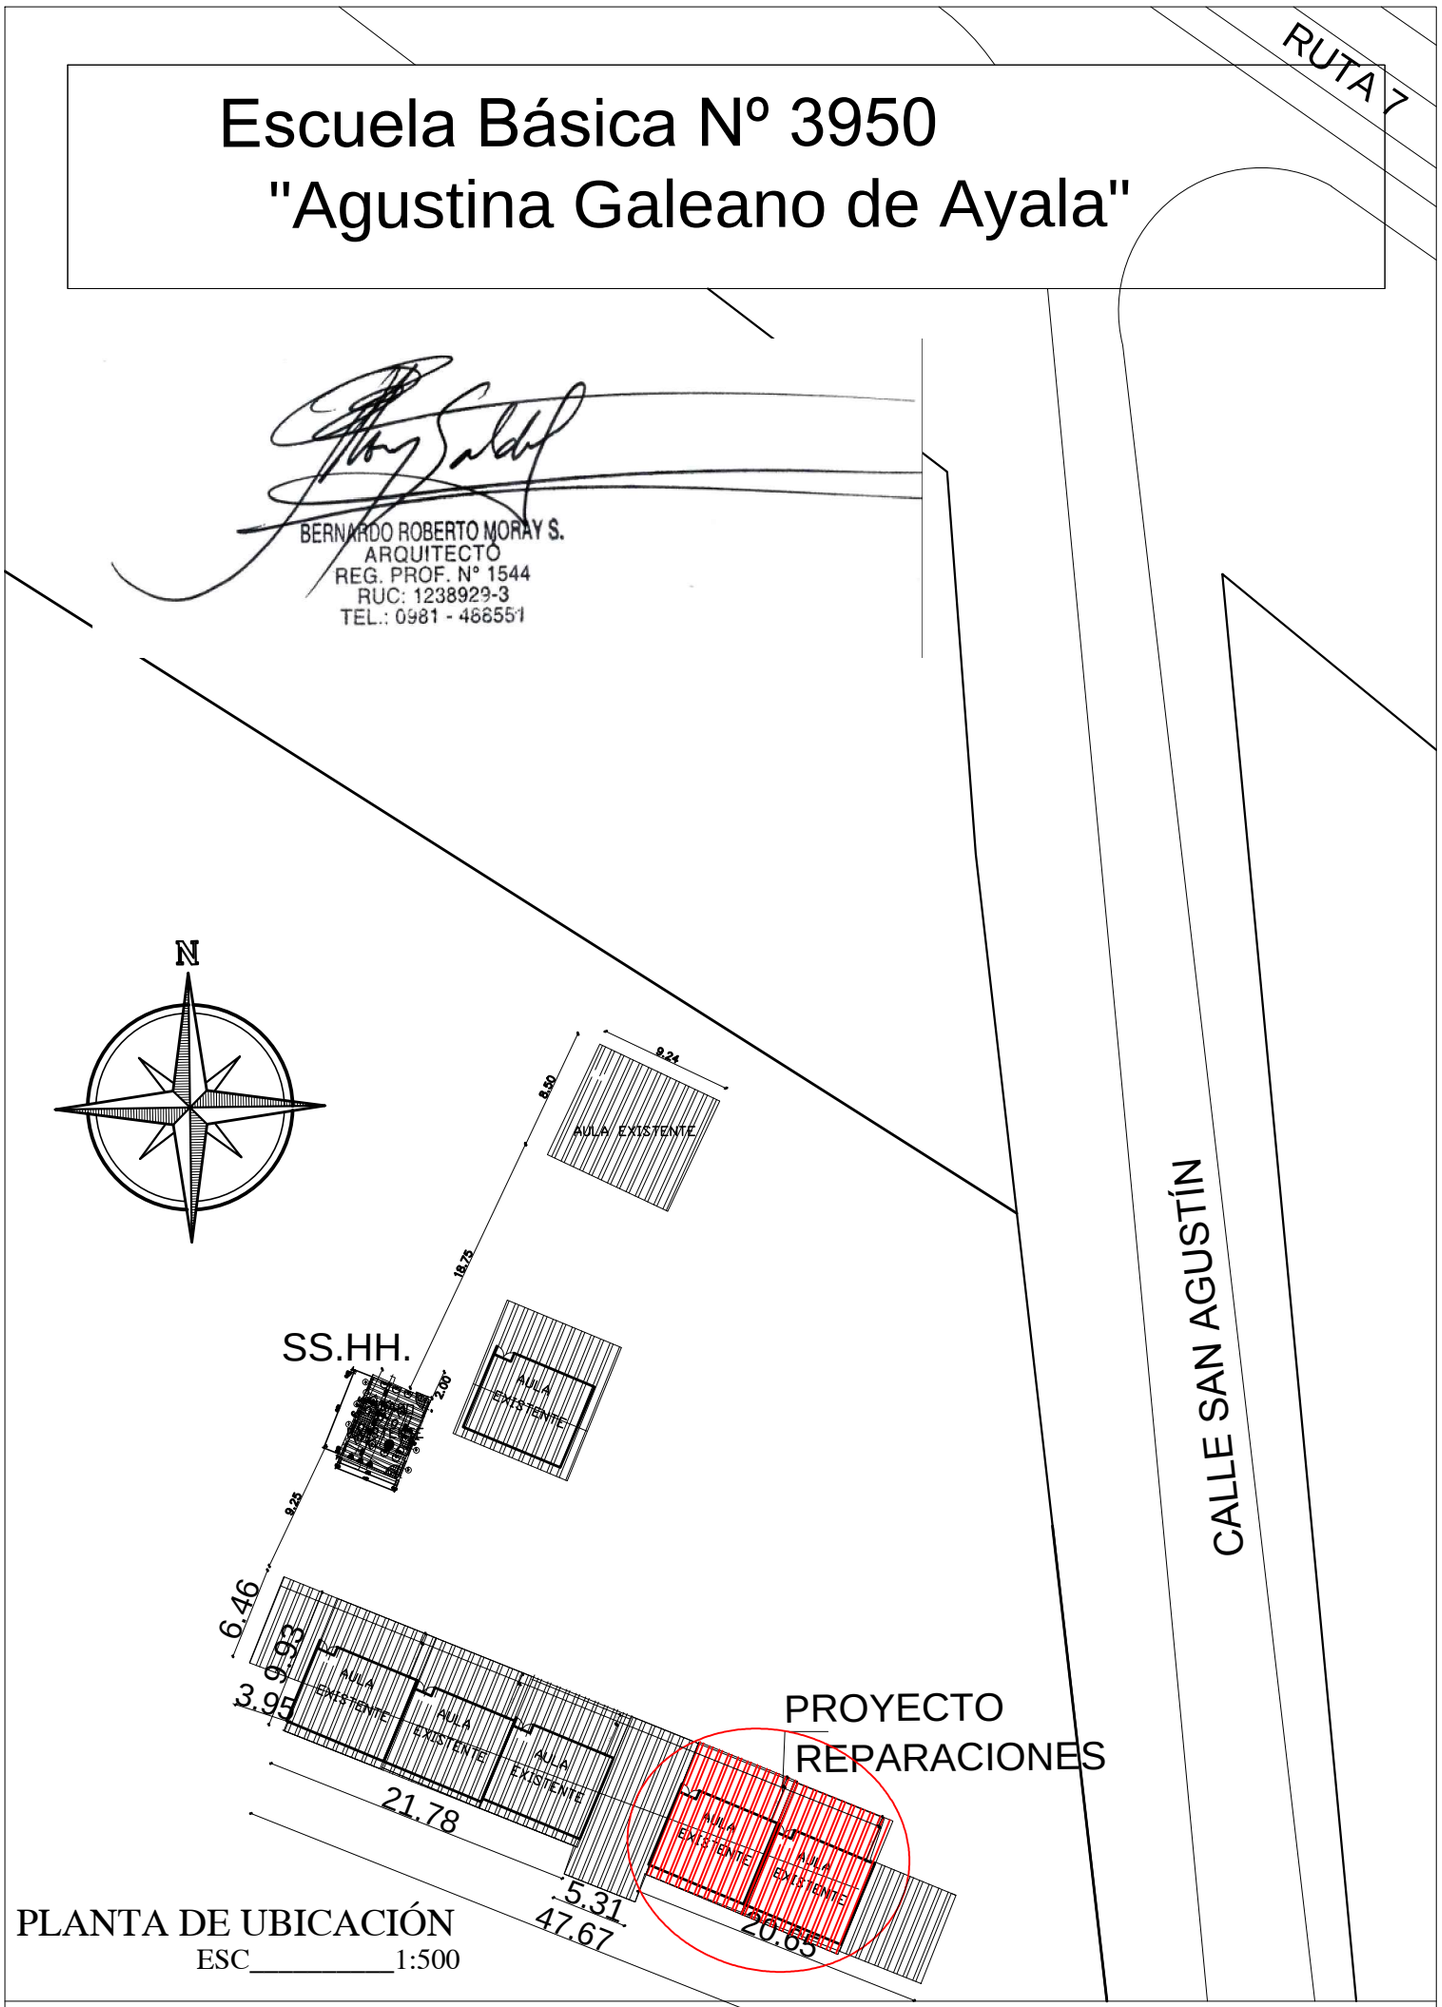

PLANTA DE UBICACIÓN
ESC_____1:500

Proyecto: REPARACIÓN Y MANTENIMIENTO DE AULAS